




1-1

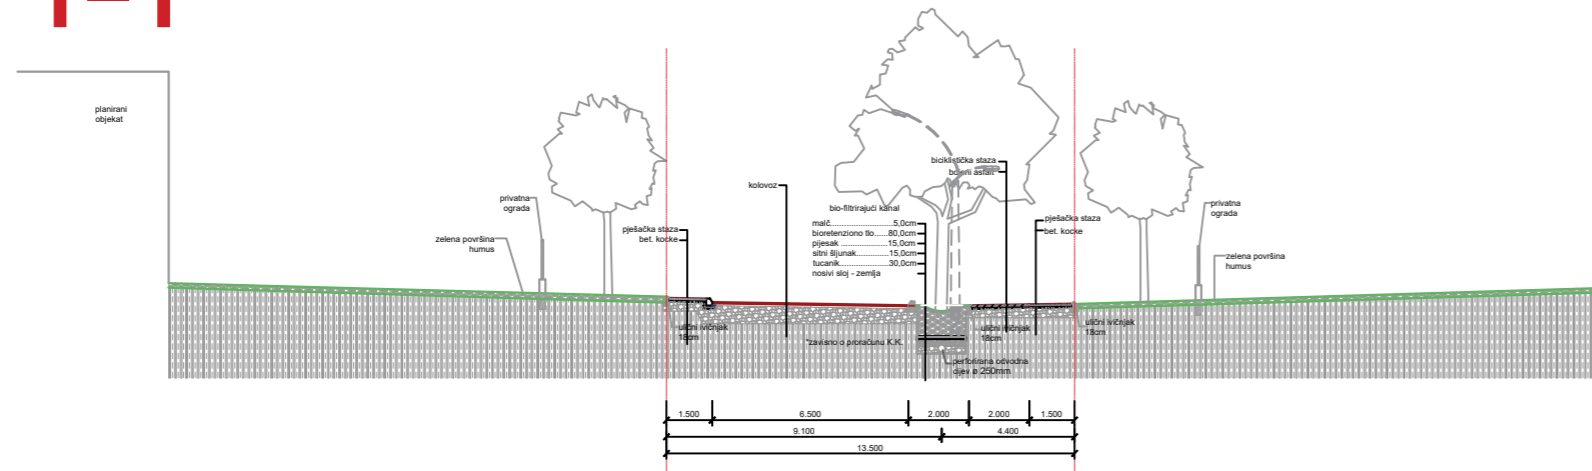


6-6

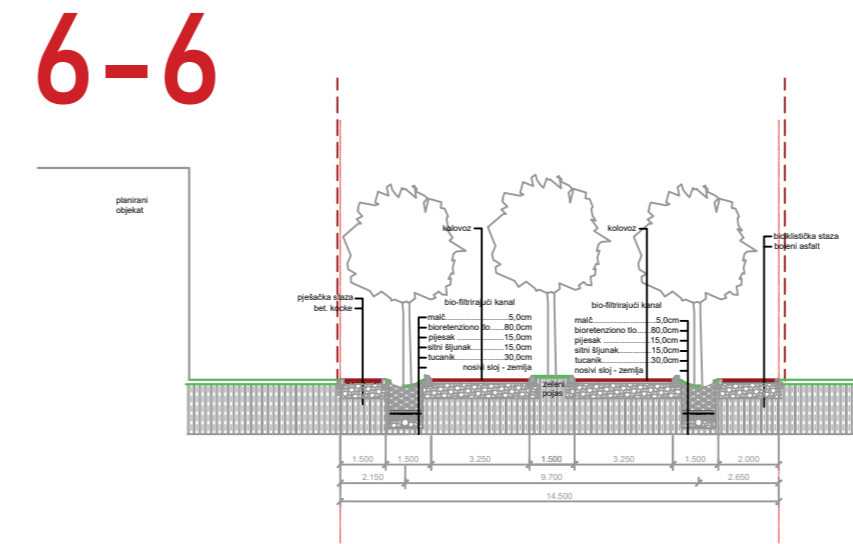


2-2

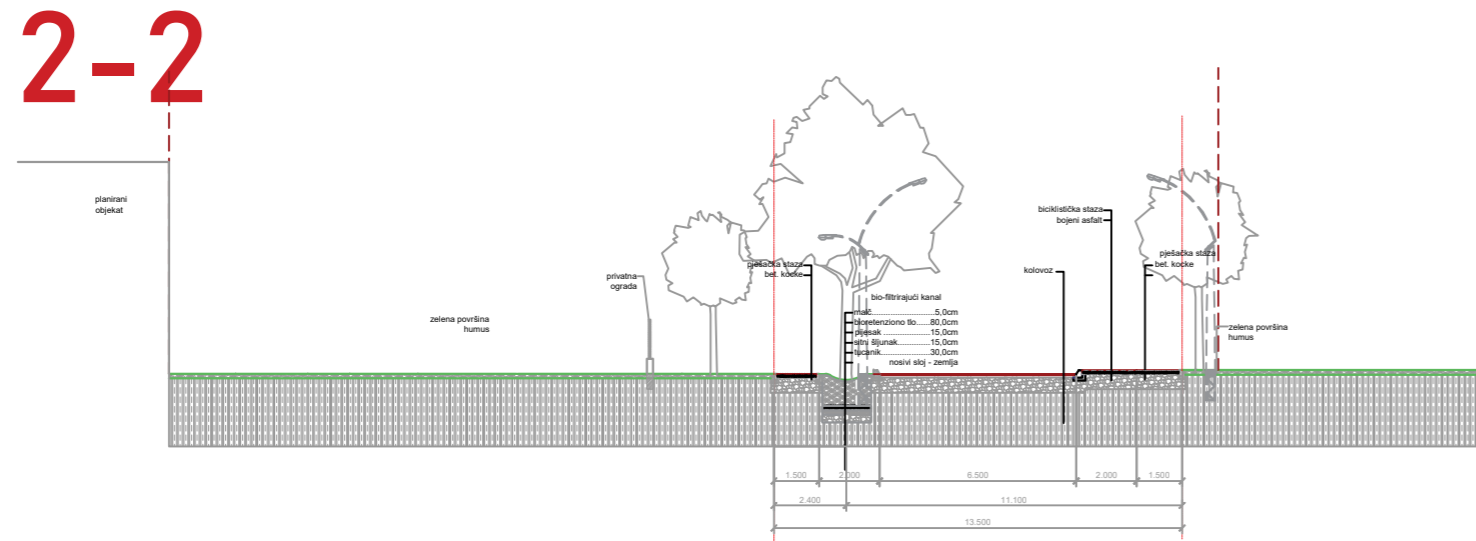


7-7

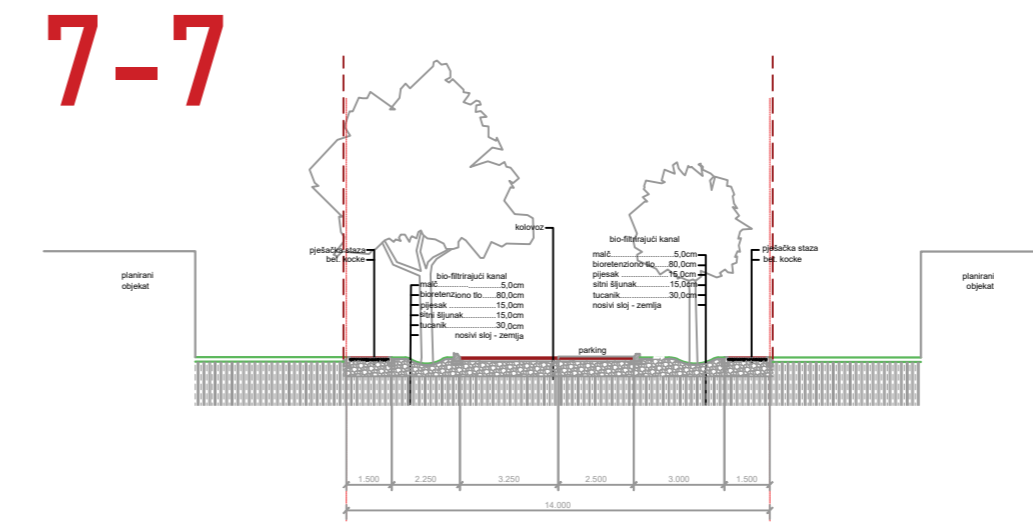


3-3

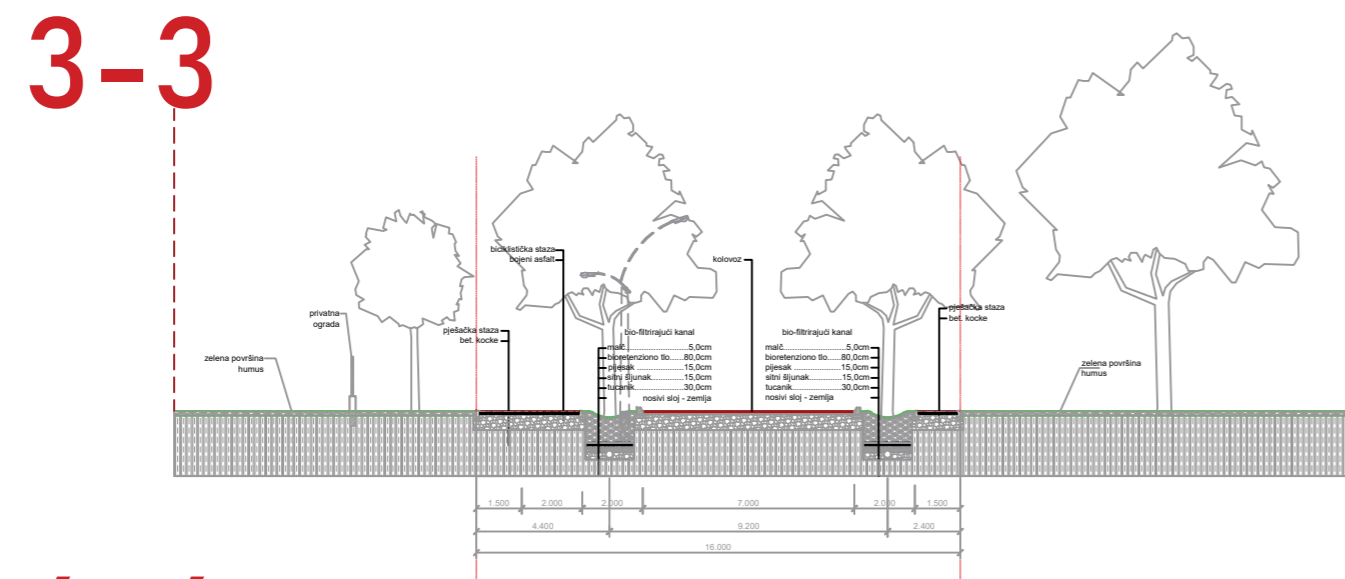


8-8

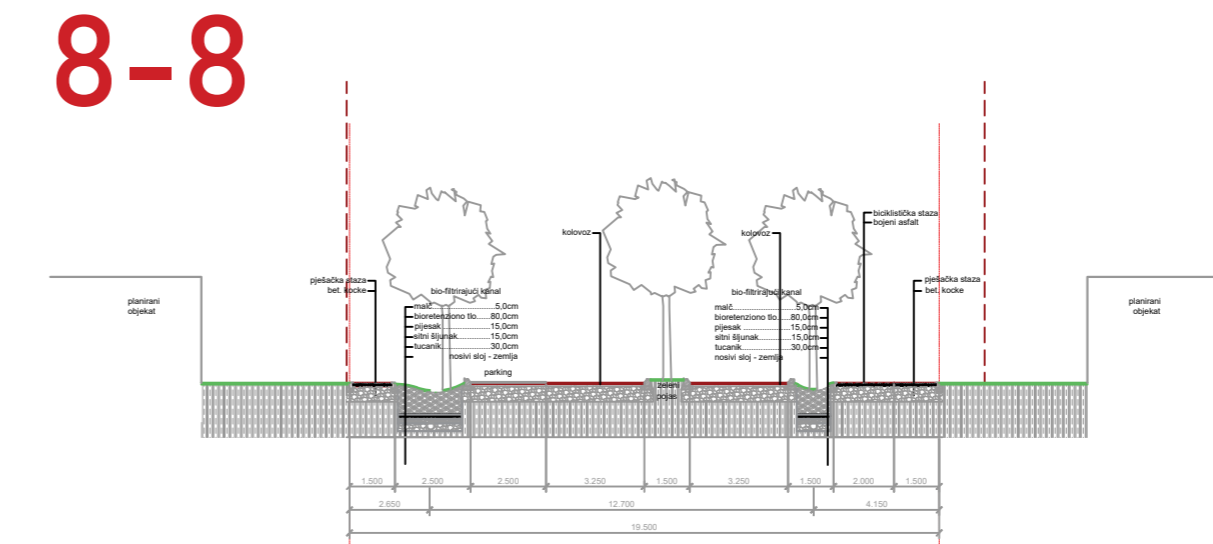


4-4

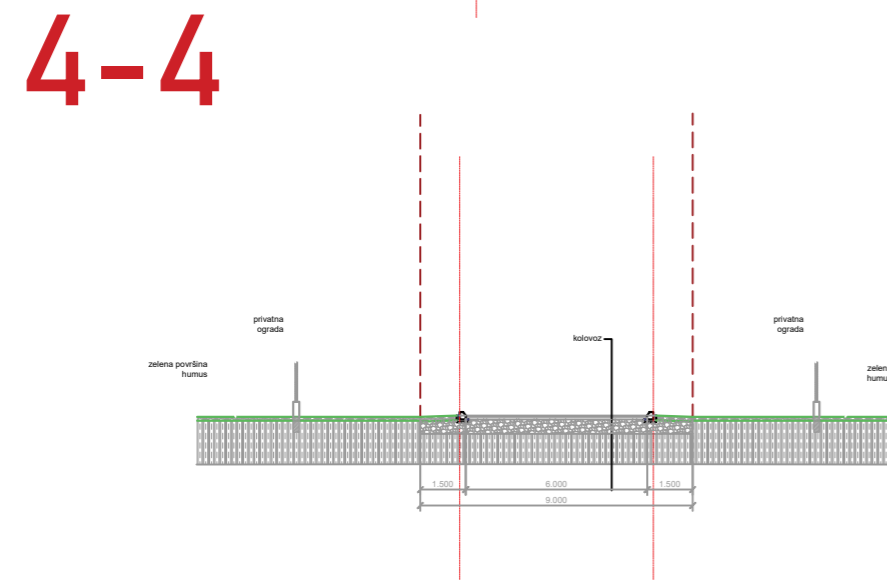



9-9

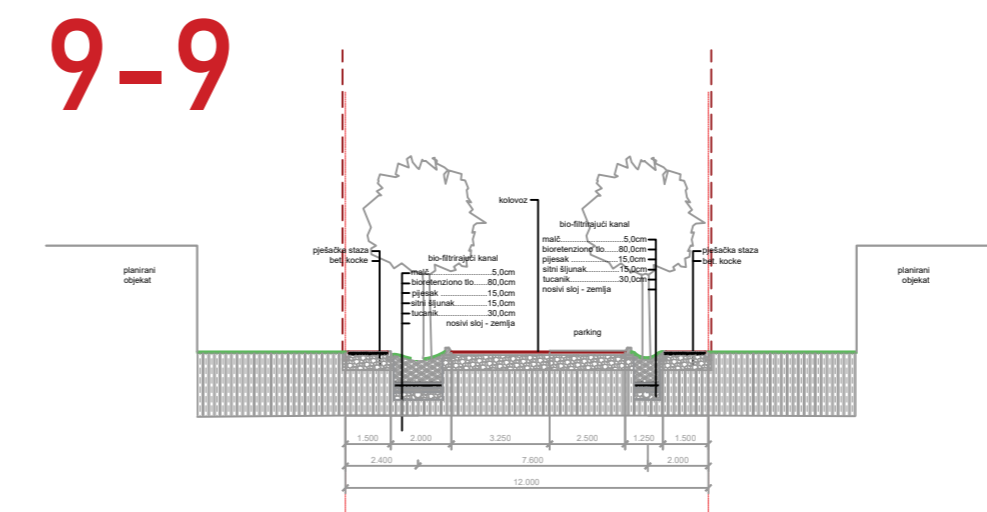

5-5

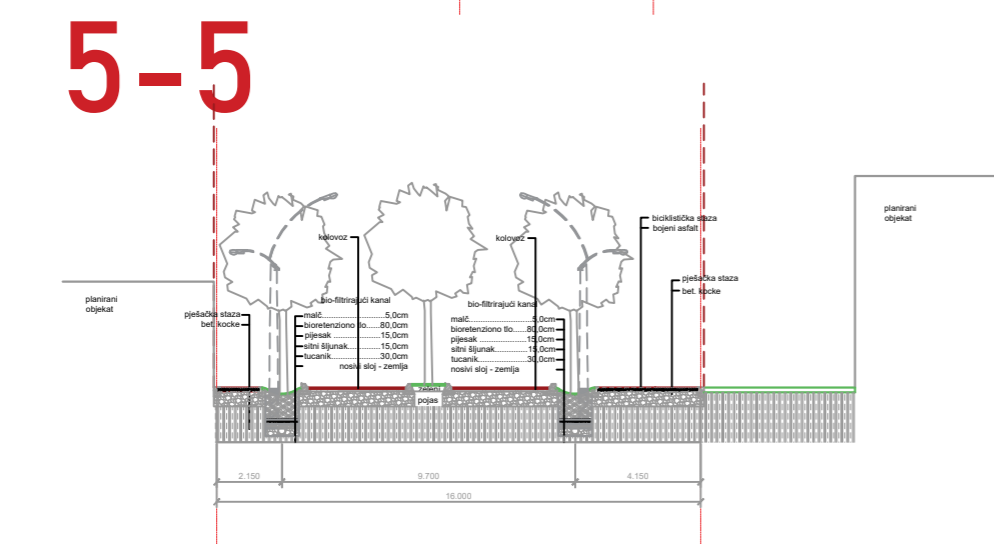

10-10

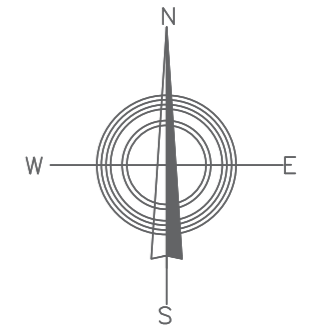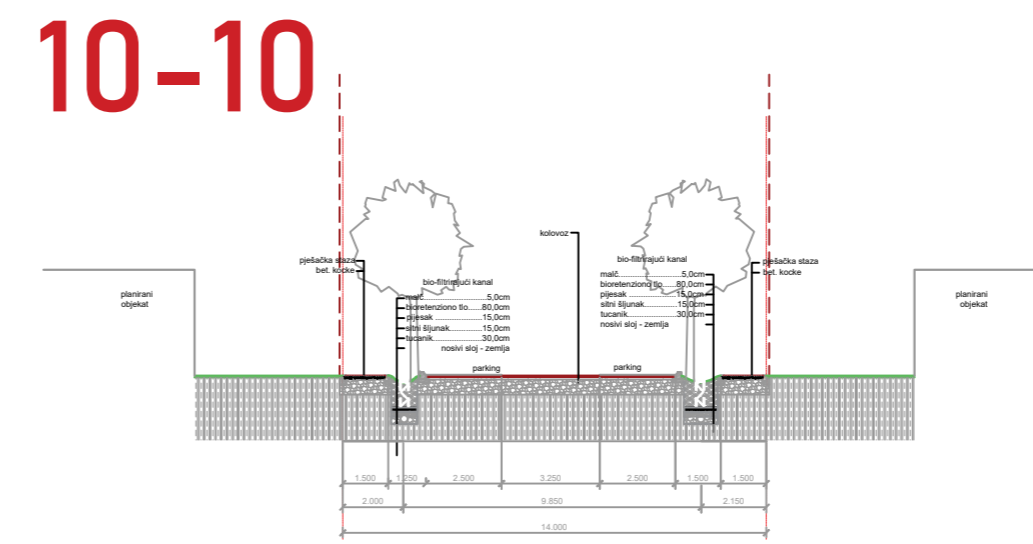

НОСИЛАЦ ПРИПРЕМЕ:

BOSNA I HERCEGOVINA
 BRČKO DISTRIKT
 BOSNE I HERCEGOVINE
 ВЛАДА БРЧКО ДИСТРИКТА
 ОДЈЕЛ ЗА ПРОСТОРНО ПЛАНИРАЊЕ
 И ИМУМБНИЧКО ПРАВНЕ ПОСЛОВЕ
 Београдски Миле 1, 76100 Брчко Дистрикт БиХ
 Контакт: 052-581.617, 052-581.281.051
 www.bkdistrikt.ba

НОСИЛАЦ ИЗРАДЕ:

ЗАВОД ЗА ПЛАНИРАЊЕ,
 ПРОЈЕКТОВАЊЕ И РАЗВОЈ
 Брчко дистрикта БиХ



ЗАВОД ЗА ПЛАНИРАЊЕ,
 ПРОЈЕКТОВАЊЕ И РАЗВОЈ
 Брчко дистрикта БиХ

Луца 2, 76100 Брчко дистрикт БиХ - www.zavod.ba - Тел: 387 49 580 950 - mail: info@zavod.ba
 Луца 2, 76100 Брчко дистрикт БиХ - www.zavod.ba - Тел: 387 49 580 950 - mail: info@zavod.ba

ПЛАНСКИ ДОКУМЕНТ:
 РЕГУЛАЦИОНИ ПЛАН "ЗОНА РАДА И
 ИНДУСТРИЈЕ - БАЗА MCGOWERN"
 У БРЧКО ДИСТРИКТУ БИХ

КАРТА:
 ПОПРЕЧНИ ПРЕСЈЕЦИ САОБРАЋАЈНИЦА

ФАЗА: НАЦРТ ПЛАНА
ШИФРА: 13-107/21- РП
МЈЕРИЛО: 1:250
БРОЈ ЛИСТА: 10-1

ЗАМЈЕНИК ДИРЕКТОРА:
 САША ТАНИЋ, дипл. ек.

М.П.

ДАТУМ:
 ДЕЦЕМБАР 2021.