


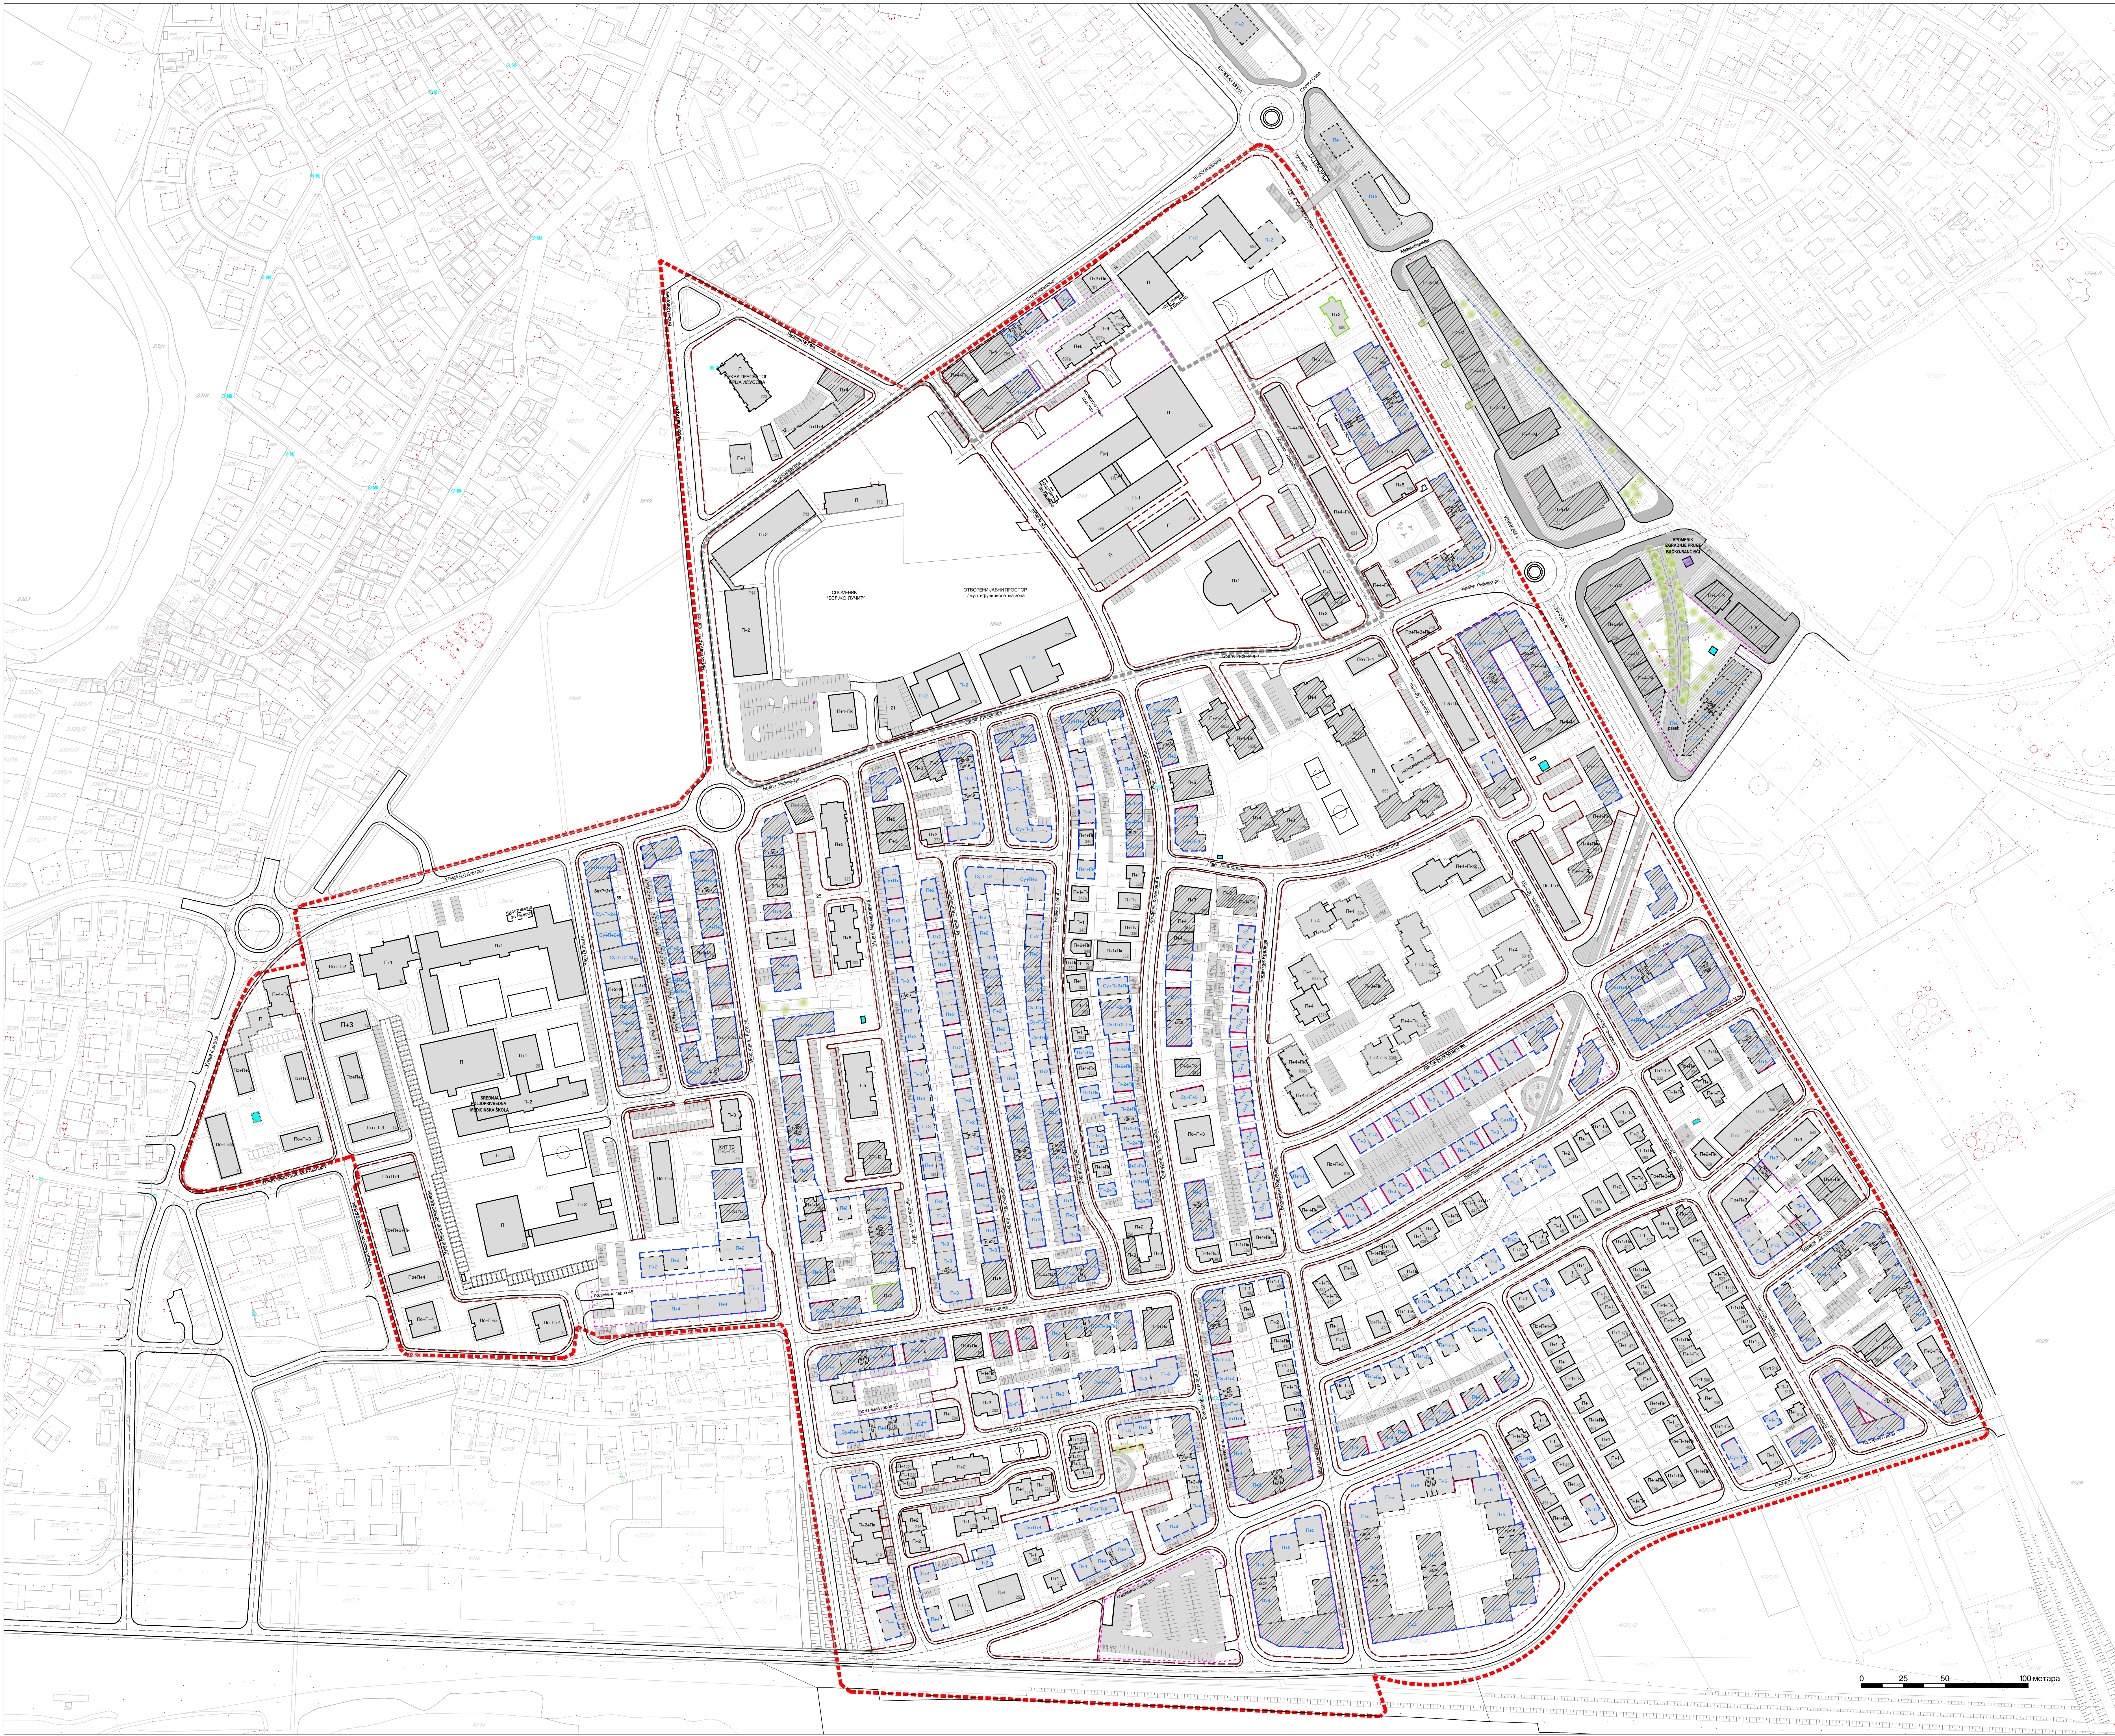

ЛЕГЕНДА:

- ГРАНИЦА ОБЈЕКТА ИТ
- ГРАНИЦА ОБЈЕКТА ИТ
- ПОСТОЈЕЋИ ОБЈЕКТИ
- ПЛАНИРАНИ ОБЈЕКТИ
- ОБЈЕКТИ НА ПРИБЛИЖНОЈ ВИСИ
- НАДЗЕМНИ СТОЈАНИСКИ БИЛ

ПАРЦЕЛАЦИЈА

- ПРЕДЛОГ УРБАНИСТИЧКИХ ПАРЦЕЛА

РЕГУЛАЦИОНЕ И ГРАЂЕВИНСКЕ ЛИНИЈЕ

- РЕГУЛАЦИОНЕ ЛИНИЈЕ
- ГРАЂЕВИНСКЕ ЛИНИЈЕ

САОБРАЋАЈНА ИНФРАСТРУКТУРА

- ПОСТОЈЕЋА САОБРАЋАЈНИЦА
- ПАРКИНГ
- ПОДЗЕМНА ГАРАЖА
- УЛИЦА УГЛАВНО

ОЗНАКЕ

- ОЗНАКА ОБЈЕКТА ПОСТОЈЕЋИХ ПЛАНИРАНИХ
- П1 - ПАРКИНГ
- П2 - СТОЈАНИСКИ БИЛ
- П3 - ПАРКИНГ
- П4 - ПАРКИНГ
- КАТАСТАРСКА ЧЕСТИЦА
- ОСНОВНИ ЦИКОЛИ
- ИЗМЕНЕ ОБЈЕКТА
- ТЕХНИЧКО-САНИТАРНО-ПРОСТОРНЕ

Босна и Херцеговина
Брчко дистрикт

Одлука о пројекту израде Регулационог плана: Ш-Брчко дистрикт БиХ (Број 01/02-189/17, дана 30.07.2017. године)

НАЗИВ ПЛАНА:
**ИЗМЕНЕ И ДОПУНЕ РЕГУЛАЦИОНОГ ПЛАНА
СТАМБЕНОГ НАСЕЉА "Ш"
Брчко дистрикт БиХ**

НАЗИВ ГРАФИЧКОГ ПРИЛОГА:
НАЦРТ ПЛАНА
ПЛАНИРАНИХ ОБЈЕКТА
ПЛАН РЕГУЛАЦИОНИХ И ГРАЂЕВИНСКИХ ЛИНИЈА

НОСИЛАЦ ПРИПРЕМЕ ПЛАНА:
Брчко дистрикт
Влада Брчко дистрикта
ОДЈЕЛ ЗА ПРОСТОРНО ПЛАНИРАЊЕ И
ИМОВИНСКО ГРАЂЕВИНСКО ПОСЛОВО

IPSA
INSTITUT

НОСИЛАЦ ИЗРАДЕ ПЛАНА:
ИПСА Институт Сарајево
ДИРЕКТОР:
Енко Хубавић, дипл.инг. грађ.

БРОЈ УГОВОРА:
17-8407

ДАТУМ:
Септембар, 2020.

МЕРШКО:
1:1000

ПРИЛОГ БРОЈ:
06.