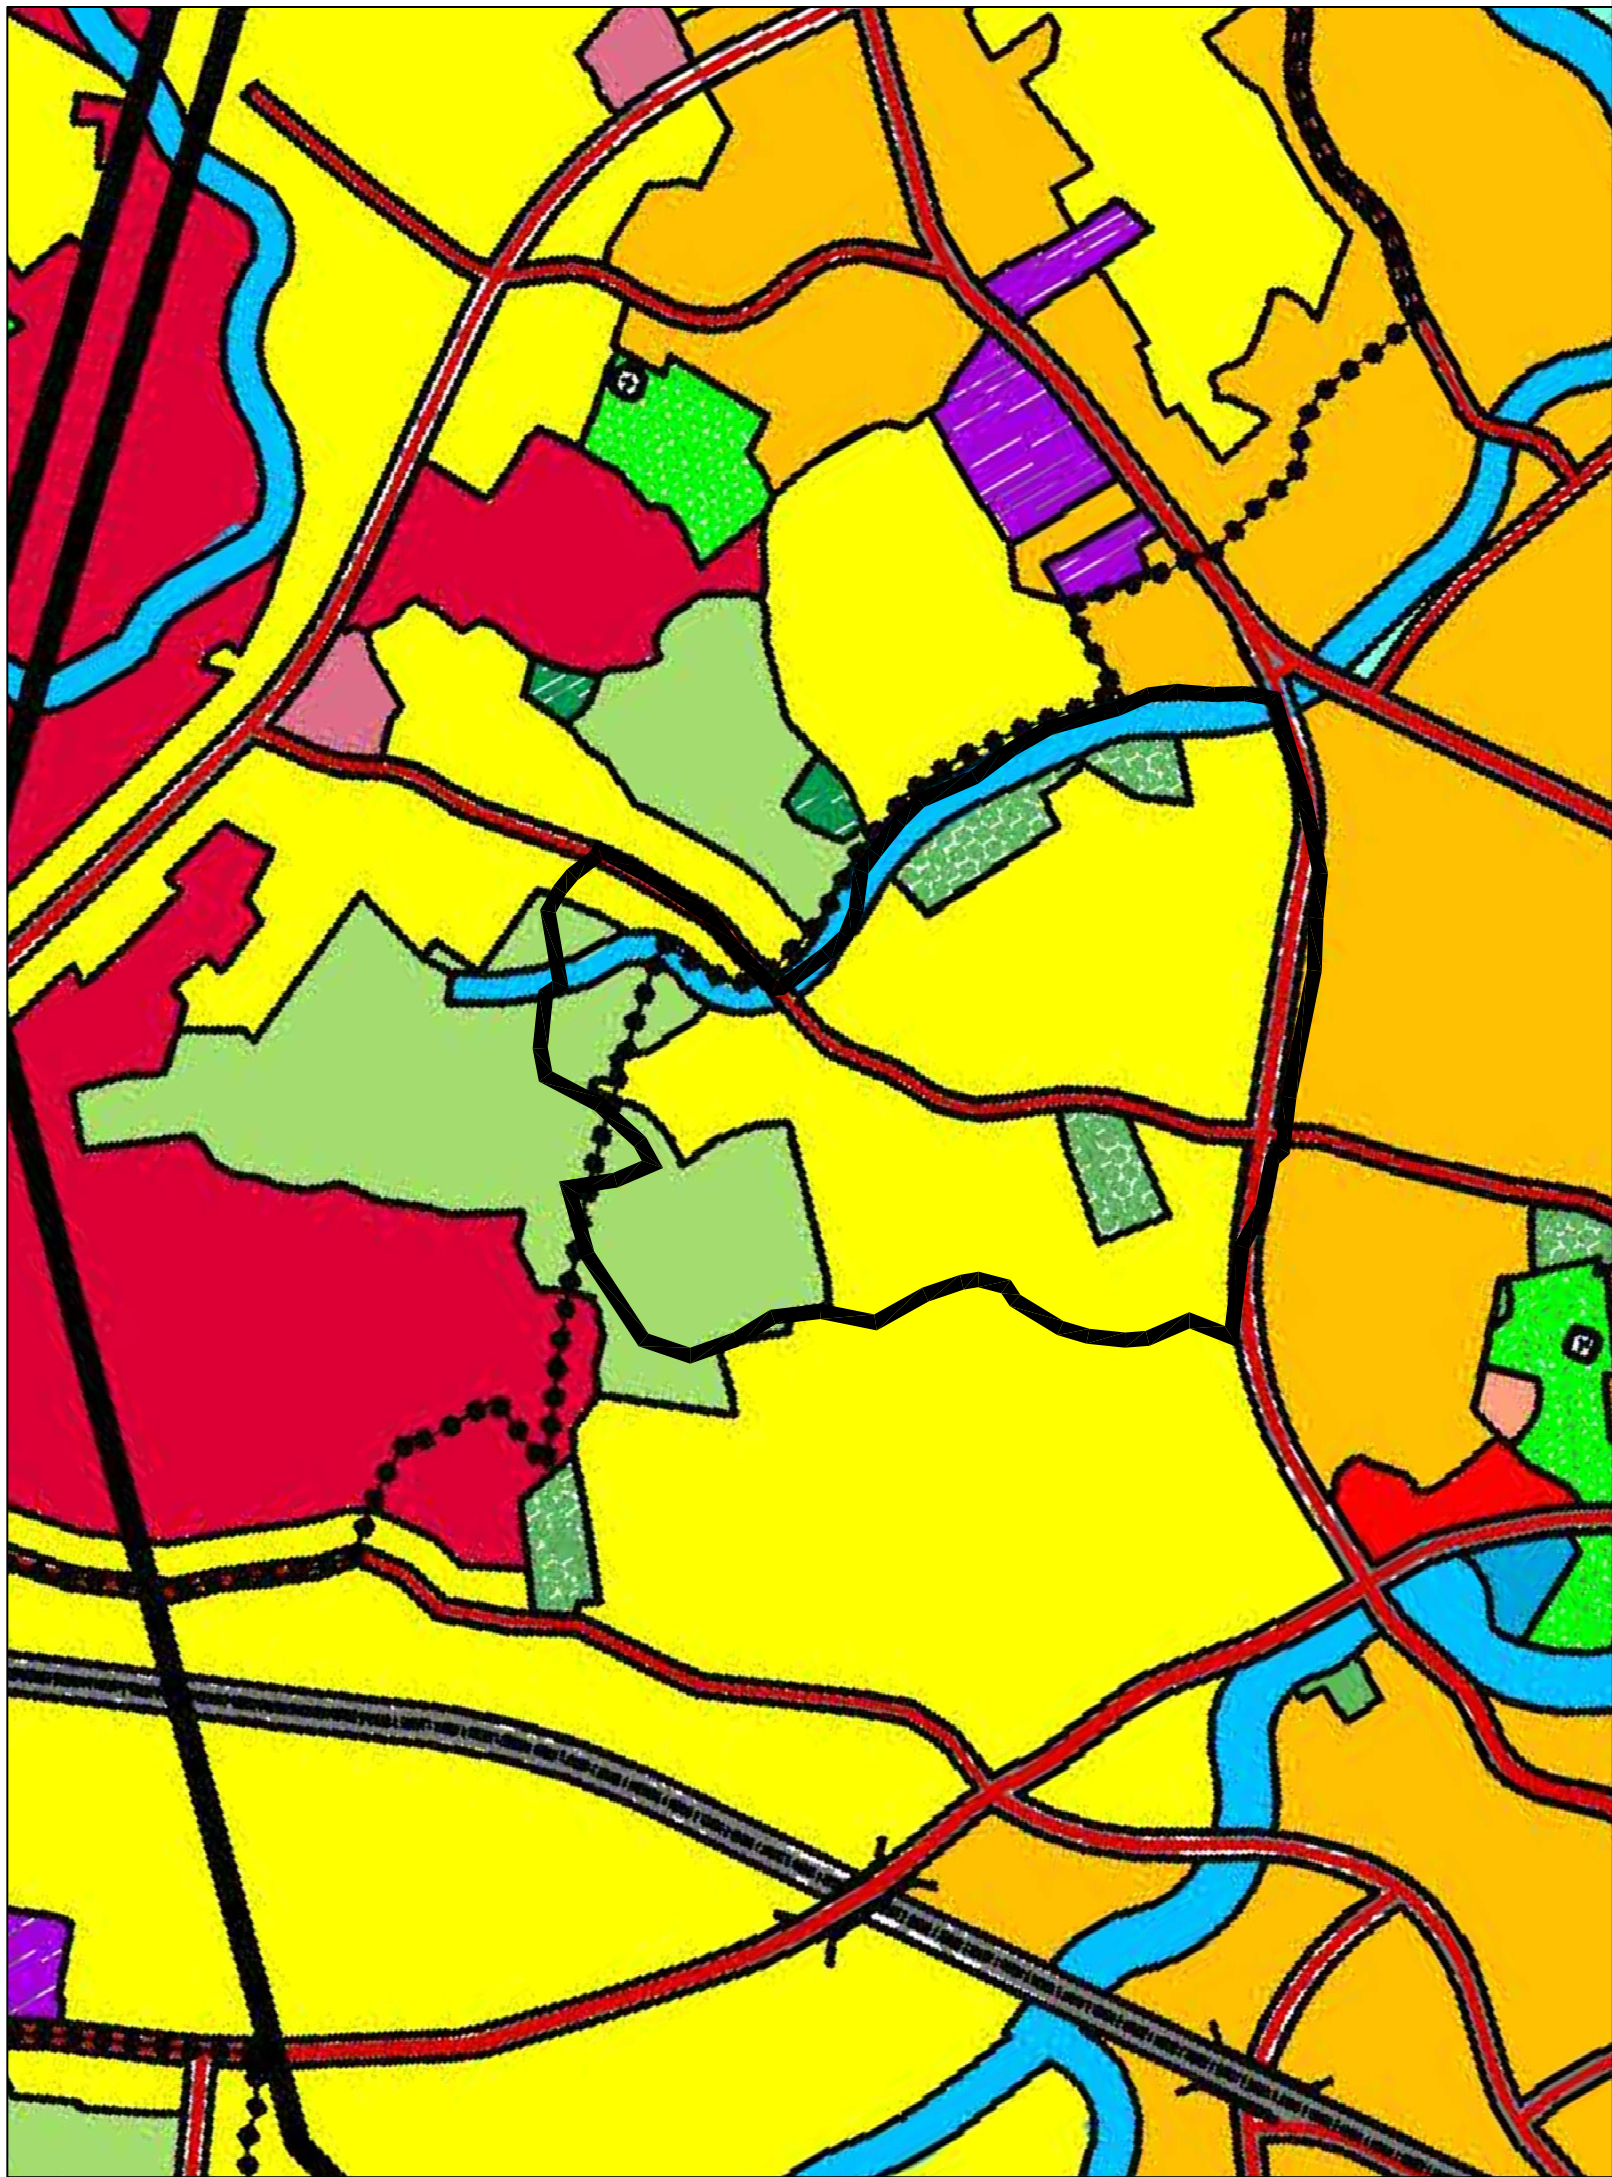


ИЗМЈЕНЕ РЕГУЛАЦИОНОГ ПЛАНА ДИЈЕЛА СТАМБЕНОГ
НАСЕЉА "ИВИЦИ" У БРЧКО ДИСТРИКТУ БИХ
-НАЦРТ ПЛАНА-

ИЗВОД ИЗ ИЗМЈЕНА И ДОПУНА УРБАНИСТИЧКОГ ПЛАНА
ГРАДА БРЧКО (II)
-ПЛАН НАМЈЕНЕ ПОВРШИНА-

ЛЕГЕНДА:

ГРАНИЦА ОБУХВАТА ПЛАНА
П = 61,6 ha

LEGENDA

- Stanovanje gn do 120 st/ha i kompatibilne djelatnosti
- Stanovanje gn do 240 st/ha (mješovita stambena izgradnja i kompatibilne djelatnosti)
- Poslovno stambena zona
- Centralni sadržaji
- Osnovno, srednje, više i visoko školstvo
- Zdravstvo
- Vjerski objekti
- Spomen obilježja
- Zelene površine javnog korištenja (parkovi, skverovi, drvoredi, blokovsko zelenilo)
- Zelene površine ograničenog korištenja (sportsko-rekreat. površine, zelenilo školskih i bolničkih kompleksa, zelene povr. ind. zona)
- Zelene površine specijalne namjene
- Sakralne površine (grobља i mezarja)
- Komercijalni sadržaji
- Zone rada i industrija
- Komunalne djelatnosti
- Azil za pse i mačke

- Luka
- Poljoprivredno okruženje
- Poljoprivredne površine
- Šumsko zemljište
- Rezervisane površine
- Vodene površine (rijeka Sava)
- Vodoloci i vodozaštitno zelenilo
- Crpilište Plazulje
- Sistem za prečišćavanje otpadnih voda
- Autoput
- Magistralna saobraćajnica
- Regionalni put
- Gradska magistrala
- Gradska saobraćajnica
- Sabirna ulica
- Šetalište
- Magistralna pruga
- Industrijski kolosijek
- Prelazno rješenje industrijskog kolosijeka
- Zaštitni koridori dalekovoda
- Zaštitni koridor gasovoda
- Granica užeg urbanog područja
- Granica urbanog područja

ПРИЛОГ Бр.01а
РАЗМЈЕРА: 1:10000
јули, 2019.