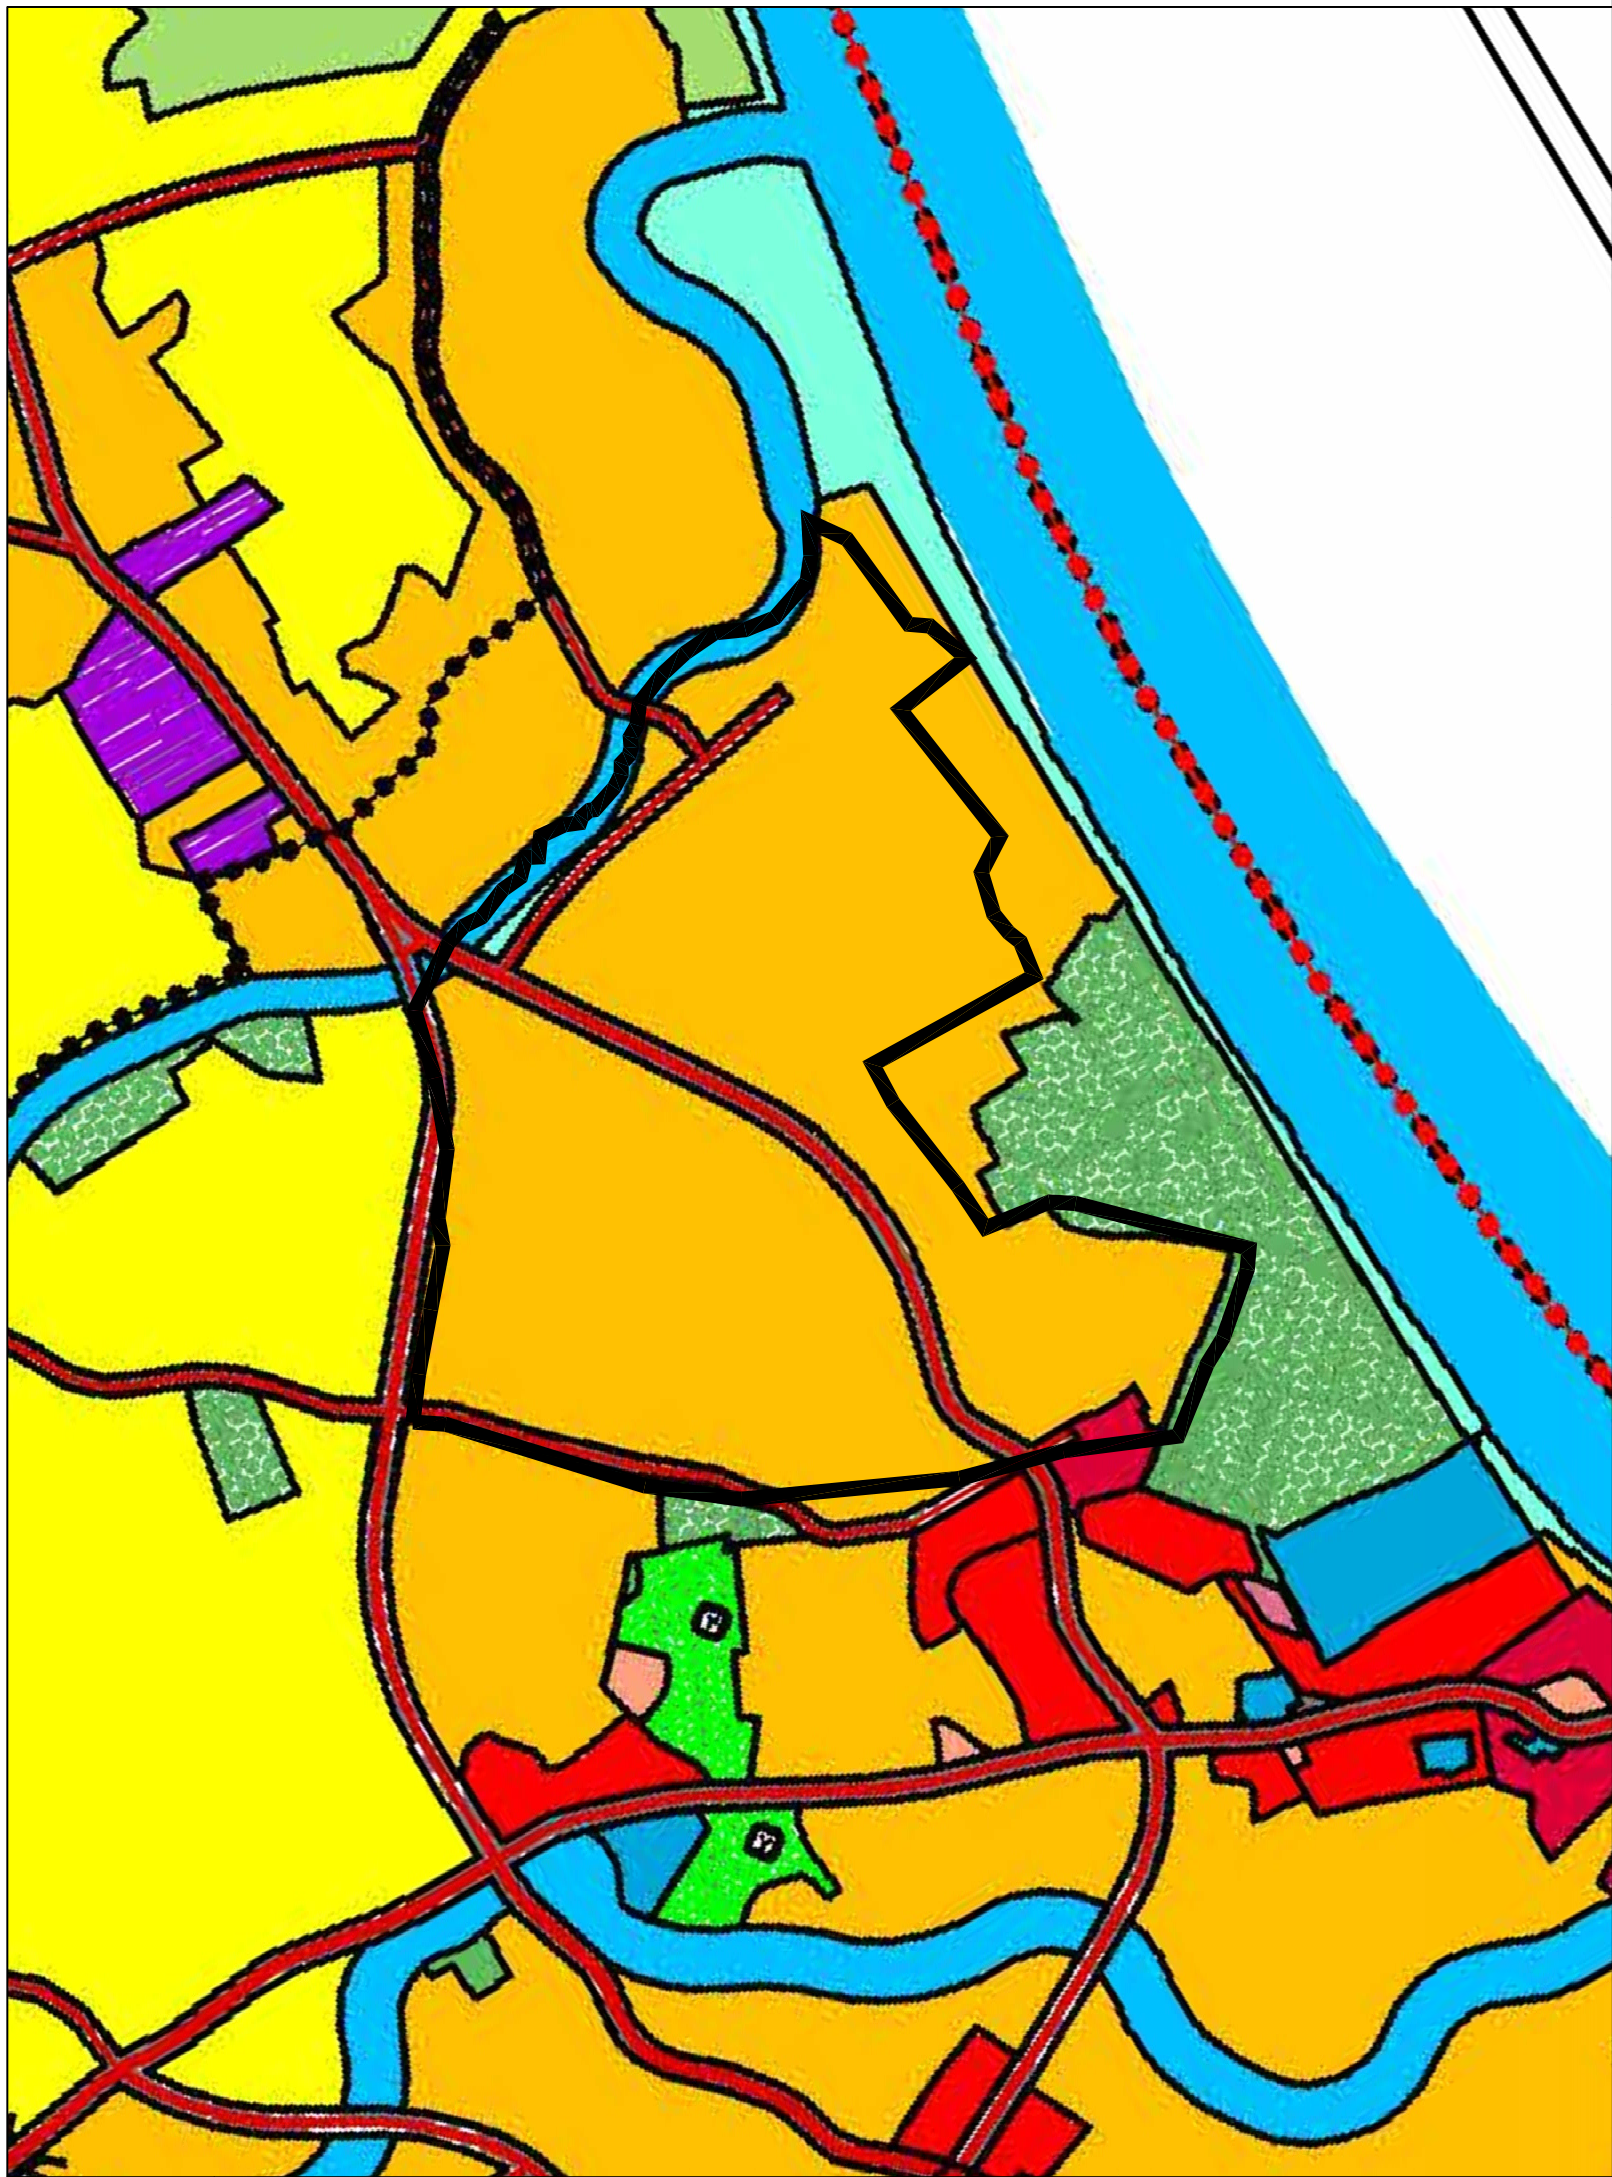


ИЗМЈЕНЕ РЕГУЛАЦИОНОГ ПЛАНА ДИЈЕЛА СТАМБЕНОГ
НАСЕЉА "МУЈКИЋИ II" У БРЧКО ДИСТРИКТУ БИХ
-НАЦРТ ПЛАНА-

ИЗВОД ИЗ ИЗМЈЕНА И ДОПУНА УРБАНИСТИЧКОГ ПЛАНА
ГРАДА БРЧКО (II)
-ПЛАН НАМЈЕНЕ ПОВРШИНА-

ЛЕГЕНДА:

ГРАНИЦА ОБУХВАТА ПЛАНА
П = 78,59 ha

LEGENDA	
	Stanovanje gn do 120 stih i kompatibilne djelatnosti
	Stanovanje gn do 240 stih (mješovita stambena izgradnja i kompatibilne djelatnosti)
	Poslovno stambena zona
	Centralni sadržaji
	Osnovno, srednje, više i visoko školstvo
	Zdravstvo
	Vjerski objekti
	Spomen obilježja
	Zelene površine javnog korišćenja (parkovi, skverovi, droredi, blokovsko zelenilo)
	Zelene površine ograničenog korišćenja (sportsko-rekreat. površine, zelenilo školskih i bolničkih kompleksa, zelene povr. ind. zona)
	Zelene površine specijalne namjene
	Sakralne površine (grobља i mezarja)
	Komercijalni sadržaji
	Zone rada i industrija
	Komunalne djelatnosti
	Azil za pse i mačke
	Luka
	Poljoprivredno okruženje
	Poljoprivredne površine
	Šumsko zemljište
	Rezervisane površine
	Vodene površine (rijeka Sava)
	Vodoloci i vodozaštitno zelenilo
	Crpilište Plazulje
	Sistem za prečišćavanje otpadnih voda
	Autoput
	Magistralna saobraćajnica
	Regionalni put
	Gradska magistrala
	Gradska saobraćajnica
	Sabirna ulica
	Šetalište
	Magistralna pruga
	Industrijski kolosijek
	Prelazno rješenje industrijskog kolosijeka
	Zaštitni koridori dalekovoda
	Zaštitni koridor gasovoda
	Granica užeg urbanog područja
	Granica urbanog područja

ПРИЛОГ Бр.01а
РАЗМЈЕРА: 1:10000
јун, 2020.