


KARTA 1


VALORIZACIJA PROSTORA I OBJEKATA

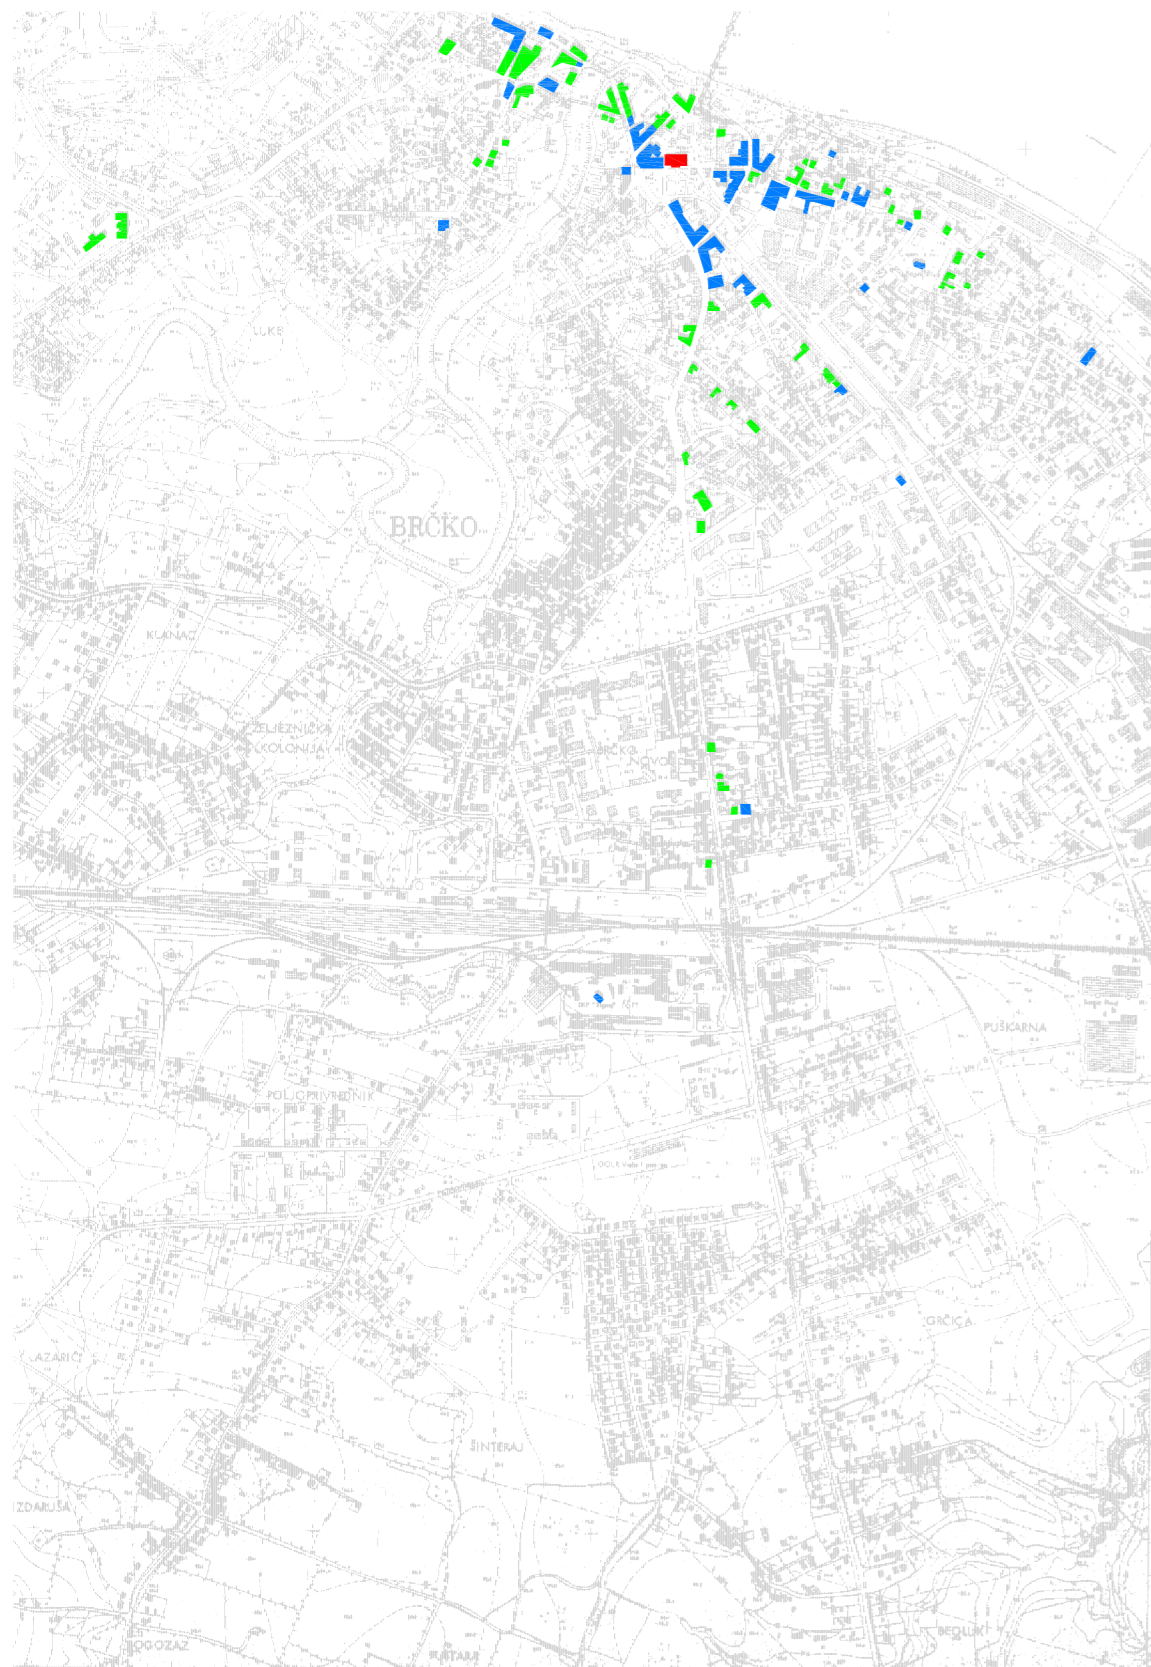

- OBJEKTI SPOMENIČKIH
VRIJEDNOSTI
- OBJEKTI ARHITEKTONSKIH VRIJEDNOSTI
- OBJEKTI AMBIJENTALNIH VRIJEDNOSTI

KARTA 2


HRONOLOŠKA PRIPADNOST OBJEKATA

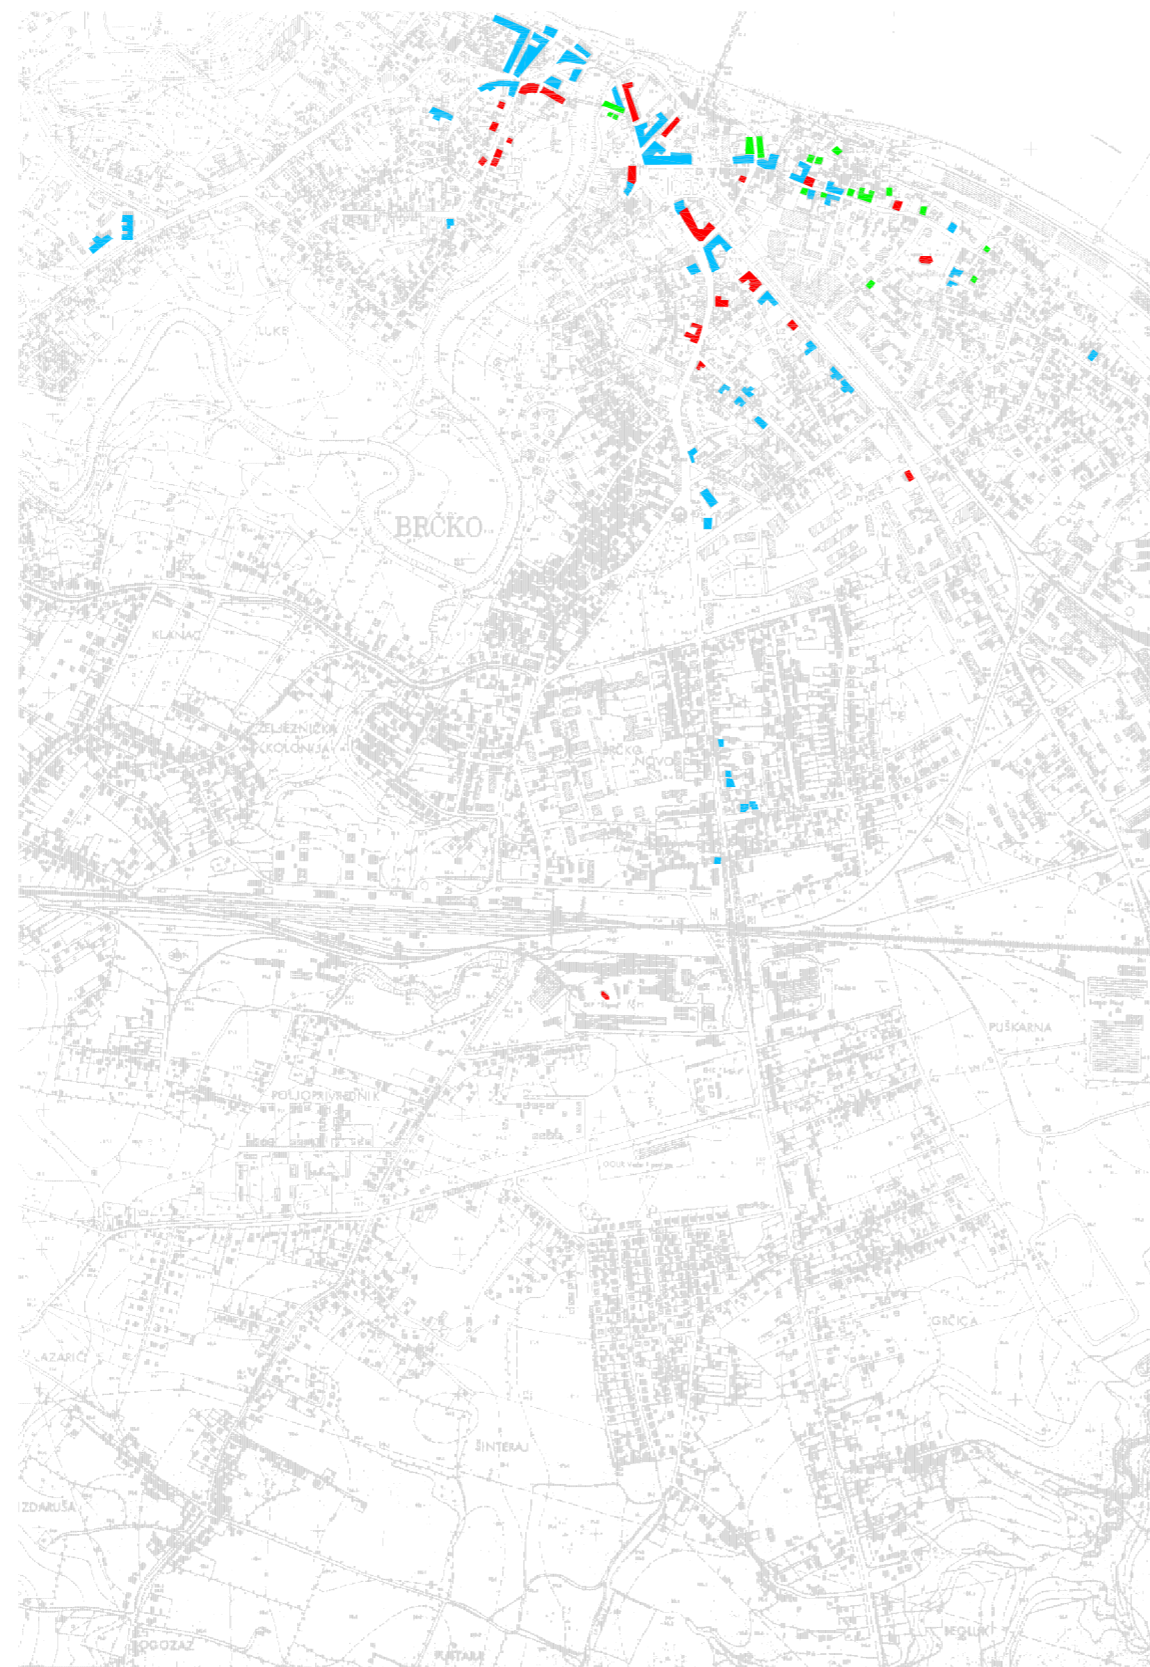

- OBJEKTI IZGRAĐENI DO 1882
- OBJEKTI IZGRAĐENI OD 1882 DO 1918
- OBJEKTI IZGRAĐENI OD 1918 DO 1945
- OBJEKTI IZGRAĐENI OD 1945

KARTA 3

ZONE ZAŠTITE

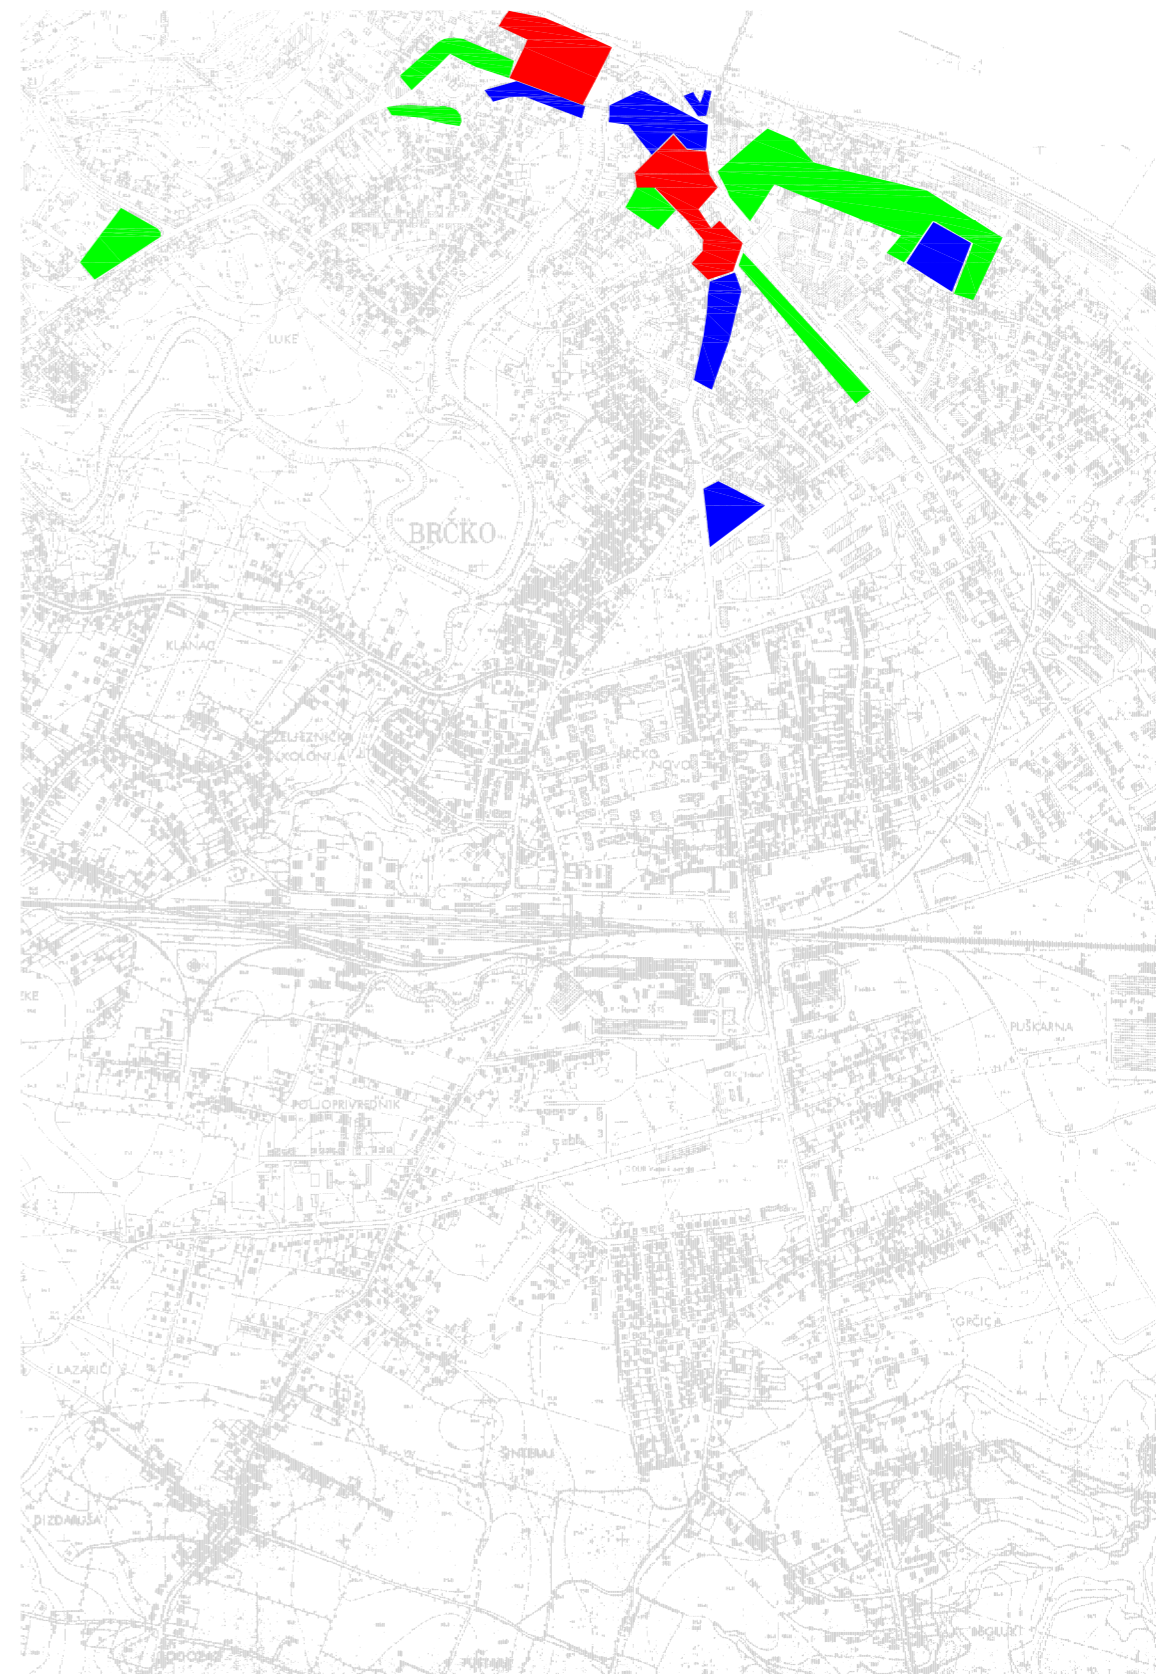

- PRVA ZONA ZAŠTITE
- DRUGA ZONA ZAŠTITE
- TREĆA ZONA ZAŠTITE
- ČETVRTA ZONA ZAŠTITE

