


КАРТА 1


ВАЛОРИЗАЦИЈА
ПРОСТОРА И ОБЈЕКТА

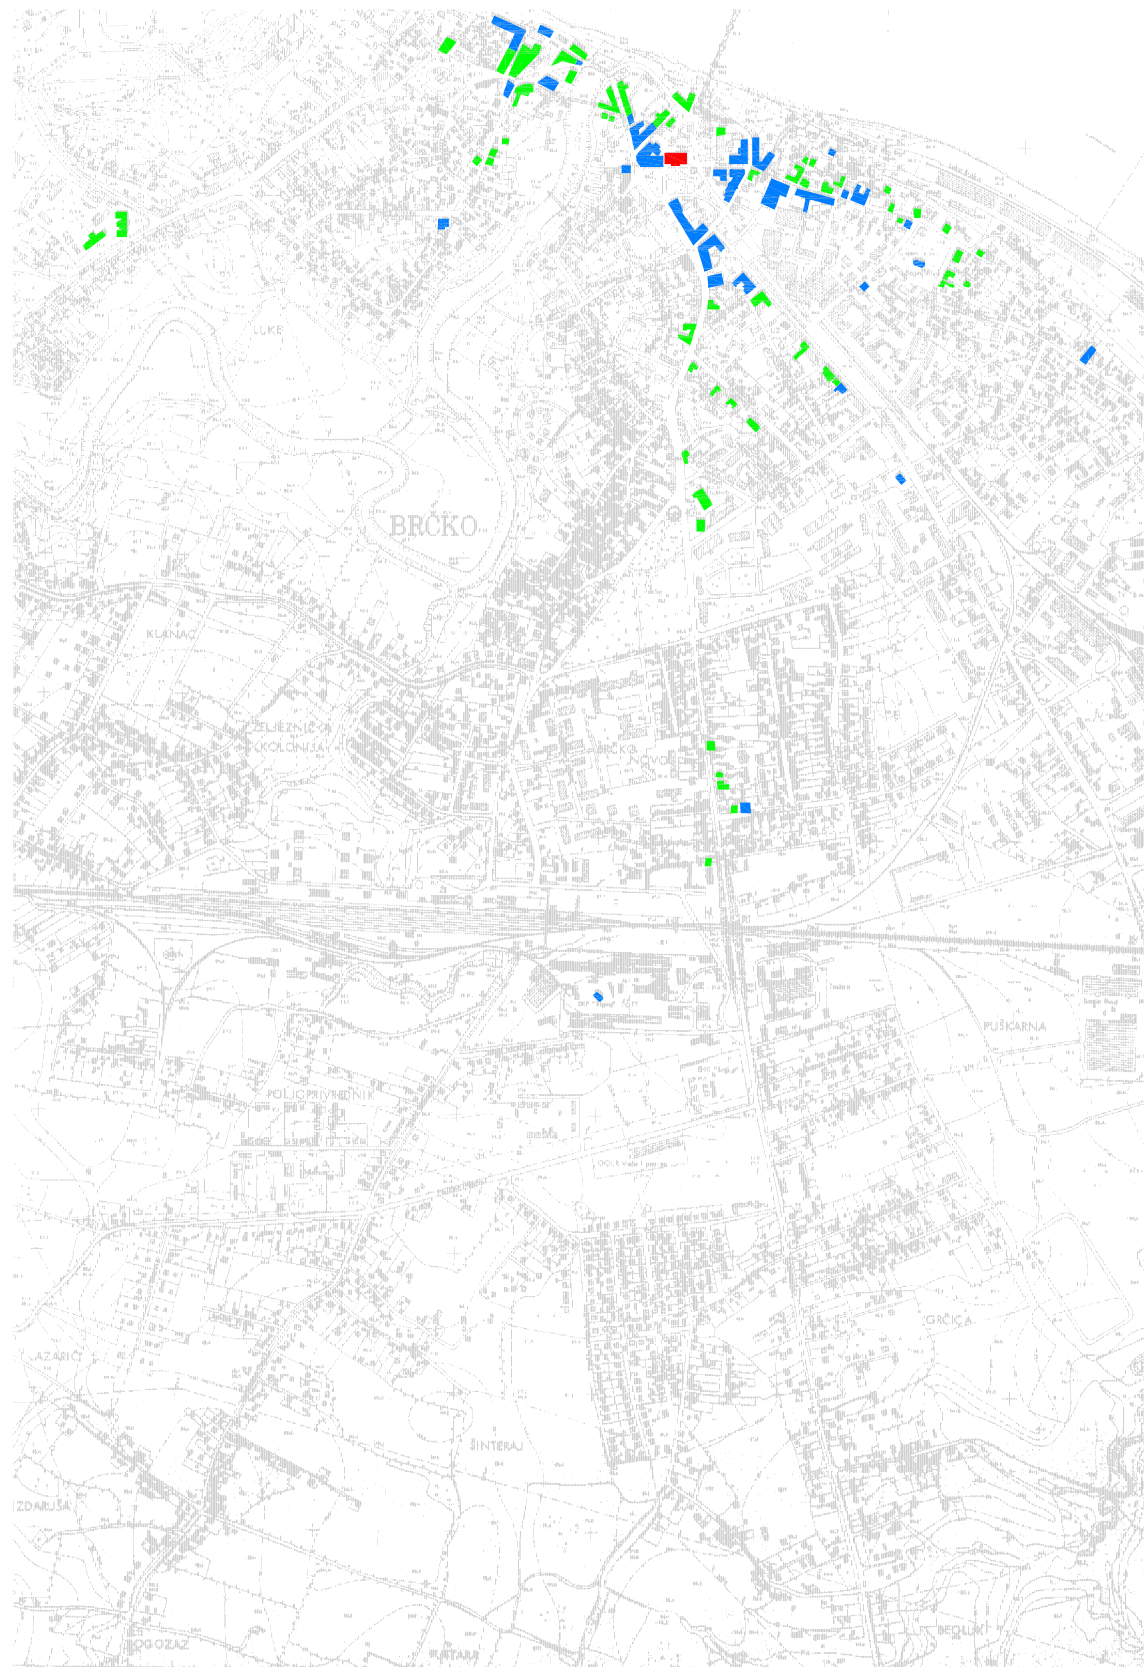

- ОБЈЕКТИ СПОМЕНИКИХ ВРИЈЕДНОСТИ
- ОБЈЕКТИ АРХИТЕКТОНСКИХ ВРИЈЕДНОСТИ
- ОБЈЕКТИ АМБИЈЕНТАЛНИХ ВРИЈЕДНОСТИ

КАРТА 2


ХРОНОЛОШКА ПРИПАДНОСТ
ОБЈЕКТА

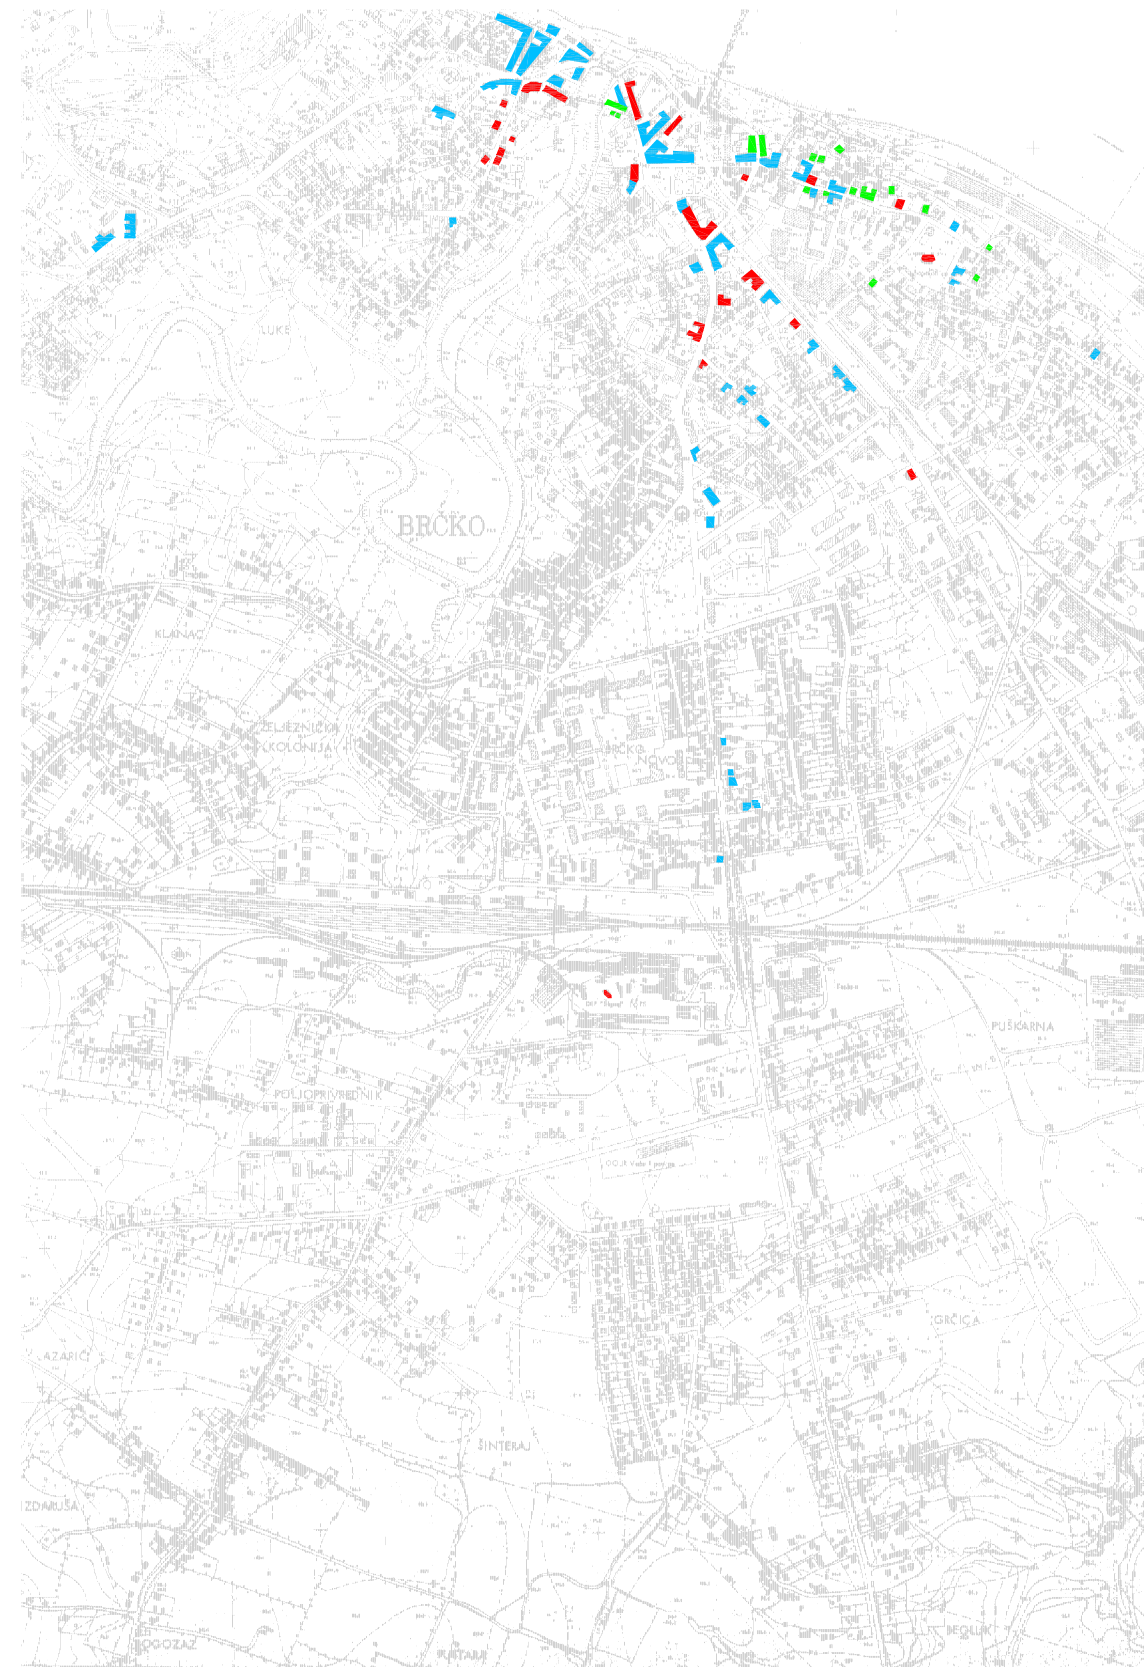

- ОБЈЕКТИ ИЗГРАЂЕНИ ДО 1882
- ОБЈЕКТИ ИЗГРАЂЕНИ ОД 1882 ДО 1918
- ОБЈЕКТИ ИЗГРАЂЕНИ ОД 1918 ДО 1945
- ОБЈЕКТИ ИЗГРАЂЕНИ ОД 1945

КАРТА 3

ЗОНЕ ЗАШТИТЕ

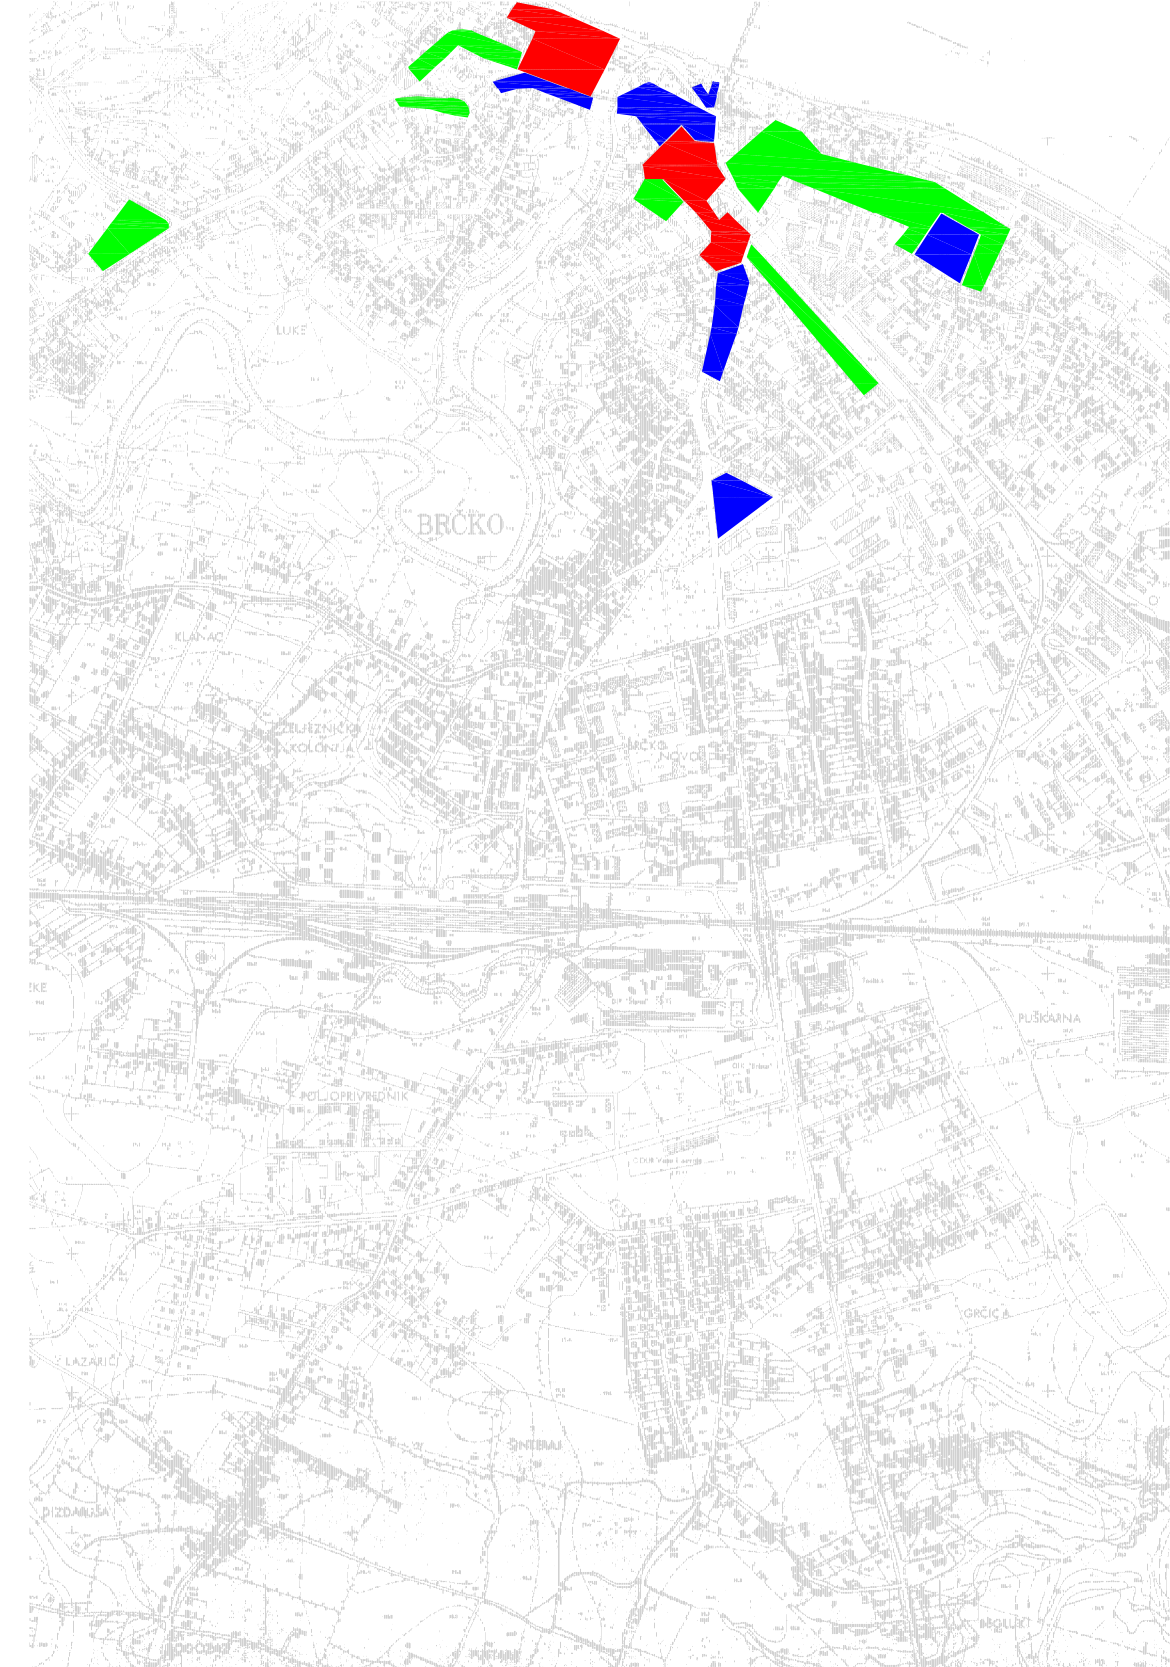

- ПРВА ЗОНА ЗАШТИТЕ
- ДРУГА ЗОНА ЗАШТИТЕ
- ТРЕЋА ЗОНА ЗАШТИТЕ
- ЧЕТВРТА ЗОНА ЗАШТИТЕ

ВАЛОРИЗАЦИЈА
КУЛТУРНО-ИСТОРИЈСКОГ
НАСЛИЈЕЂА