



PRESJEK 1-1

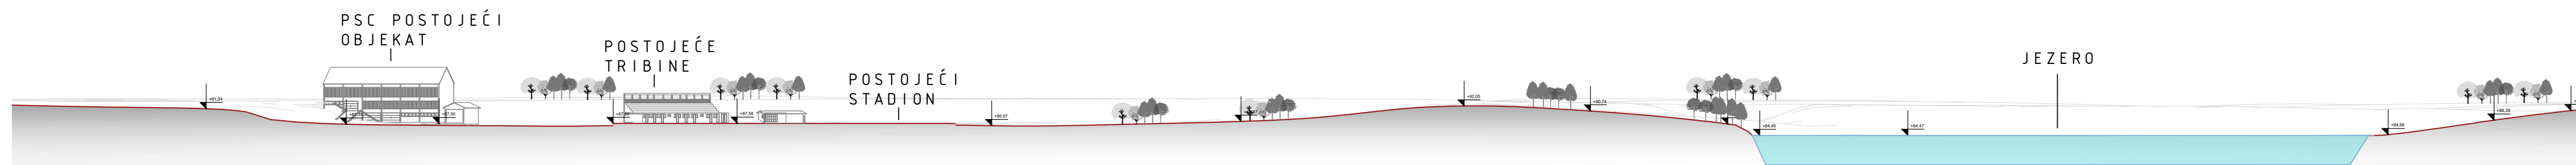


PRESJEK 2-2

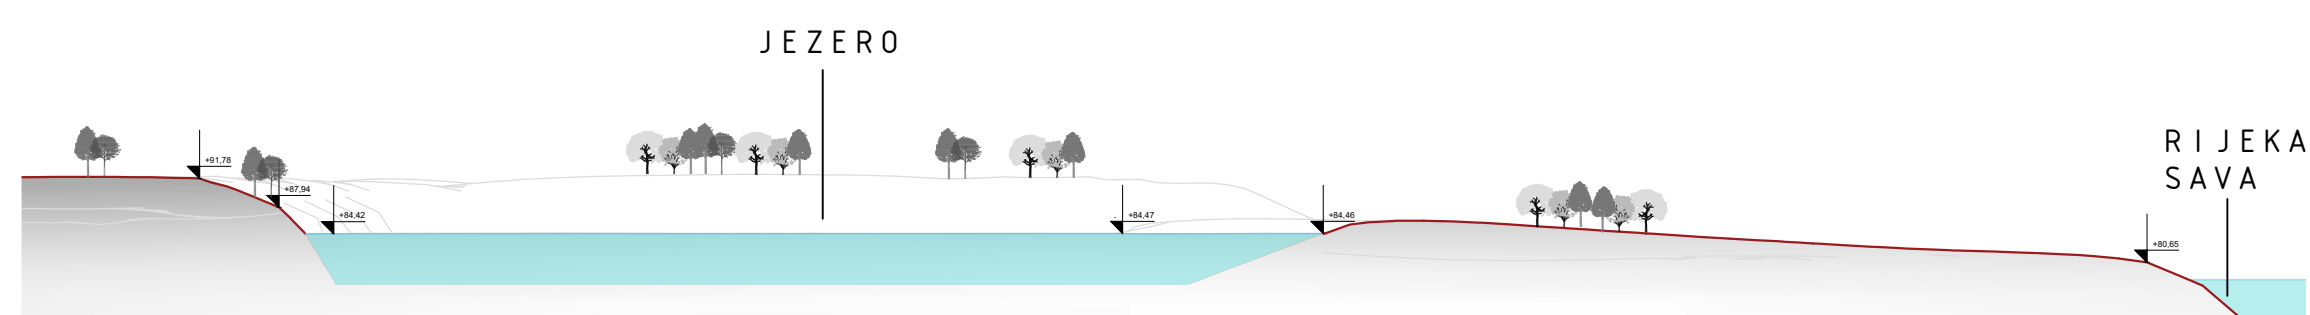


PRESJEK 3-3




PRESJEK 4-4

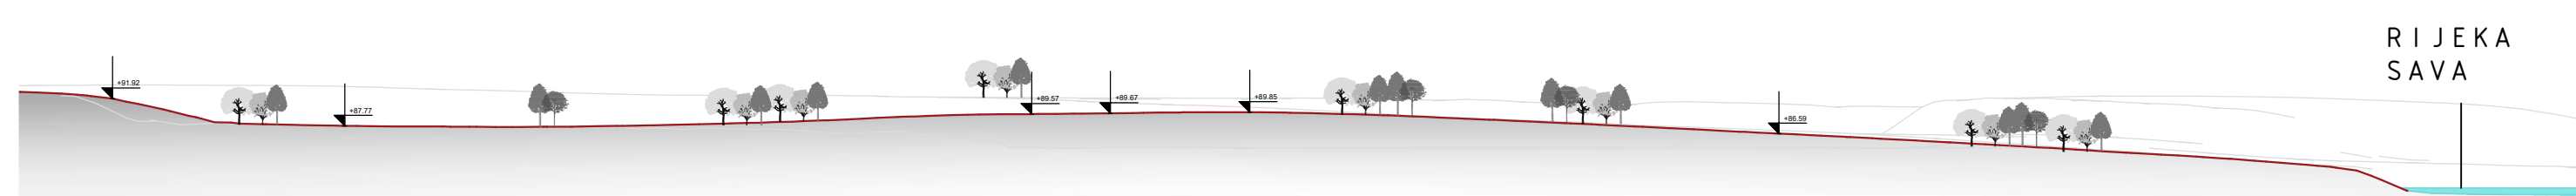



PRESJEK 5-5

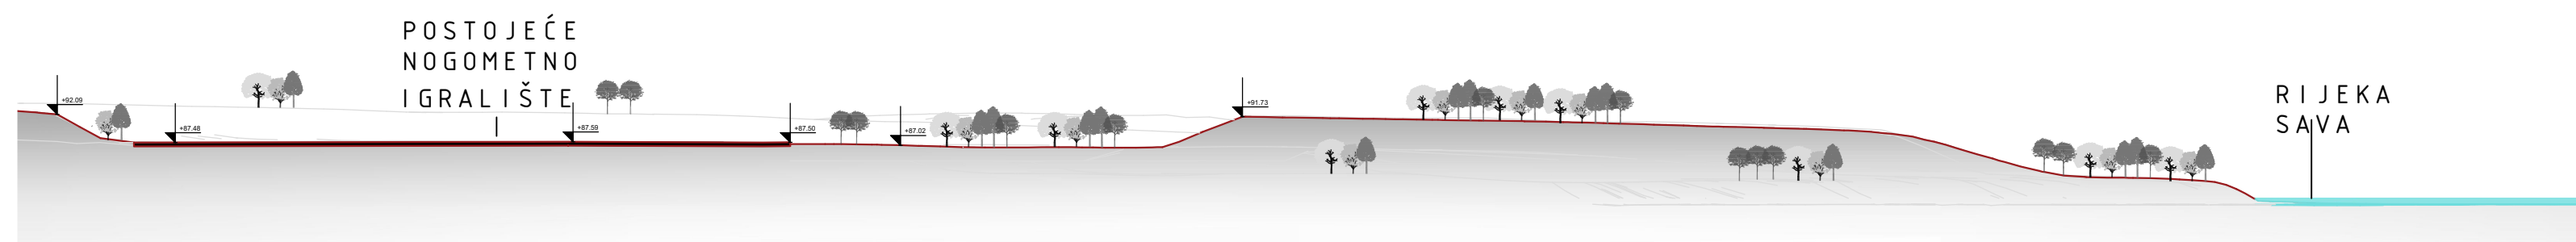

PRESJEK 6-6

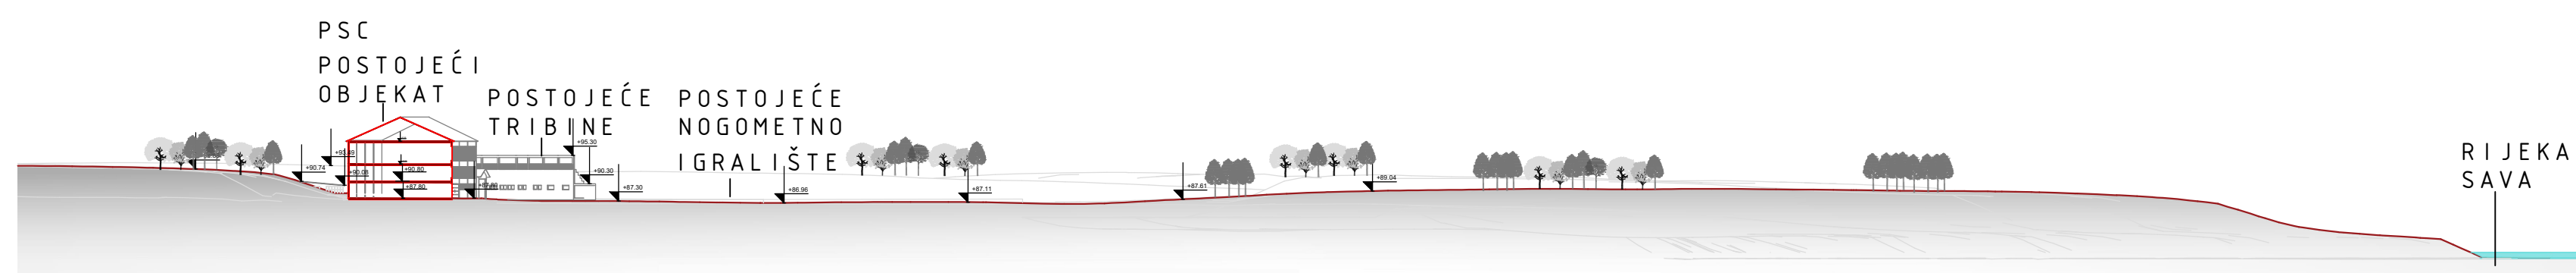

PRESJEK 7-7

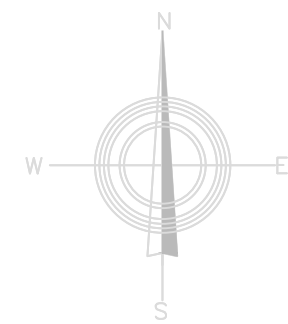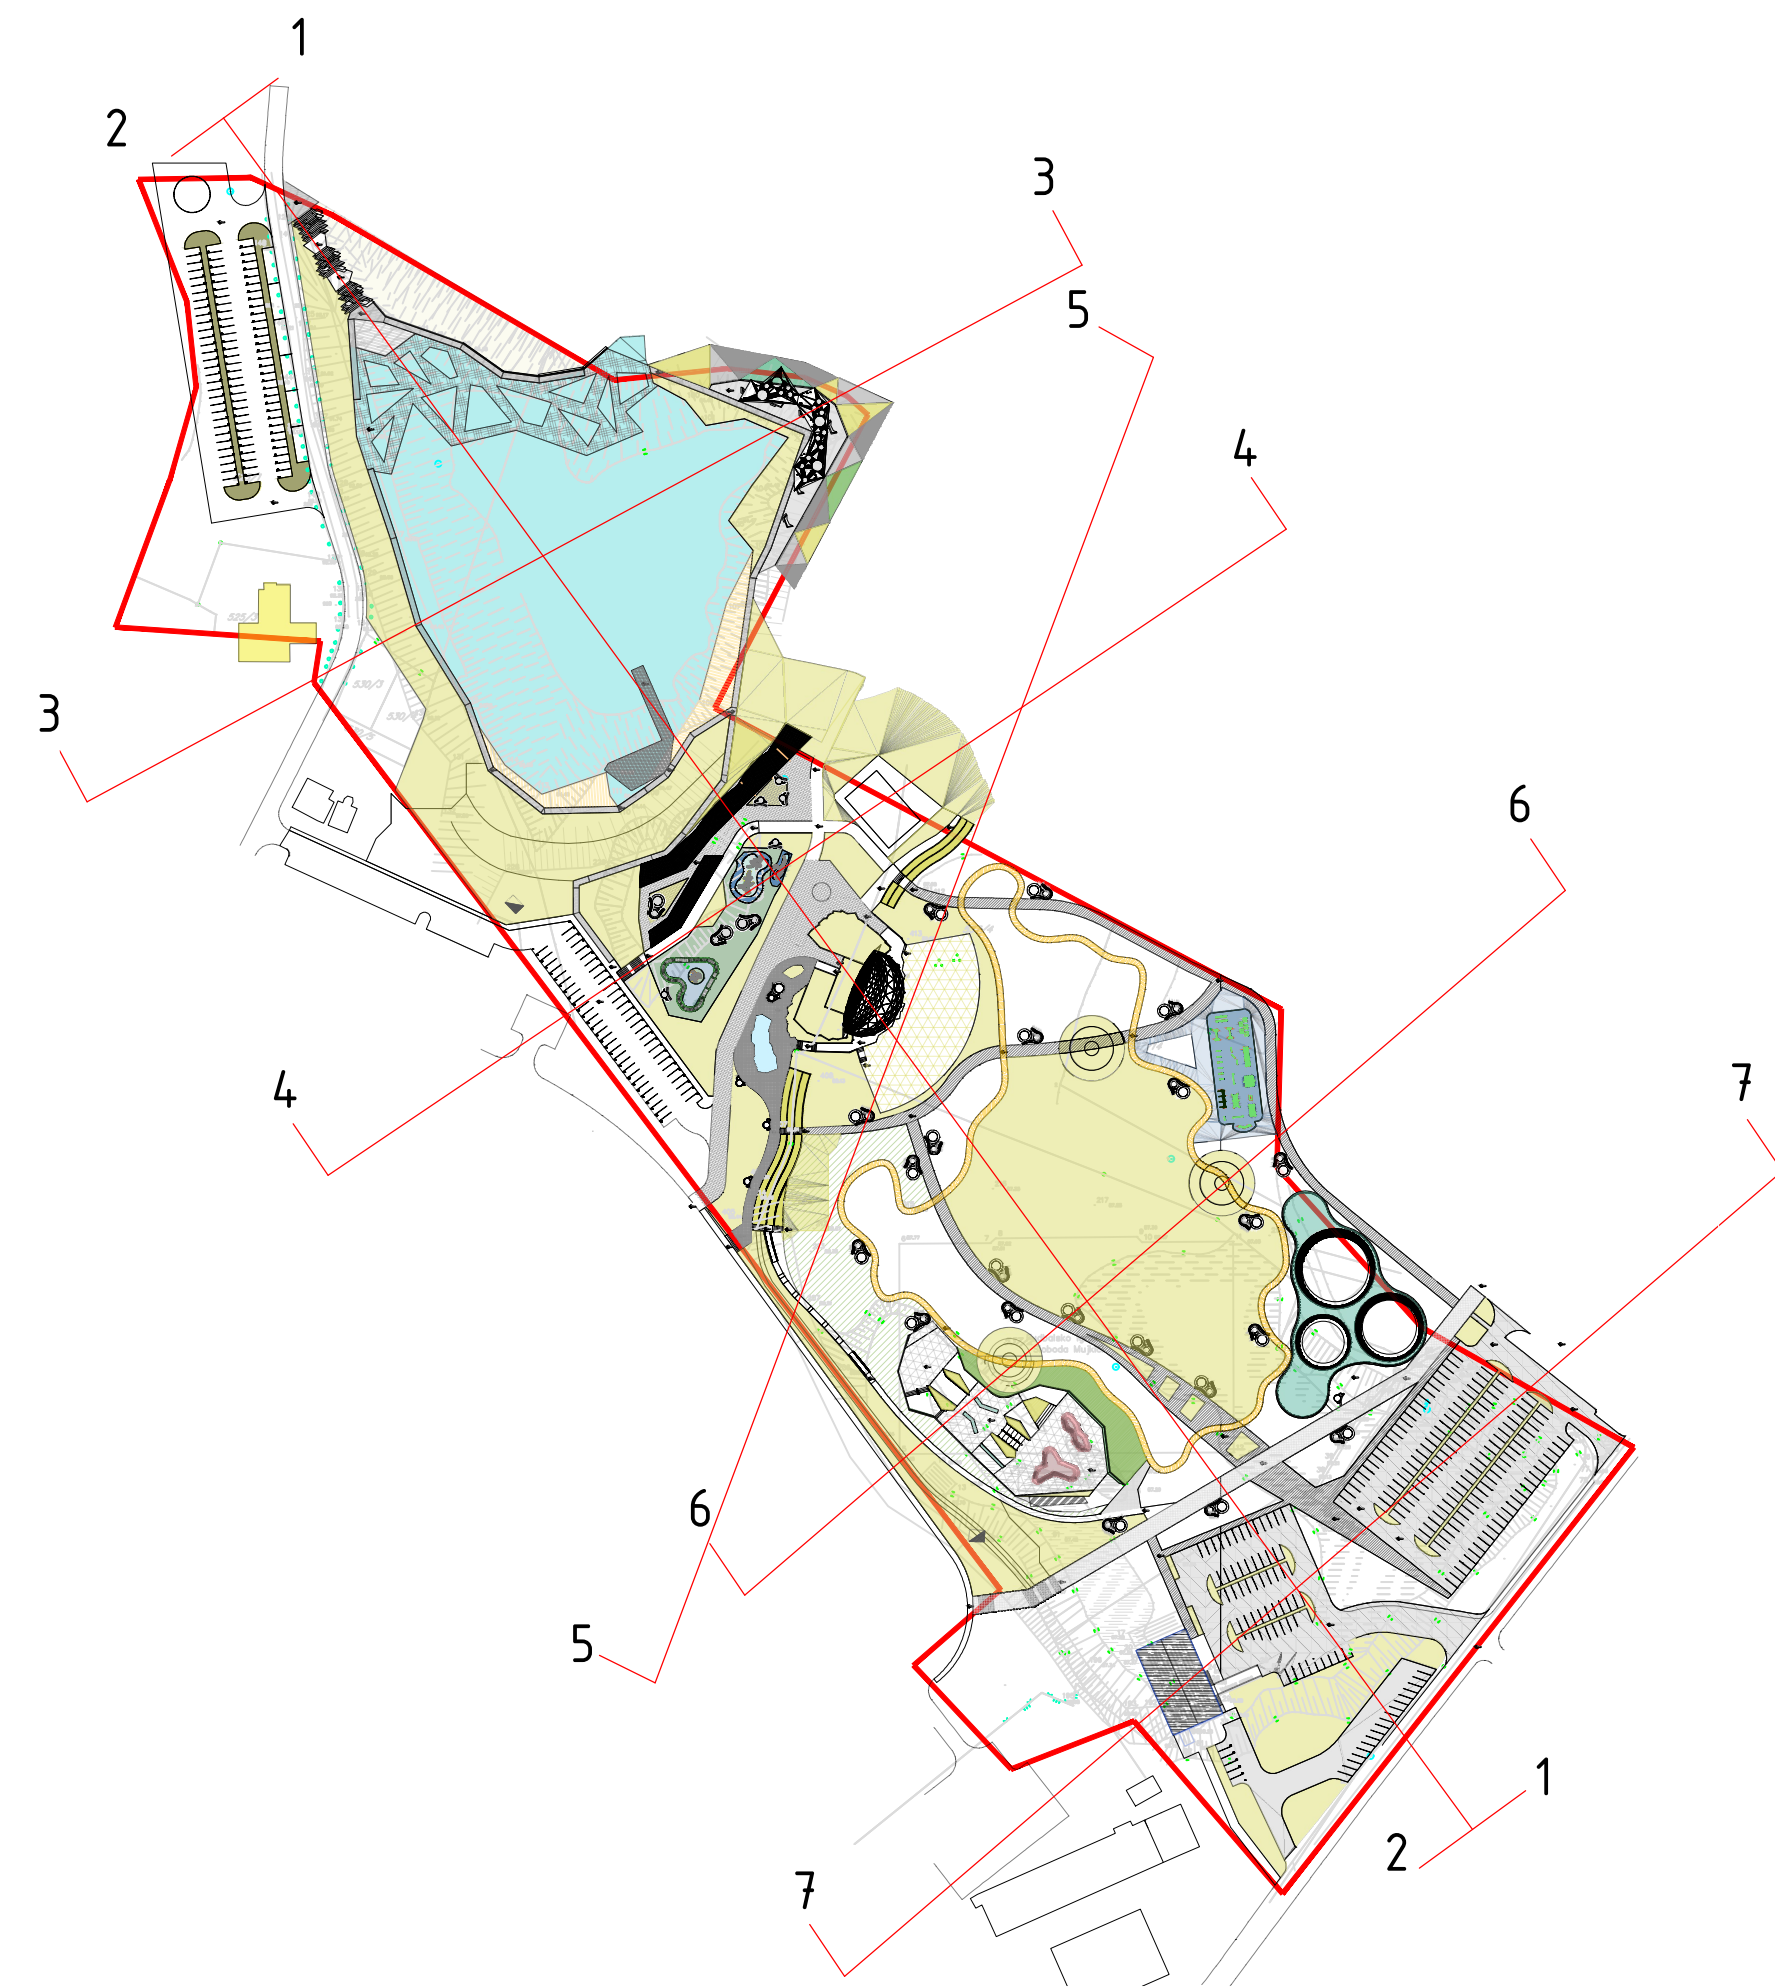

NOSILAC PRIPREME:

Бosна и Херцеговина
БРЧКО ДИСТРИКТ
Бosна и Херцеговина
Влада Брчко-Дистрикта
УПРАВИЛА ЗА ПРОЈЕКТИРАЊЕ И РАЗВОЈ
Брчко-Дистрикта БИХ

Бosна и Херцеговина
БРЧКО ДИСТРИКТ
Бosна и Херцеговина
Влада Брчко-Дистрикта
УПРАВИЛА ЗА ПРОЈЕКТИРАЊЕ И РАЗВОЈ
Брчко-Дистрикта БИХ

NOSILAC IZRADE:

ЗАВОД ЗА ПЛАНИРАЊЕ,
ПРОЈЕКТИРАЊЕ И РАЗВОЈ
Брчко-Дистрикта БИХ

ЗАВОД ЗА ПЛАНИРАЊЕ,
ПРОЈЕКТИРАЊЕ И РАЗВОЈ
Брчко-Дистрикта БИХ

PLANSKI DOKUMENT:
URBANISTIČKI PROJEKAT "CIGLANE"
U BRČKOM

KARTA:
PRESJECI POSTOJEĆEG STANJA

FAZA: NACRT PLANA
ŠIFRA: 22-001361/21-UP
MJERILO: 1:1000
БROJ LISTA: 4

DIREKTOR:
DEDEIĆ ISMET, dipl.ing.saobr. **M.P.**

DATUM:
JULI 2022.