




ОБУХВАТ I

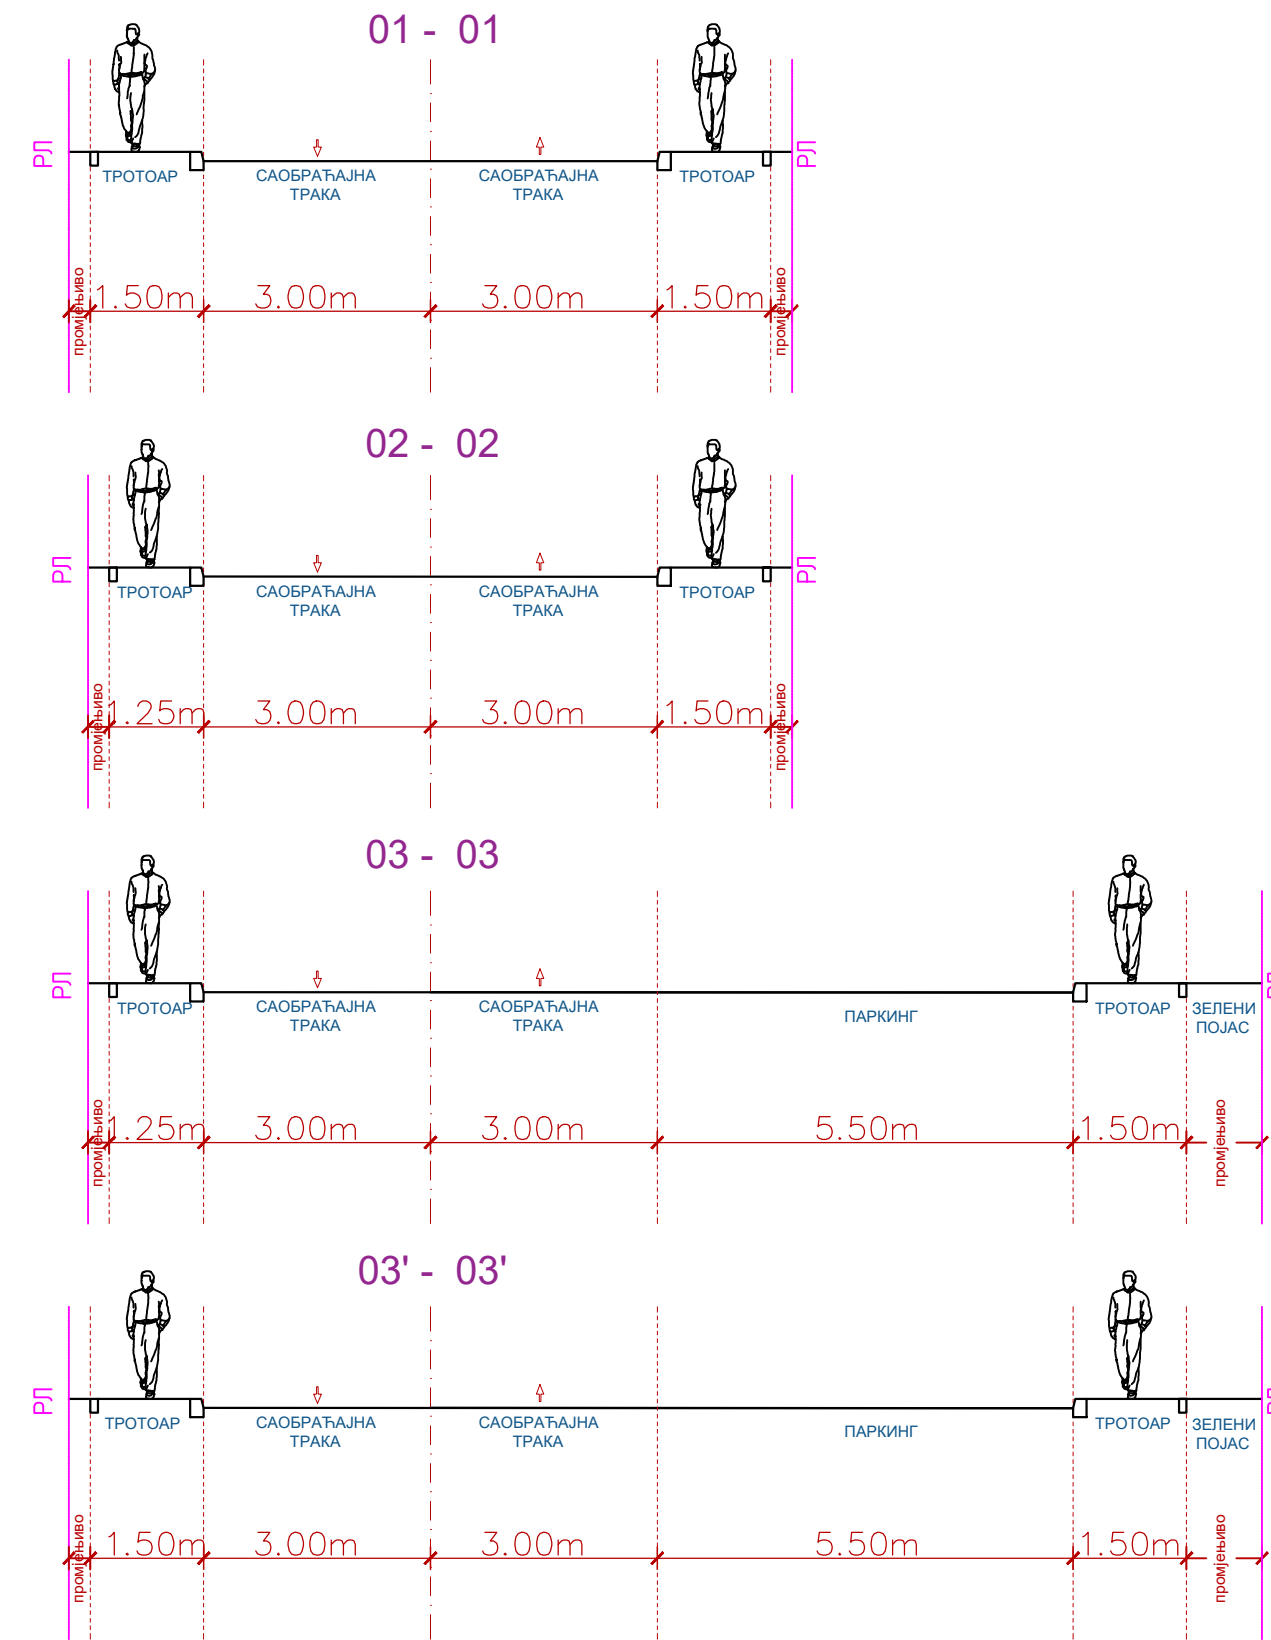

04 - 04

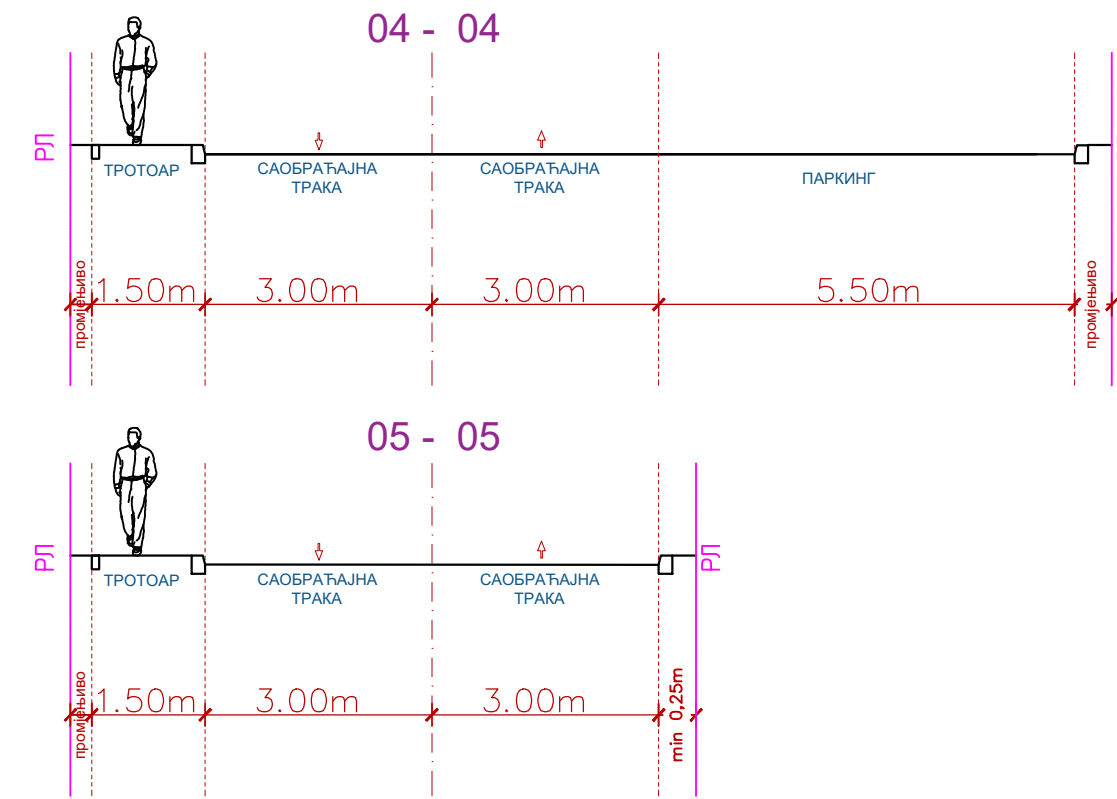


05 - 05

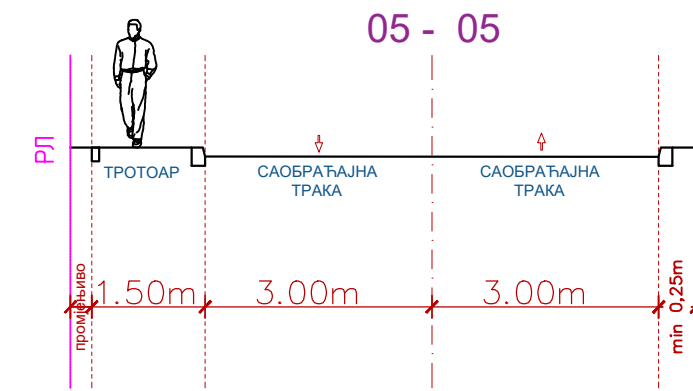


ОБУХВАТ II

06 - 06

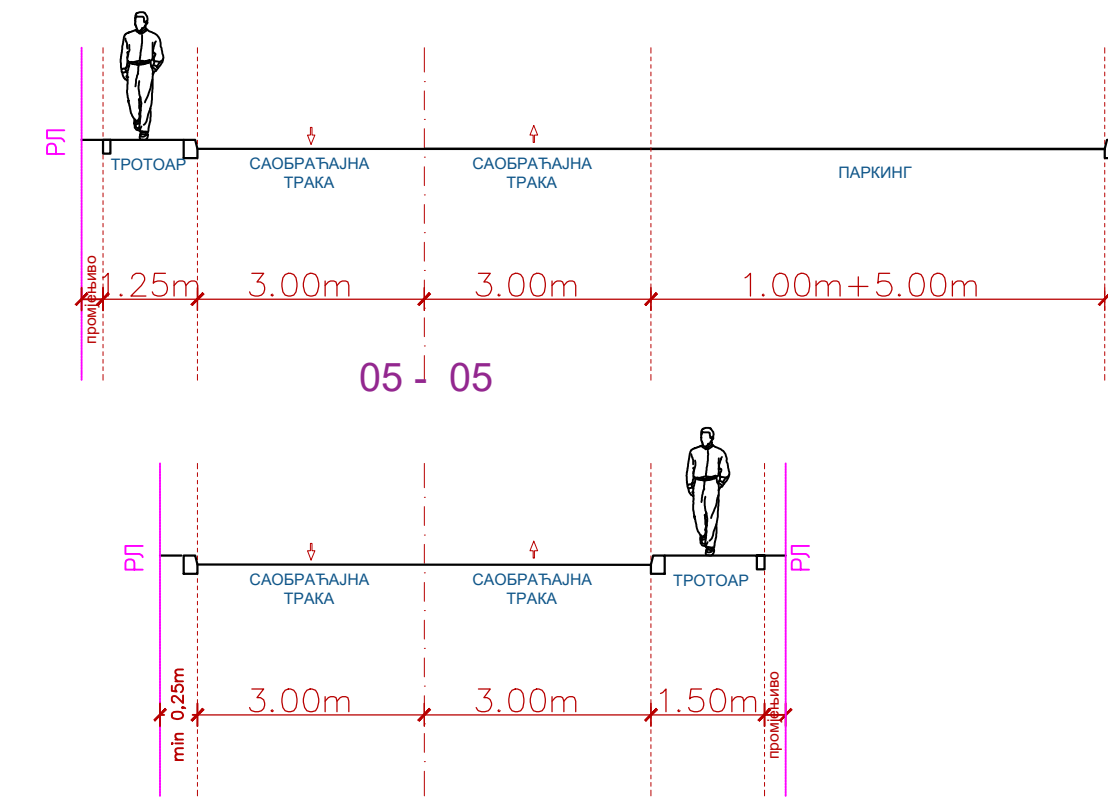


05 - 05

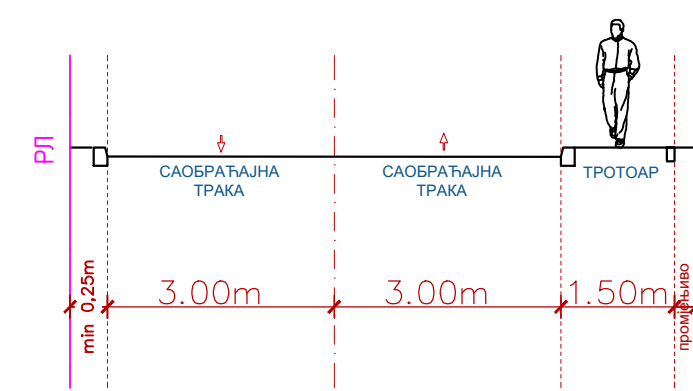

ОБУХВАТ III

07 - 07

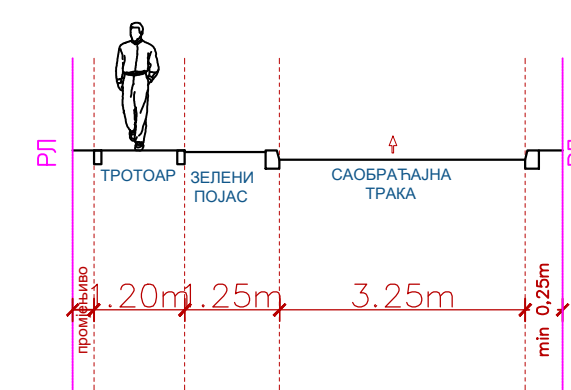

КАРАКТЕРИСТИЧНИ ПОПРЕЧНИ ПРОФИЛИ САОБРАЋАЈНИЦА
М 1:100

НОСИЛАЦ ПРИПРЕМЕ:

Босна и Херцеговина
БРЧКО ДИСТРИКТ
Босне и Херцеговине
ВЛАДА БРЧКО ДИСТРИКТА
Општина за просторно планирање
и привредног развоја Брчког
дистрикта

Bosna i Hercegovina
BRČKO DISTRIKT
Bosne i Hercegovine
VLADA BRČKO DISTRIKTA
Opština za prostorno planiranje
i privrednog razvoja Brčkog
distrikta

НОСИЛАЦ ИЗРАДЕ:

ЗАВОД ЗА ПЛАНИРАЊЕ,
ПРОЈЕКТОВАЊЕ И РАЗВОЈ
Брчког дистрикта БиХ

ЗАВОД ЗА ПЛАНИРАЊЕ,
ПРОЈЕКТОВАЊЕ И РАЗВОЈ
Брчког дистрикта БиХ

ПЛАНСКИ ДОКУМЕНТ:

Измјена дијела измјена Регулационог плана дијела
стамбеног насеља "Мујкићи II" у Брчко дистрикту
БиХ

КАРТА:
ПЛАН САОБРАЋАЈА
ПОПРЕЧНИ ПРЕСЈЕЦИ

ФАЗА: НАЦРТ ПЛАНА
ШИФРА: 05-1066/22 - РП
РАЗМЈЕРА: 1:1000
БРОЈ ЛИСТА: 08-4

ДИРЕКТОР:
ДЕДЕИЋ ИСМЕТ, дипл.инж.саобр. М.П.