


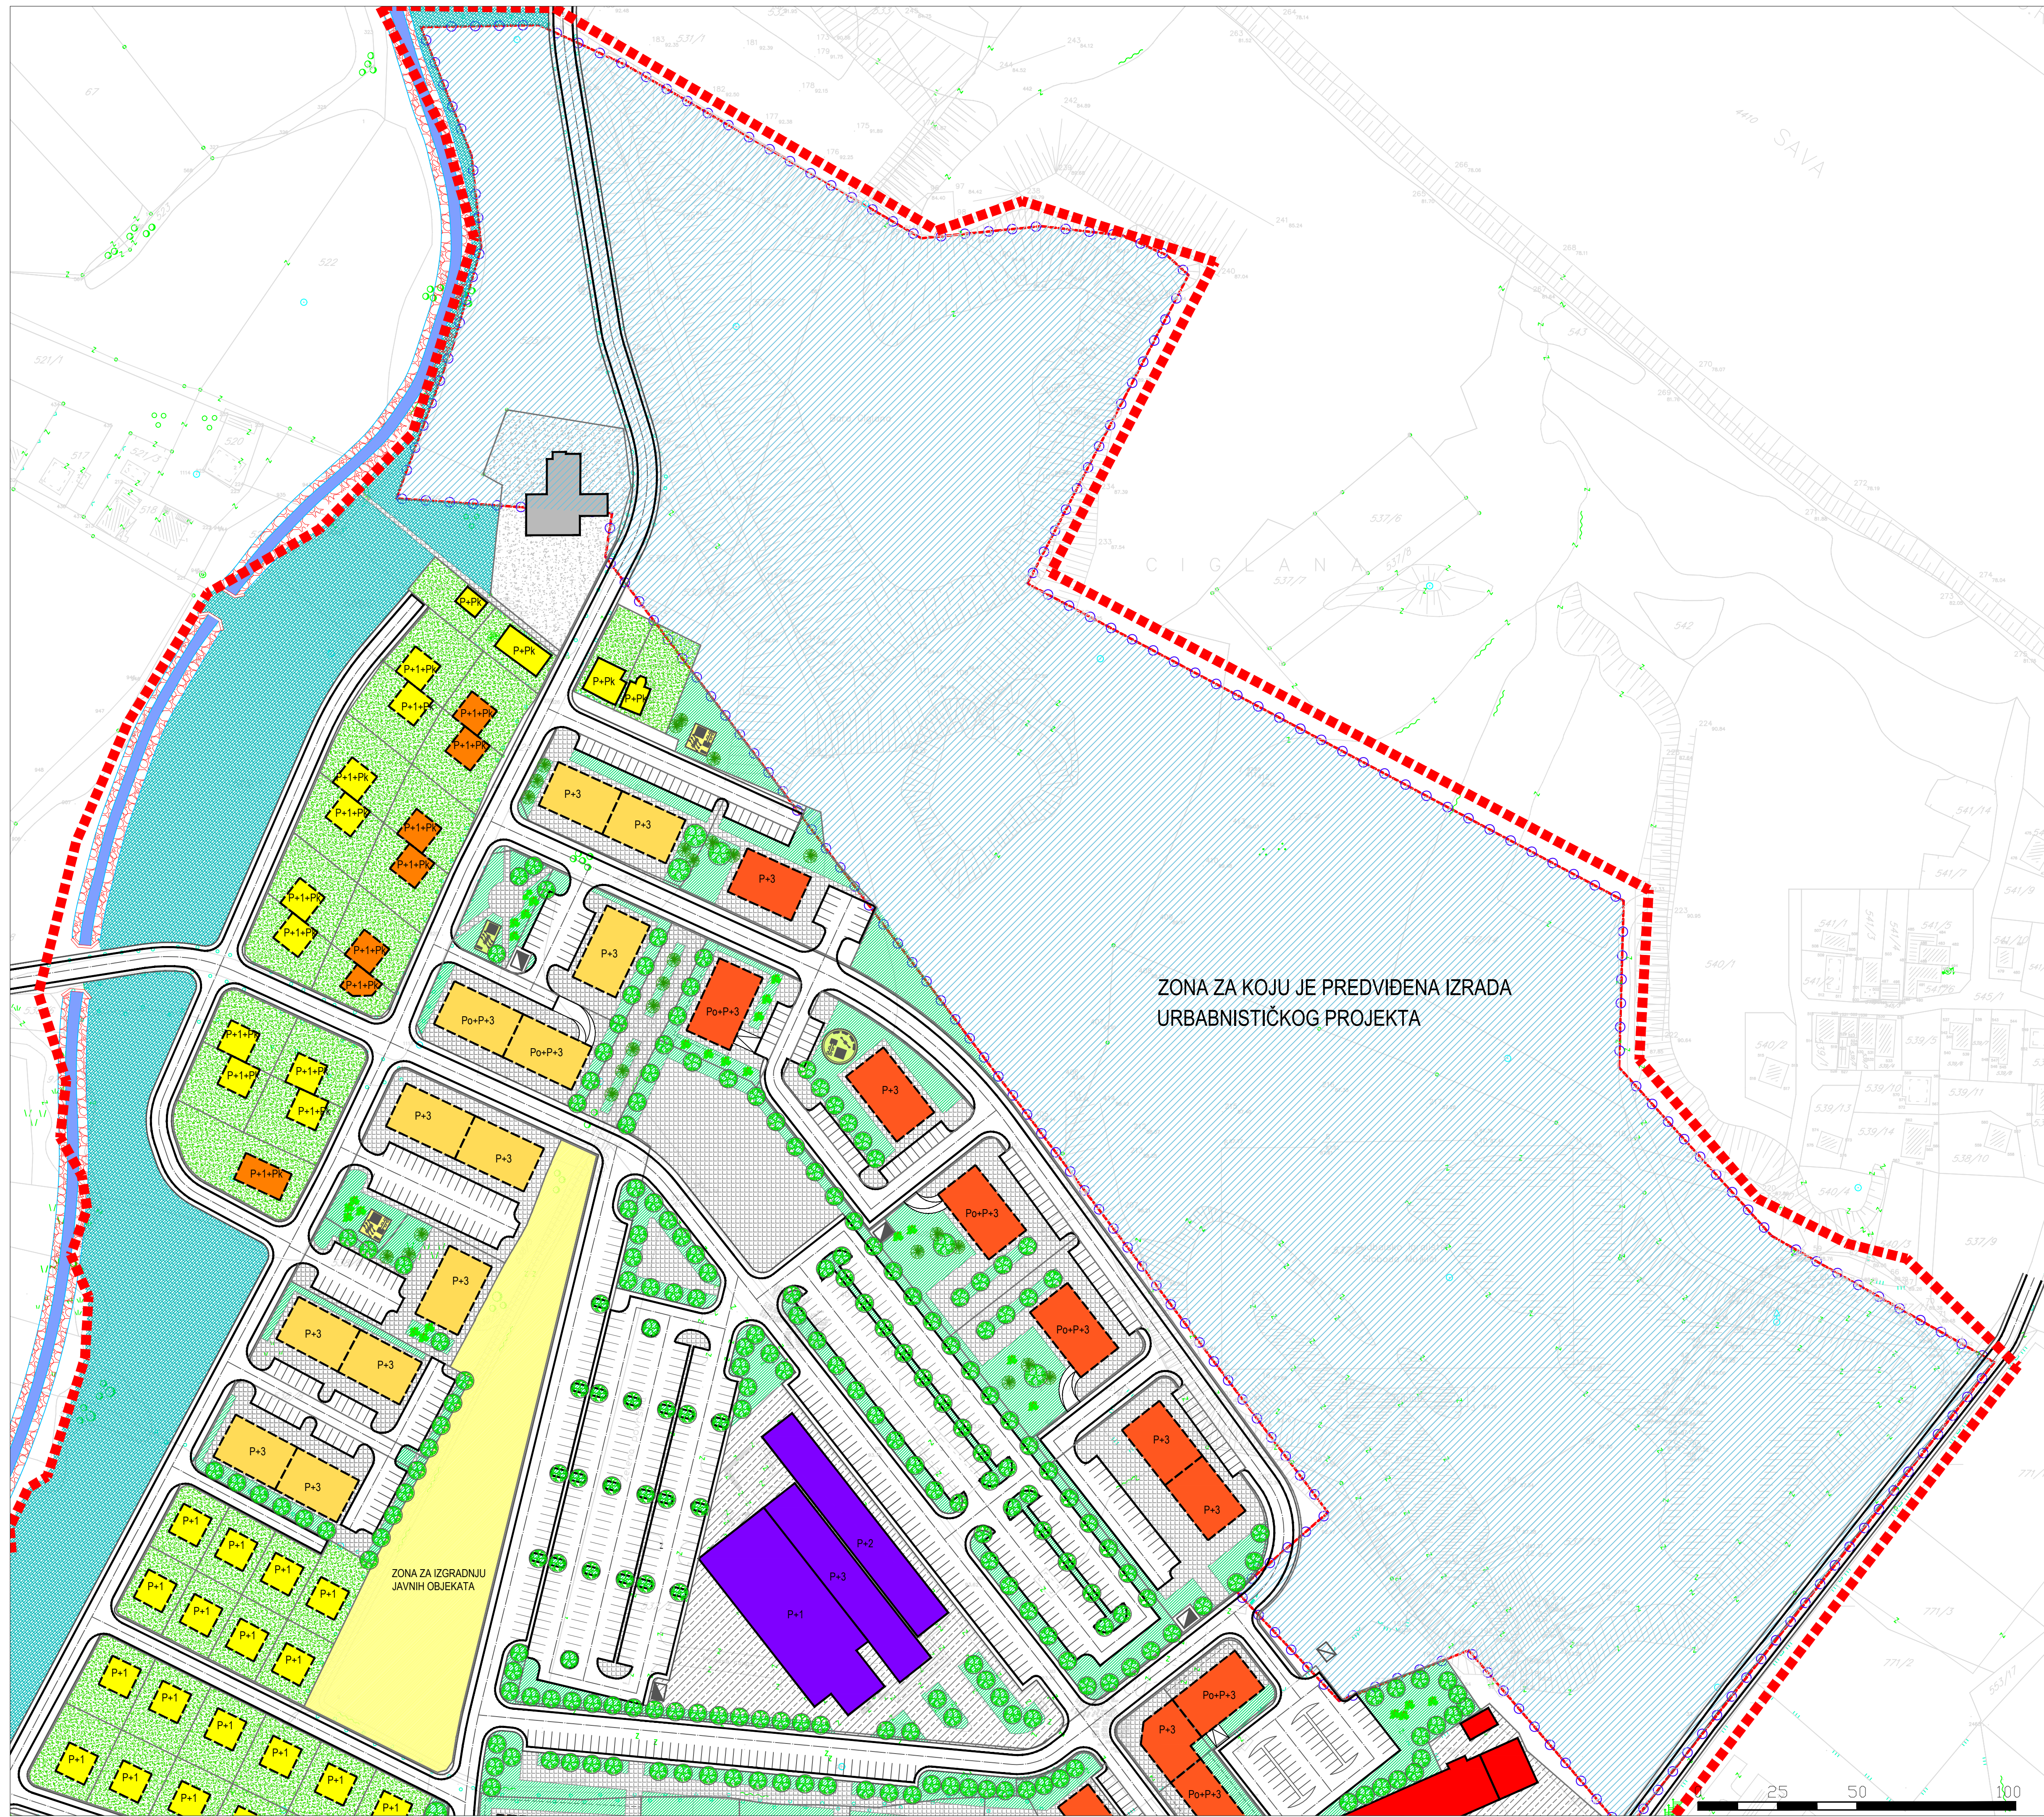

LEGENDA:

- GRANICA OBUHVATA REGULACIONOG PLANA MUJKIĆI II"
- POSTOJEĆI OBJEKTI
- PLANIRANI OBJEKTI
- OBJEKTI NAMJENJENI ZA IZGRADNJU, DOGRADNJU ILI REKONSTRUKCIJU
- PORODIČNI STAMBENI OBJEKTI
- VIŠEPORODIČNI STAMBENI OBJEKTI
- VIŠEPORODIČNI STAMBENO-POSLOVNI OBJEKTI
- POSLOVNI OBJEKTI
- JAVNI OBJEKTI
- ZONA ZA IZGRADNJU JAVNIH OBJEKATA
- ZONA ZA KOJU JE PREDVIĐENA IZRADA URBANISTIČKOG PROJEKTA
- PJEŠAČKE POVRŠINE
- MANIPULATIVNI PROSTOR
- PJEŠAČKO-KOLSKE POVRŠINE
- REGULISANI VODOTOK
- ZELENE POVRŠINE OGRANIČENOG KORIŠĆENJA / UREĐENJE INDIVIDUALNIH PARCELA
- JAVNE ZELENE POVRŠINE
- ZELENE POVRŠINE OGRANIČENOG KORIŠĆENJA PREMA URBANISTIČKOM PLANU
- PLANIRANI DENDROFOND
- ZELENE POVRŠINE / NEIZGRADENE POVRŠINE

OZNAKE

- xxx/x BROJ K.Č. (x=broj)
- GRANICA KATAstarske ČESTICE
- P+1 SPRATNOST OBJEKTA

NOSILAC PRIPREME:
BOSNA I HERCEGOVINA
BRČKO DISTRIKT
BOSNA I HERCEGOVINA
VLADA BRČKO DISTRIKTA
ODJEL ZA PROJEKTOVANJE I RAZVOJ
BRČKO DISTRIKTA

NOSILAC IZRADE:
ZAVOD ZA PLANIRANJE, PROJEKTOVANJE I RAZVOJ
BRČKO DISTRIKTA

PLANSKI DOKUMENT:
URBANISTIČKI PROJEKAT "CIGLANE"
U BRČKOM

KARTA:
PLAN VIŠEG REDA
- IZVOD IZ REGULACIONOG PLANA DIJELA STAMBENOG
NASELJA „MUJKIĆI II“ GRADA BRČKO

FAZA: NACRT PLANA
ŠIFRA: 22-001361/21-UP
MJERILO: 1:1000
BROJ LISTA: 2

DIREKTOR:
DEDEIĆ ISMET, dipl.ing.saobr. **M.P.**

DATUM:
JULI 2022.