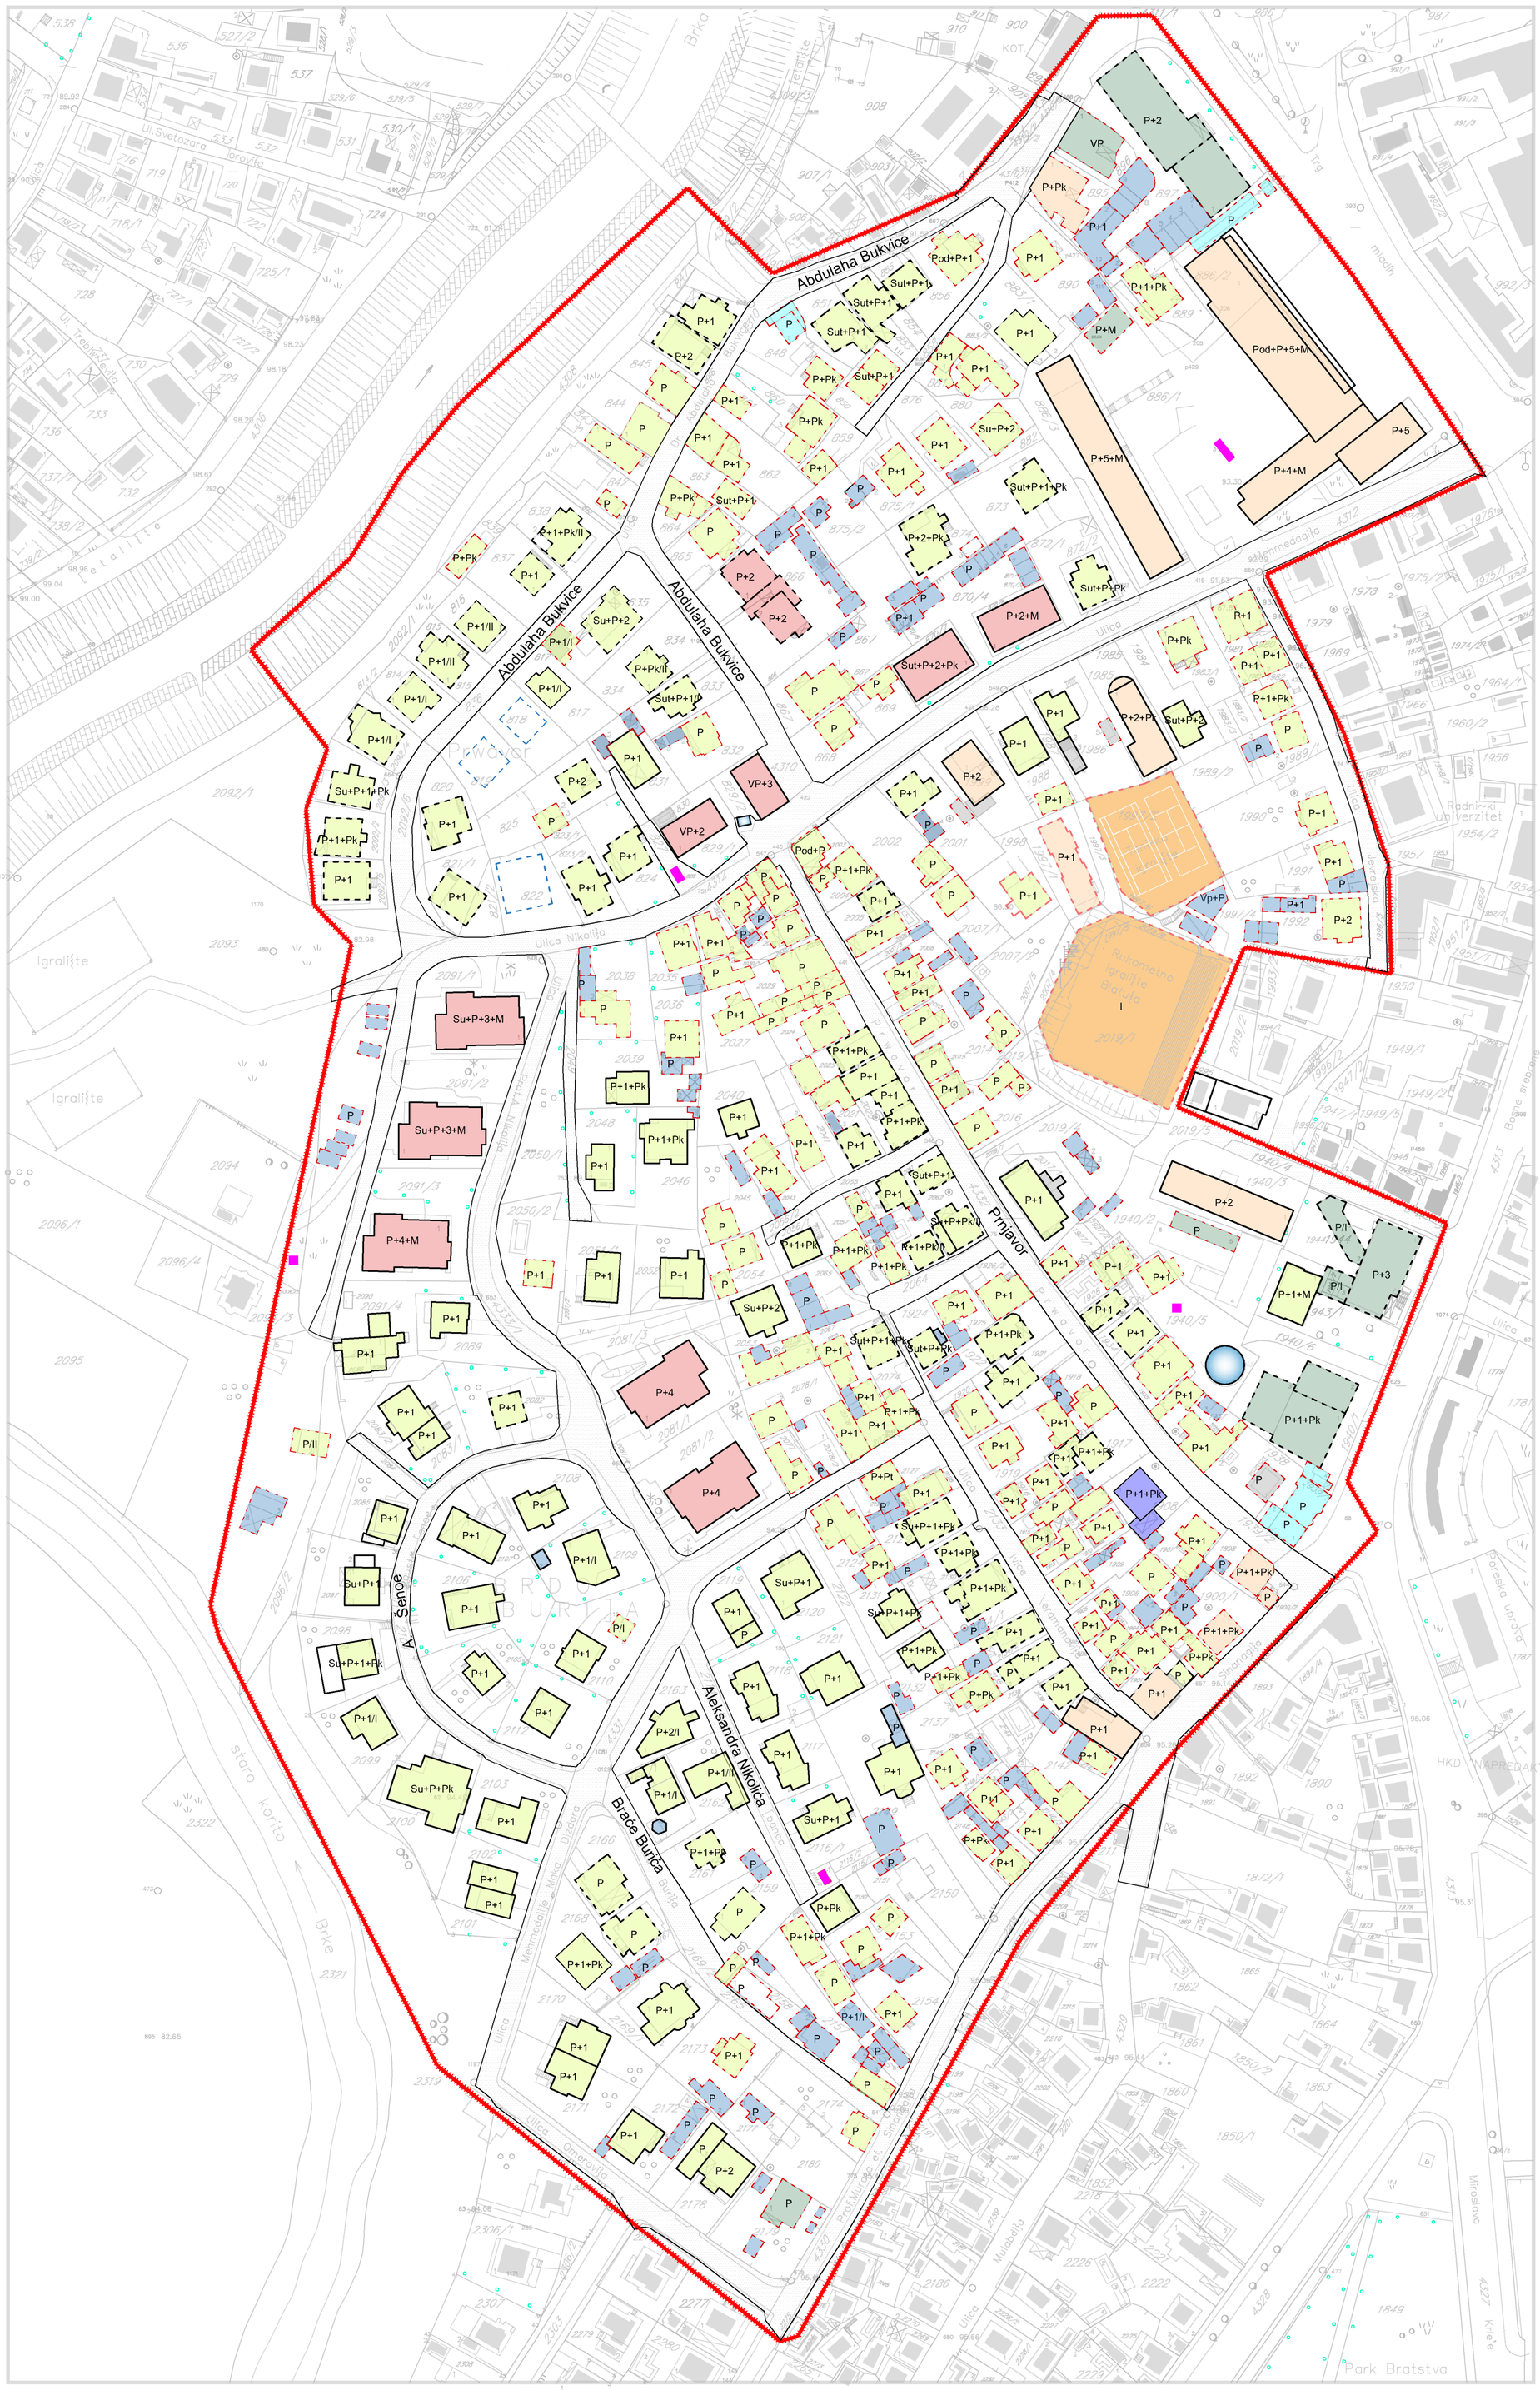

LEGENDA:

GRANICA OBUHVATA

INTERVENCIJE NA OBJEKTIMA

- OBJEKTI KOJI SE ZADRŽAVAJU
- OBJEKTI ZA KOJE JE DOZVOLJENA LEGALIZACIJA IZVEDENE REKONSTR., NADOGRADNJE I DOGRADNJE
- OBJEKTI ZA ZAMJENSKU GRADNJU
- OBJEKTI PLANIRANI NA NOVIM PARCELAMA
- OBJEKTI PLANIRANI ZA REKONSTRUKCIJU U OKVIRU PROJEKTA REKONSTRUKCIJE SPORTSKOG KOMPLEKSA

NAMJENA

- STAMBENI OBJEKTI - INDIVIDUALNO STANOVANJE
- STAMBENO-POSLOVNI
- STAMBENI OBJEKTI - KOLEKTIVNO STANOVANJE
- JAVNI OBJEKTI
- SPORTSKI OBJEKTI
- POSLOVNI OBJEKTI
- POMOĆNI OBJEKTI
- VJERSKI OBJEKTI
- TRAFOSTANICE
- SAOBRAĆAJNICE

OZNAKE

- P+1 SPRATNOST OBJEKTA
- xxx/x BROJ K.Č. (x=broj)
- GRANICA KATASTARSKE ČESTICE

0 25 50 100

NOSILAC PRIPREME:

Босна и Херцеговина
БРЧКО ДИСТРИКТ
Босне и Херцеговине
ВЛАДА БРЧКО ДИСТРИКТА
ОДЈЕЉЕЊЕ ЗА ПРОСТОРНО ПЛАНИРАЊЕ И ИМОВИНСКО ПРАВНЕ ПОСЛОВЕ

Bosna i Hercegovina
BRČKO DISTRIKT
Bosne i Hercegovine
VLADA BRČKO DISTRIKTA
ODJELJENJE ZA PROSTORNO PLANIRANJE I IMOVINSKO PRAVNE POSLOVE

NOSILAC IZRADE:

ZAVOD ZA PLANIRANJE, PROJEKTOVANJE I RAZVOJ Brčko distrikta BiH

ЗАВОД ЗА ПЛАНИРАЊЕ, ПРОЈЕКТОВАЊЕ И РАЗВОЈ Брчко дистрикта БиХ

PLANSKI DOKUMENT:
REGULACIONI PLAN "CENTAR II" U BRČKOM

KARTA:
PLAN INTERVENCIJA U OBUHVATU

FAZA: NACRT PLANA

ŠIFRA: 05-592/21-RP
MJERILO: 1:1000
BROJ LISTA: 3

DIREKTOR:
DEDEIĆ ISMET, dipl.ing.saobr. M.P.

DATUM:
APRIL 2022.