


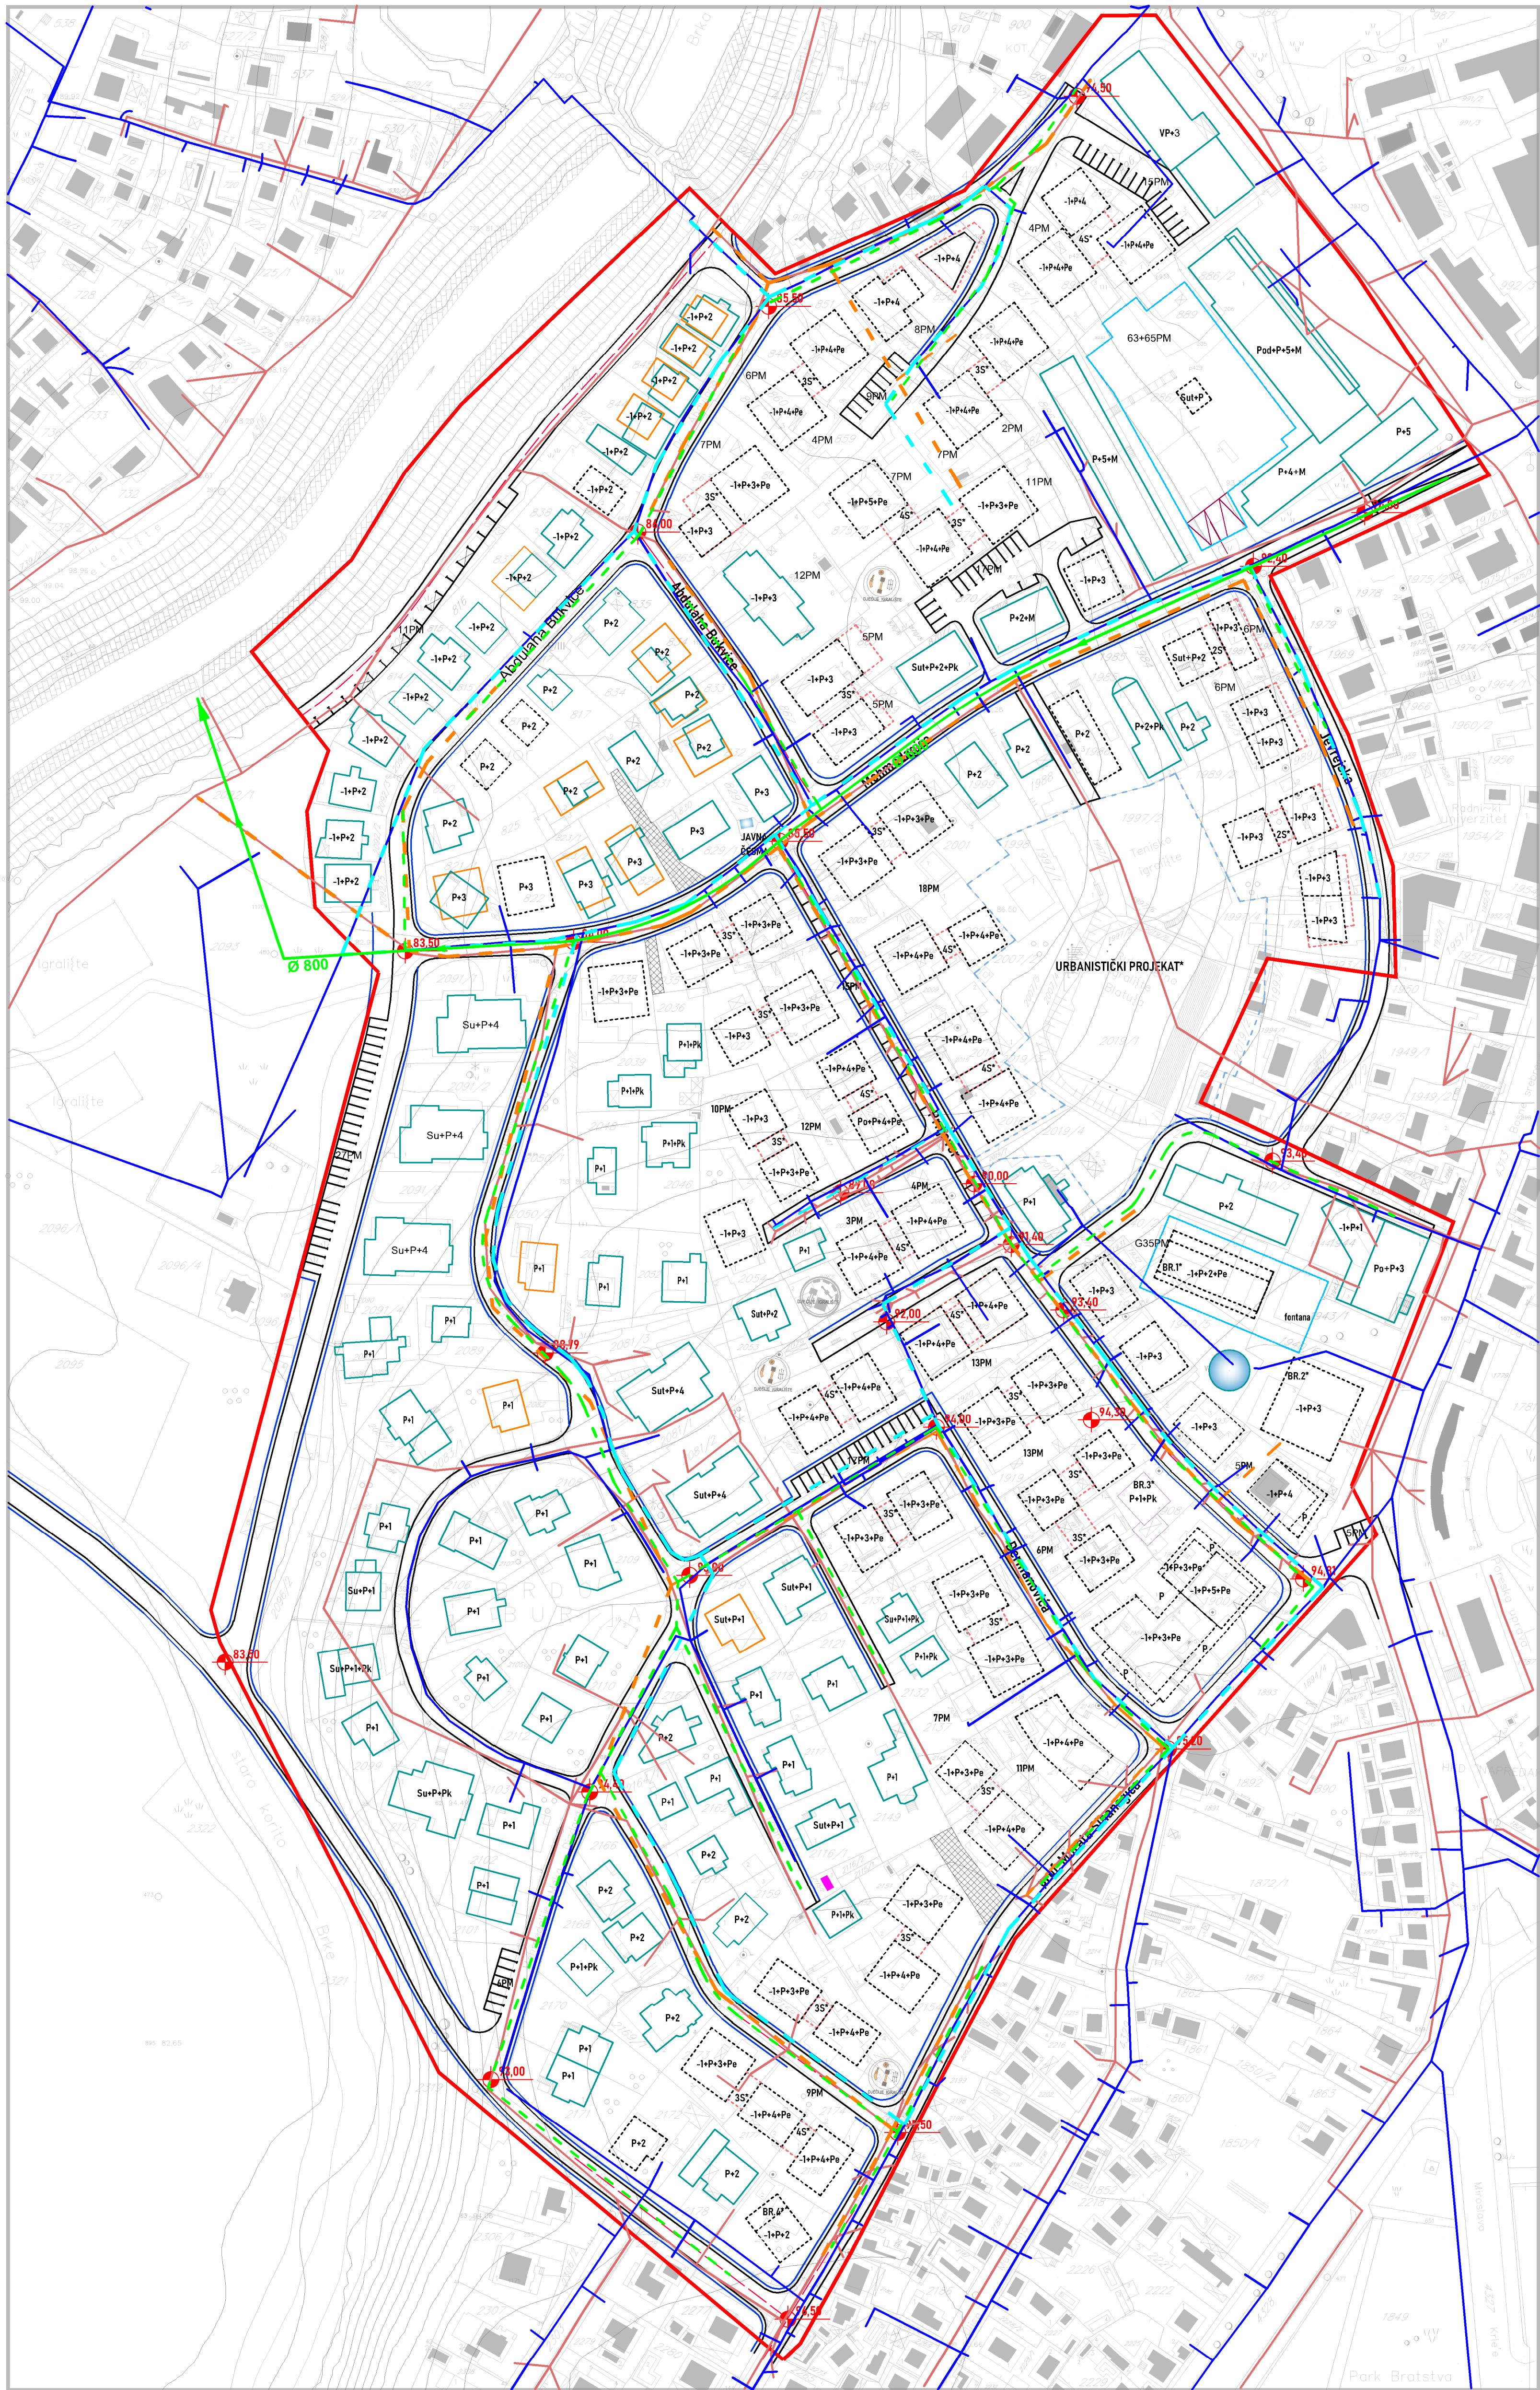

- LEGENDA:**
- GRANICA OBLUHATA**
- OBJEKTI**
- POSTOJEĆI OBJEKTI
  - PLANIRANI ZAMJENSKI INDIVIDUALNI OBJEKTI
  - PLANIRANI OBJEKTI INDIVIDUALNOG STANOVANJA
  - GRAĐEVINSKA LINIJA IZNAD PRIZEMLJA OBJEKTA
  - PODZEMNA GARAJA
  - JAVNI DRUŠTVENO-KULTURNO-VJERSKI OBJEKTI
  - JAVNE SAOBRAĆAONICE
  - TROTOAR
  - PRISTUP PARCELAMA INDIVIDUALNOG STANOVANJA
  - GRANICA URBANISTIČKOG PROJEKTA
- OZNAKE**
- P+1 SPRATNOST OBJEKTA
  - xxx/x BROJ K.Č. (x=broj)
  - GRANICA KATASTRALSKE ČESTICE
- HIDROTEHNIČKI ELEMENTI**
- POSTOJEĆA FEKALNA KANALIZACIJA
  - PLANIRANA REKONSTRUKCIJA FEKALNE KANAL
  - POSTOJEĆA VODOVODNA MREŽA
  - PLANIRANA REKONSTRUKCIJA VODOVODNE MREŽE
  - POSTOJEĆA OBORINSKA KANALIZACIJA
  - PLANIRANA OBORINSKA KANALIZACIJA

**NOSILAC PRIPREME:**

ROKVA I XEPETOVIĆ  
BROJ 2021/21-RP  
KATASTRALNO INŽINJERING  
POSREDOVANJE U PROMETU NEPOKRETNOSTI  
POSREDOVANJE U PROMETU NEPOKRETNOSTI  
POSREDOVANJE U PROMETU NEPOKRETNOSTI

ROKVA I XEPETOVIĆ  
BROJ 2021/21-RP  
KATASTRALNO INŽINJERING  
POSREDOVANJE U PROMETU NEPOKRETNOSTI  
POSREDOVANJE U PROMETU NEPOKRETNOSTI  
POSREDOVANJE U PROMETU NEPOKRETNOSTI

**NOSILAC IZRADE:**

ZAVOD ZA PLANIRANJE  
PROJEKTOVANJE I RAD  
BROJ 2021/21-RP

ZAVOD ZA PLANIRANJE  
PROJEKTOVANJE I RAD  
BROJ 2021/21-RP

**PLANSKI DOKUMENT:**

REGULACIONI PLAN "CENTAR II" U BRČKOM

**KARTA:**

PLAN HIDROTEHNIČKE INFRASTRUKTURE

**FAZA:** NACRT PLANA

**ŠIFRA:** 05-592/21-RP  
**MJERILLO:** 1:1000  
**BROJ LISTA:** 9

**DIREKTOR:**

DEĐIĆ ISMET, dipl.ing.saobr. M.P.

**DATUM:**

APRIL 2022.

0 25 50 100