


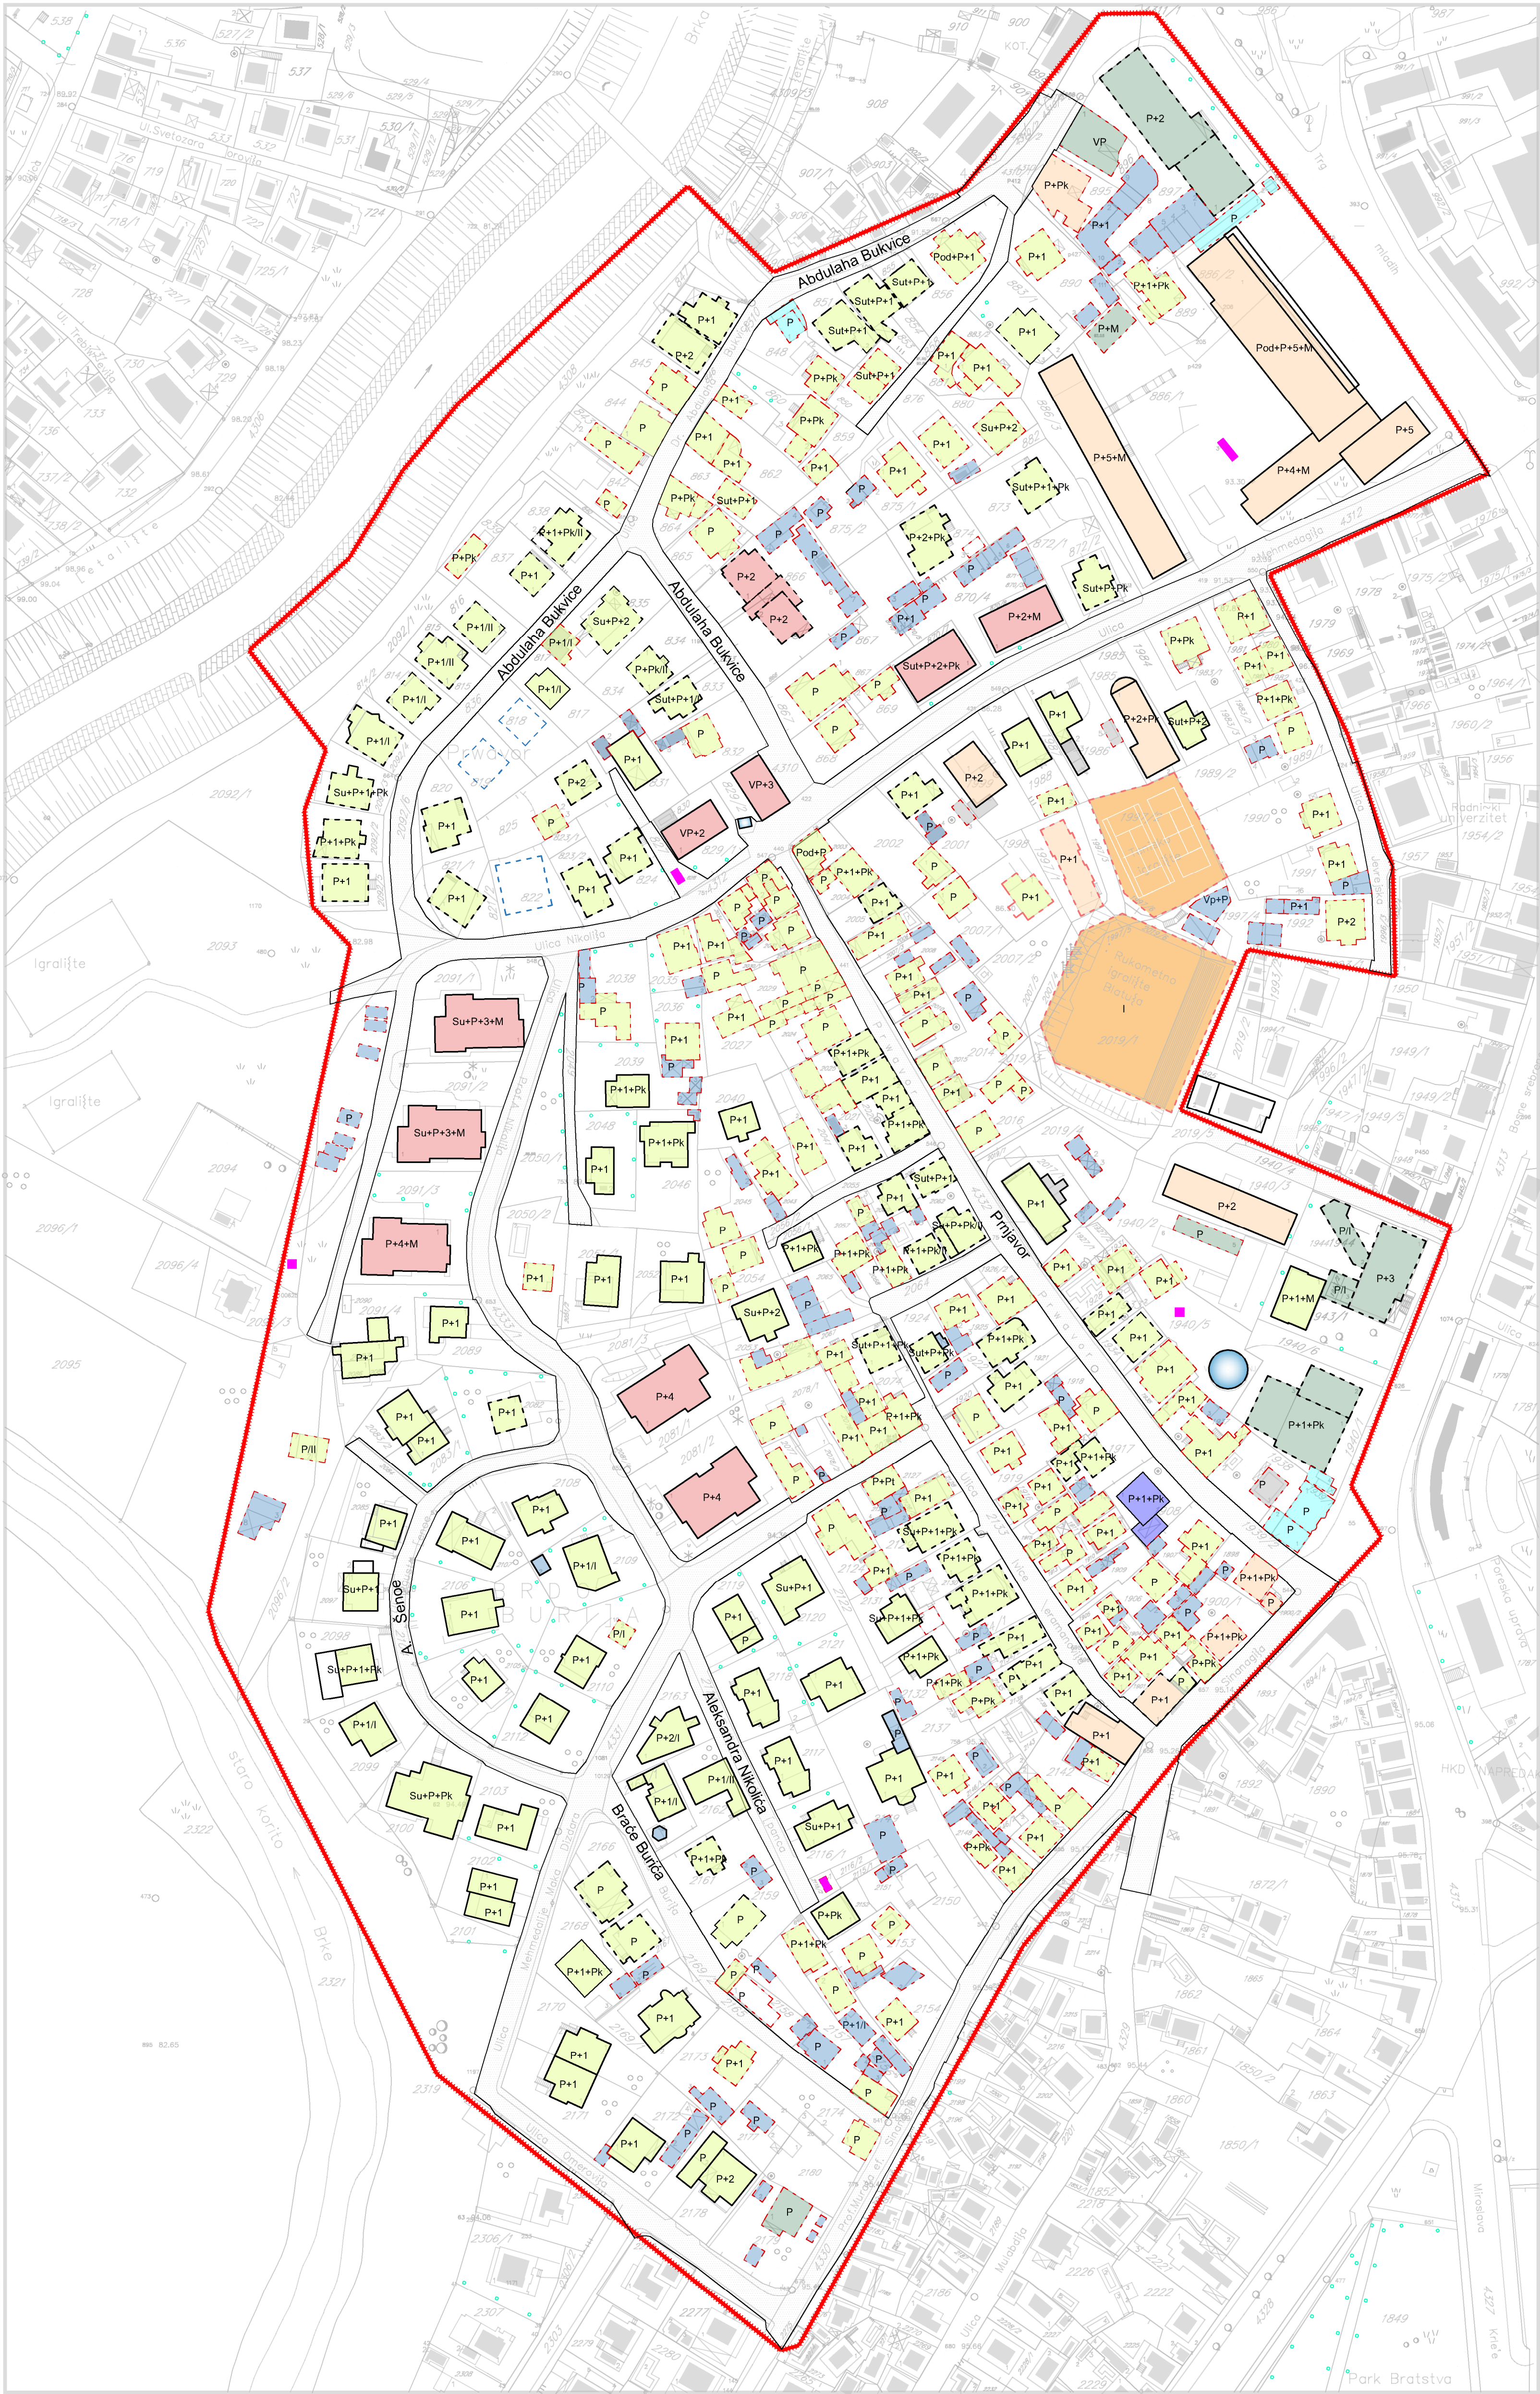

LEGENDA:

INTERVENCIJE NA OBJEKTIMA


- Objekti koji se zadržavaju
- Objekti za koje je dozvoljena legalizacija
- Izvedene rekonstrukcije, nadogradnje i dogradnje
- Objekti za zamjensku gradnju
- Objekti planirani na novim parcelama
- Objekti planirani za rekonstrukciju u okviru projekta rekonstrukcije sportskog kompleksa

NAMJENA

- Stambeni objekti - individualno stanovanje
- Stambeno-poslovni
- Stambeni objekti - kolektivno stanovanje
- Javni objekti
- Sportski objekti
- Poslovni objekti
- Pomoćni objekti
- Vjerski objekti
- Trafostanice
- Prometnice

OZNAKE

- P+1 Katnost objekta
- XXXXX Broj k.c. (x=broj)
- Granica katastarske čestice

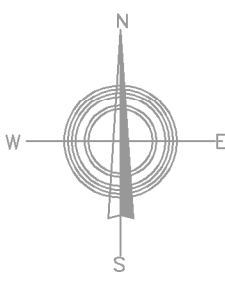

NOSITELJ PRIPREME:

ROČKA I ŠERIF OSMER
BROČKO DISTRIKT
BIALA SPINJO DISTRIKT
BROČKO DISTRIKT

ROČKA I ŠERIF OSMER
BROČKO DISTRIKT
BIALA SPINJO DISTRIKT
BROČKO DISTRIKT

NOSITELJ IZRADE:

ZAVOD ZA PLANIRANJE
PROJEKTOVANJE I RADNO
BROČKO DISTRIKT

ZAVOD ZA PLANIRANJE
PROJEKTOVANJE I RADNO
BROČKO DISTRIKT

PLANSKI DOKUMENT:
REGULACIJSKI PLAN "CENTAR II" U BRČKOM

KARTA:
PLAN INTERVENCIJA U OBUHVATU

FAZA: NACRT PLANA

ŠIFRA: 05-592/21-RP
SKALA: 1:1000
BROJ LISTA: 3

DIREKTOR:
DEDEIĆ ISMET, dipl.ing.prom. M.P.

DATUM:
TRAVANJ 2022.

