


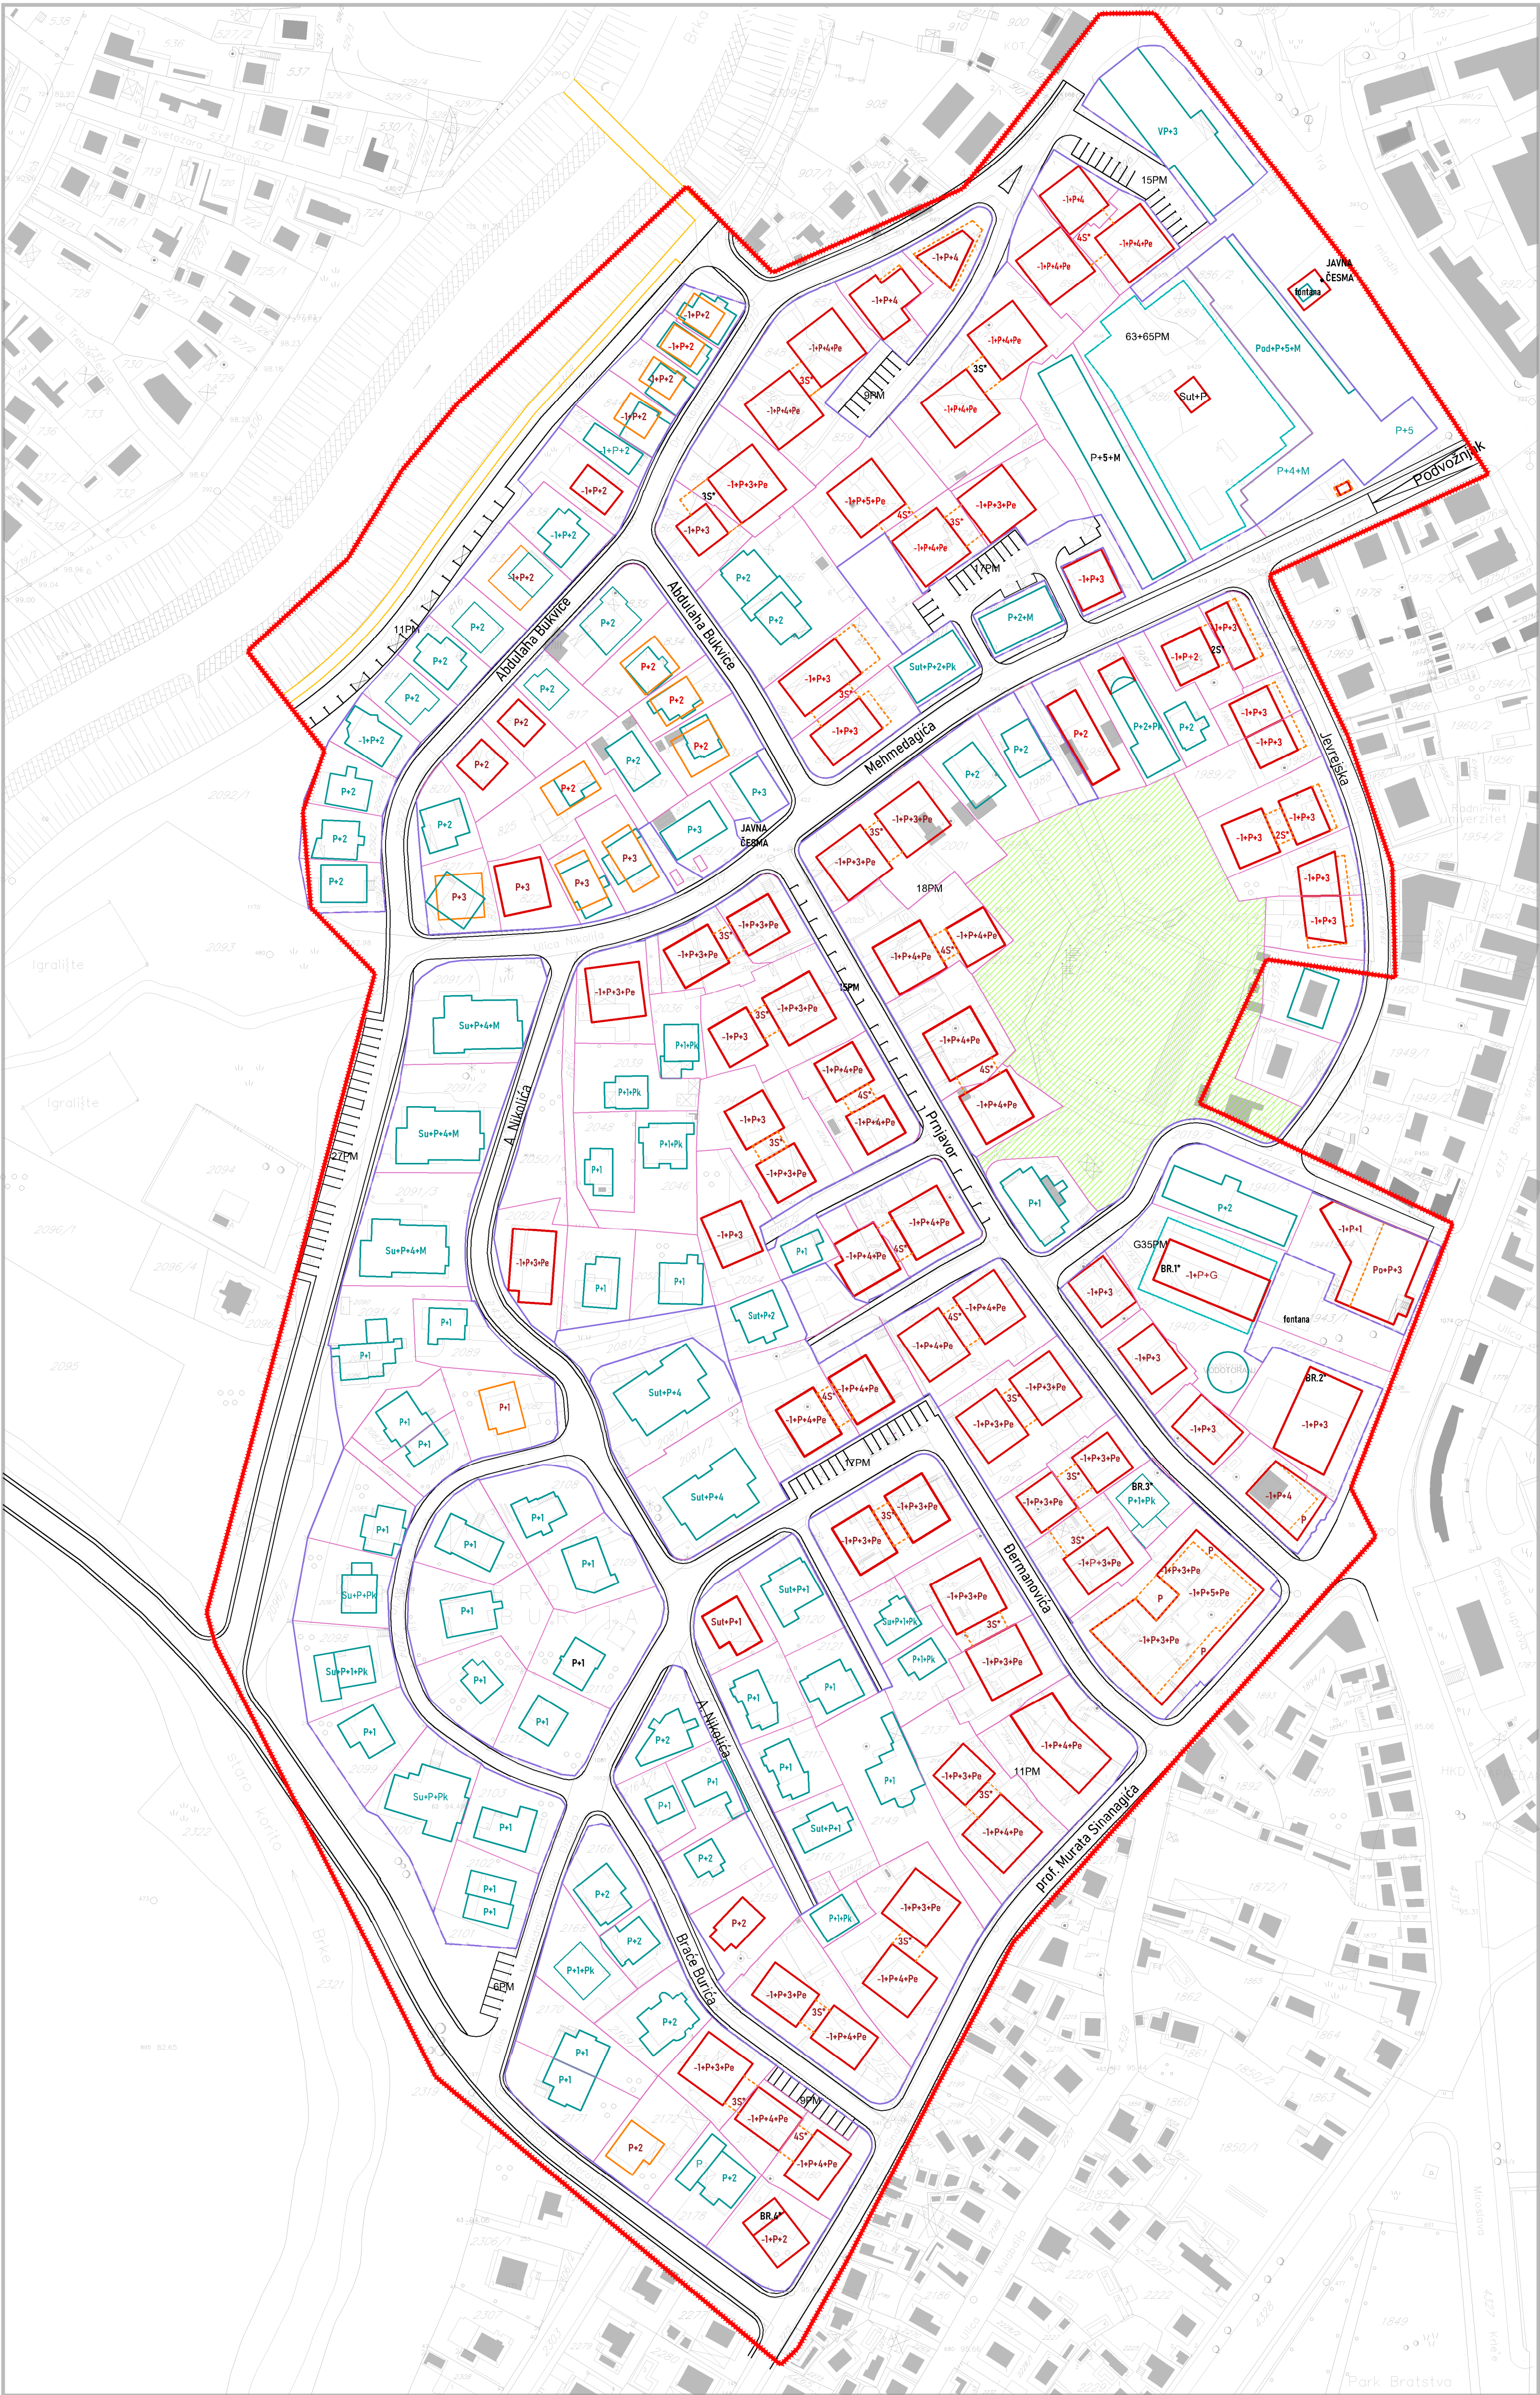

LEGENDA:

GRANICA OBLUHATA

OBJEKTI

- GRADEVINSKA LINIJA - POSTOJEĆI OBJEKTI
- GRADEVINSKA LINIJA - PLANIRANA
- GRADEVINSKA LINIJA PLANIRANA IZNAD PRIZEMLJA
- GRADEVINSKA LINIJA ZAMJENSKE GRADNJE
- REGULACIJSKA LINIJA
- PLANIRANA PARCELACIJA
- JAVNE PROMETNICA
- PJEŠAČKA PROMETNICA
- GRANICA URBANISTIČKOG PROJEKTA


OZNAKE

P+1 KATNOST OBJEKTA

XXXX BROJ K.C. (x-brzo)

GRANICA KATASTRARSKJE ČESTICE

OZNAKA *
TEKSTUALNIM DIJELOM REGULACIJSKOG PLANA
DETALJNO SU OBRAŽLOŽENI UVJETI ZA OVAJ PROSTOR

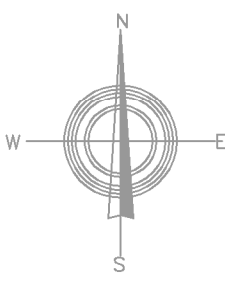

NOSITELJ PRIPREME:

RODICA I NEPOSREDNA
BROJ IZDANJA
BROJ IZDANJA
BROJ IZDANJA

NOSITELJ IZRADE:

IZVOD ZA PLANIRANJE
PROJEKTOVANJE I RACIJAT
BROJ IZDANJA

PLANSKI DOKUMENT:
REGULACIJSKI PLAN "CENTAR II" U BRČKOM

KARTA:
PLAN GRADEVINSKIH I REGULACIJSKIH
LINIJA

FAZA: NACRT PLANA

ŠIFRA: 05-592/21-RP
SKALA: 1:1000
BROJ LISTA: 7

DIREKTOR:
DEDEIĆ ISMET, dipl.ing.prom. M.P.

DATUM:
TRAVANJ 2022.

