



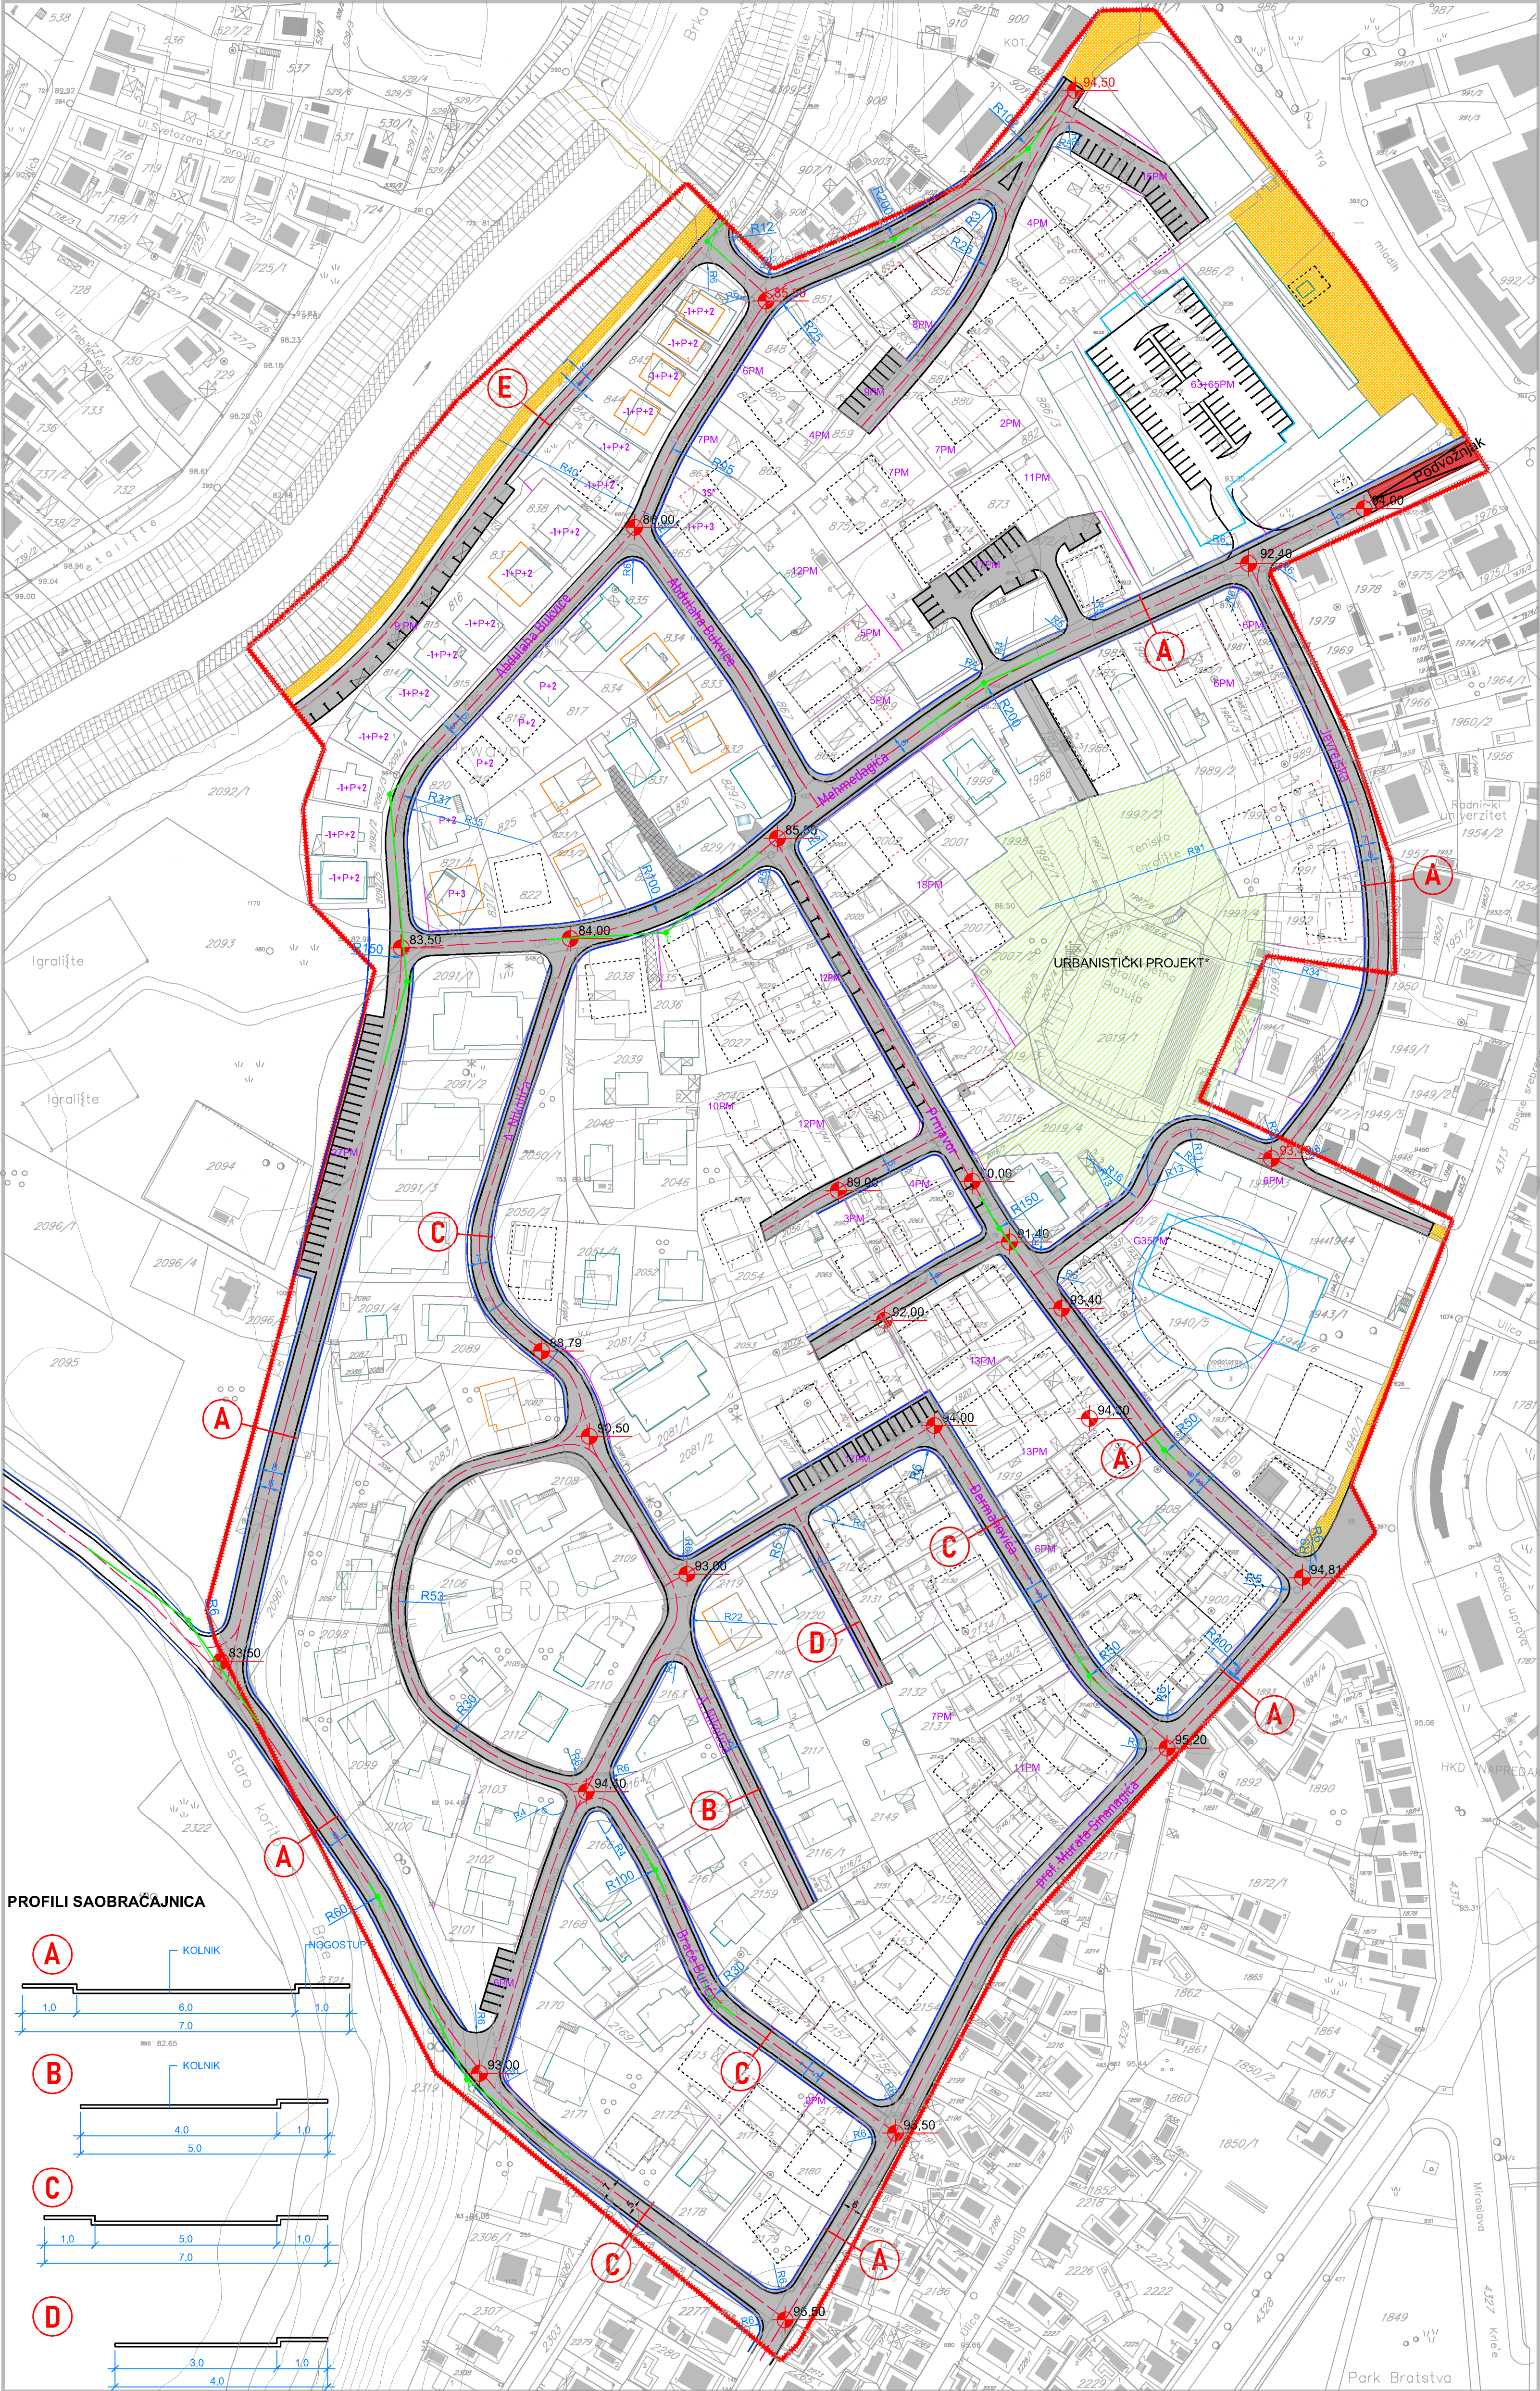


PROFILI SAOBRAĆAJNICA

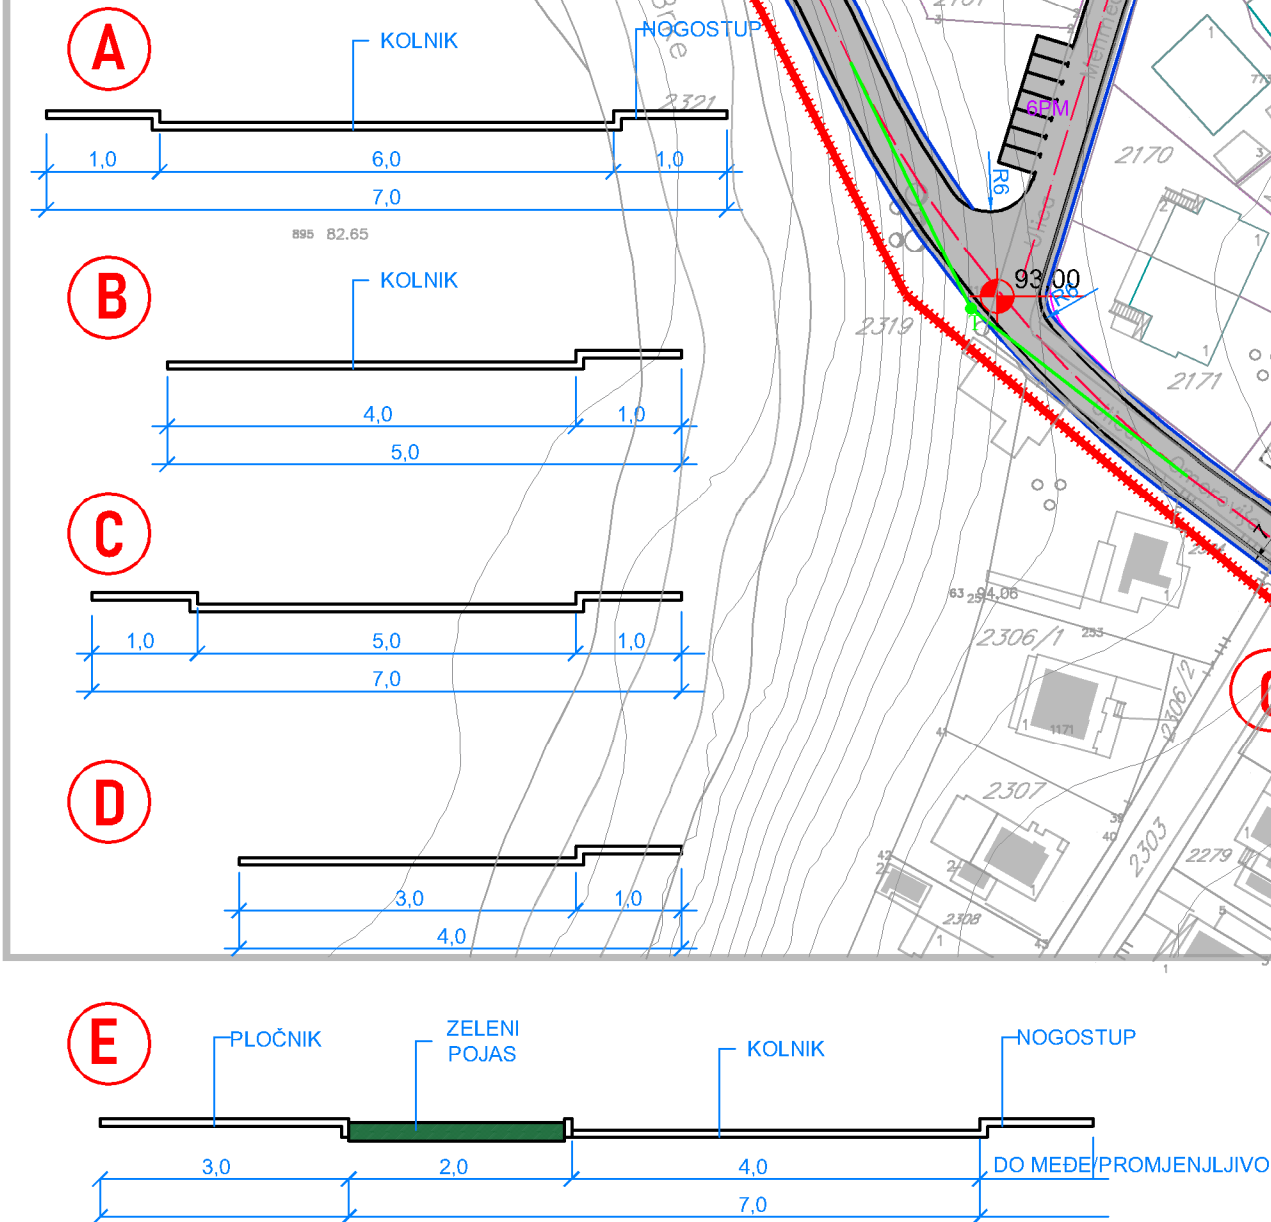

- LEGENDA:
- GRANICA OBUKVATA
 - POSTOJEĆI OBJEKTI
 - PLANIRANI ZAMJENSKI OBJEKTI
 - PLANIRANI OBJEKTI
 - GRAĐEVINSKA LINIJA IZNAD PRIZEMLJA OBJEKTA
 - PODZEMNA GARAJA
 - JAVNE PROMETNICE
 - PIJEŠAČKE PROMETNICE
 - NOGOSTUP
 - PRISTUP PARCELAMA INDIVIDUALNOS STANOVANJA
 - GRANICA URBANISTIČKOGS PROJEKTA
 - PLANIRANI PODVOŽNJAK - VEZA SA BULEVAREM

- OZNAKE
- xxx/x
 - BROJ K.Č. (x-broj)
 - GRANICA KATASTRARKE ESTICE

OZNAKA *
TEKSTUALNIM DIJELOM REGULACIJSKOGS PLANA
DETALJNO SU OBJAŠNJENI UVJETI

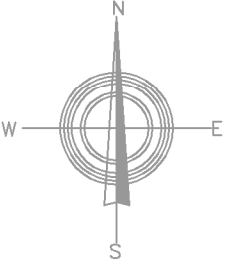

NOSITELJ PRIPREME:

AGENCIJA ZA VEŠTAČENJE I
POSREDOVANJE U PROMETU
POSREDOVANJE U PROMETU
POSREDOVANJE U PROMETU

NOSITELJ IZRADE:

POSREDOVANJE U PROMETU
POSREDOVANJE U PROMETU
POSREDOVANJE U PROMETU

PLANSKI DOKUMENT:
REGULACIJSKI PLAN "CENTAR II" U BRČKOM

KARTA:
PLAN PROMETA

FAZA: NACRT PLANA

ŠIFRA: 05-592/21-RP
SKALA: 1:1000
BROJ LISTA: 8

DIREKTOR:
DEJČIĆ ISMET, dipl.ing.prom. M.P.

DATUM:
TRAVANJ 2022.

