



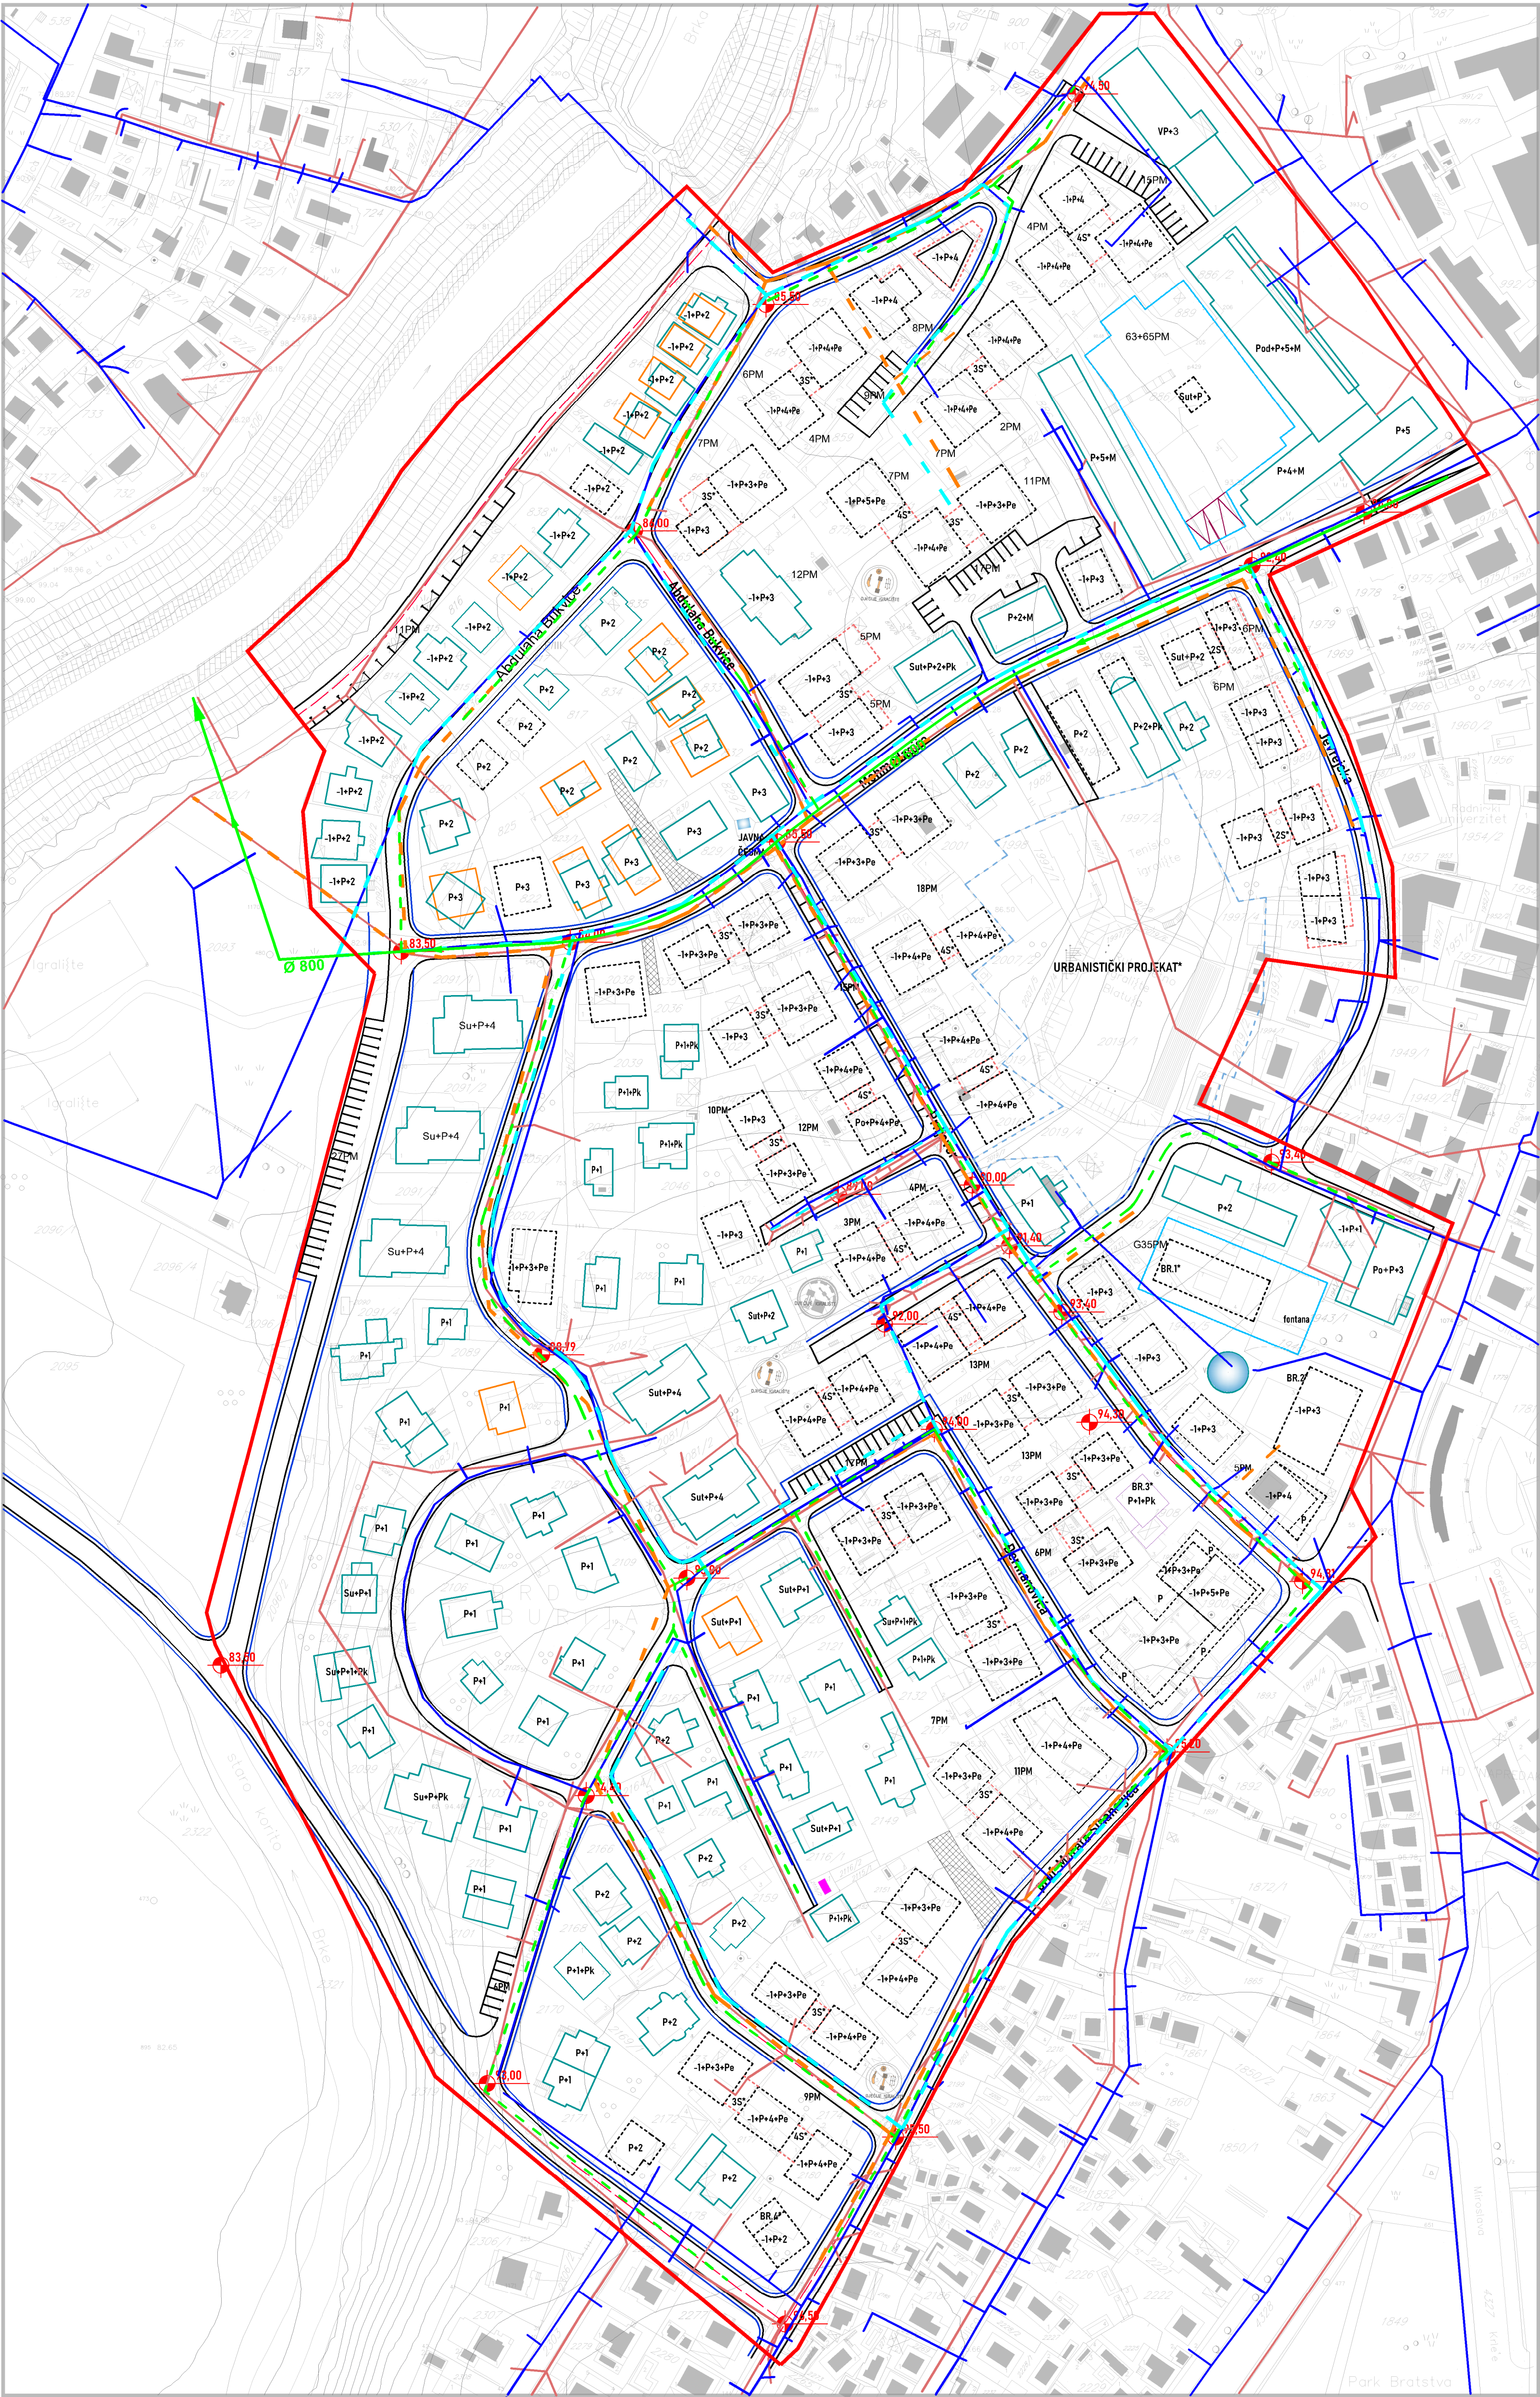

- LEGENDA:**
- GRANICA OBLUVATA**
- OBJEKTI**
- POSTOJEĆI OBJEKTI
 - PLANIRANI ZAMJENSKI INDIVIDUALNI OBJEKTI
 - PLANIRANI OBJEKTI INDIVIDUALNOG STANOVANJA
 - GRAĐEVINSKA LINIJA IZNAD PRIZEMLJA OBJEKTA
 - PODZEMNA GARAŽA
 - JAVNI DRUŠTVENO-KULTURNO-VJERSKI OBJEKTI
 - JAVNE PROMETNICE
 - NOGOSTUP
 - PRISTUP PARCELA INDIVIDUALNOG STANOVANJA
 - GRANICA URBANISTIČKOG PROJEKTA
- OZNAKE**
- P+1 KATNOST OBJEKTA
xxx/x BROJ I.Č. (x=broj)
GRANICA KATASTRSKE ČESTICE
- HIDROTEHNIČKI ELEMENTI**
- POSTOJEĆA FEKALNA KANALIZACIJA
 - PLANIRANA REKONSTRUKCIJA FEKALNE KANAL.
 - POSTOJEĆA VODOVODNA MREŽA
 - PLANIRANA REKONSTRUKCIJA VODOVODNE MREŽE
 - POSTOJEĆA OBORINSKA KANALIZACIJA
 - PLANIRANA OBORINSKA KANALIZACIJA

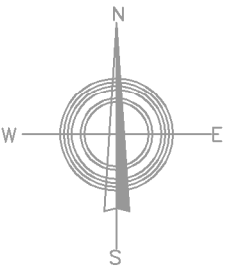

NOSITELJ PRIPREME:

AGENCIJA ZA URBANISTIČKO
PROJEKTOVANJE I RACHTANJE
BRČKO

NOSITELJ IZRADE:

ZAVOD ZA PLANIRANJE
PROJEKTOVANJE I RACHTANJE
BRČKO

PLANSKI DOKUMENT:

REGULACIJSKI PLAN "CENTAR II" U BRČKOM

KARTA:

PLAN HIDROTEHNIČKE INFRASTRUKTURE

FAZA: NACRT PLANA

ŠIFRA: 05-592/21-RP
SKALA: 1:1000
BROJ LISTA: 9

DIREKTOR:

DEDEIĆ ISMET, dipl.ing.prom. M.P.

DATUM:

TRAVANJ 2022.

