


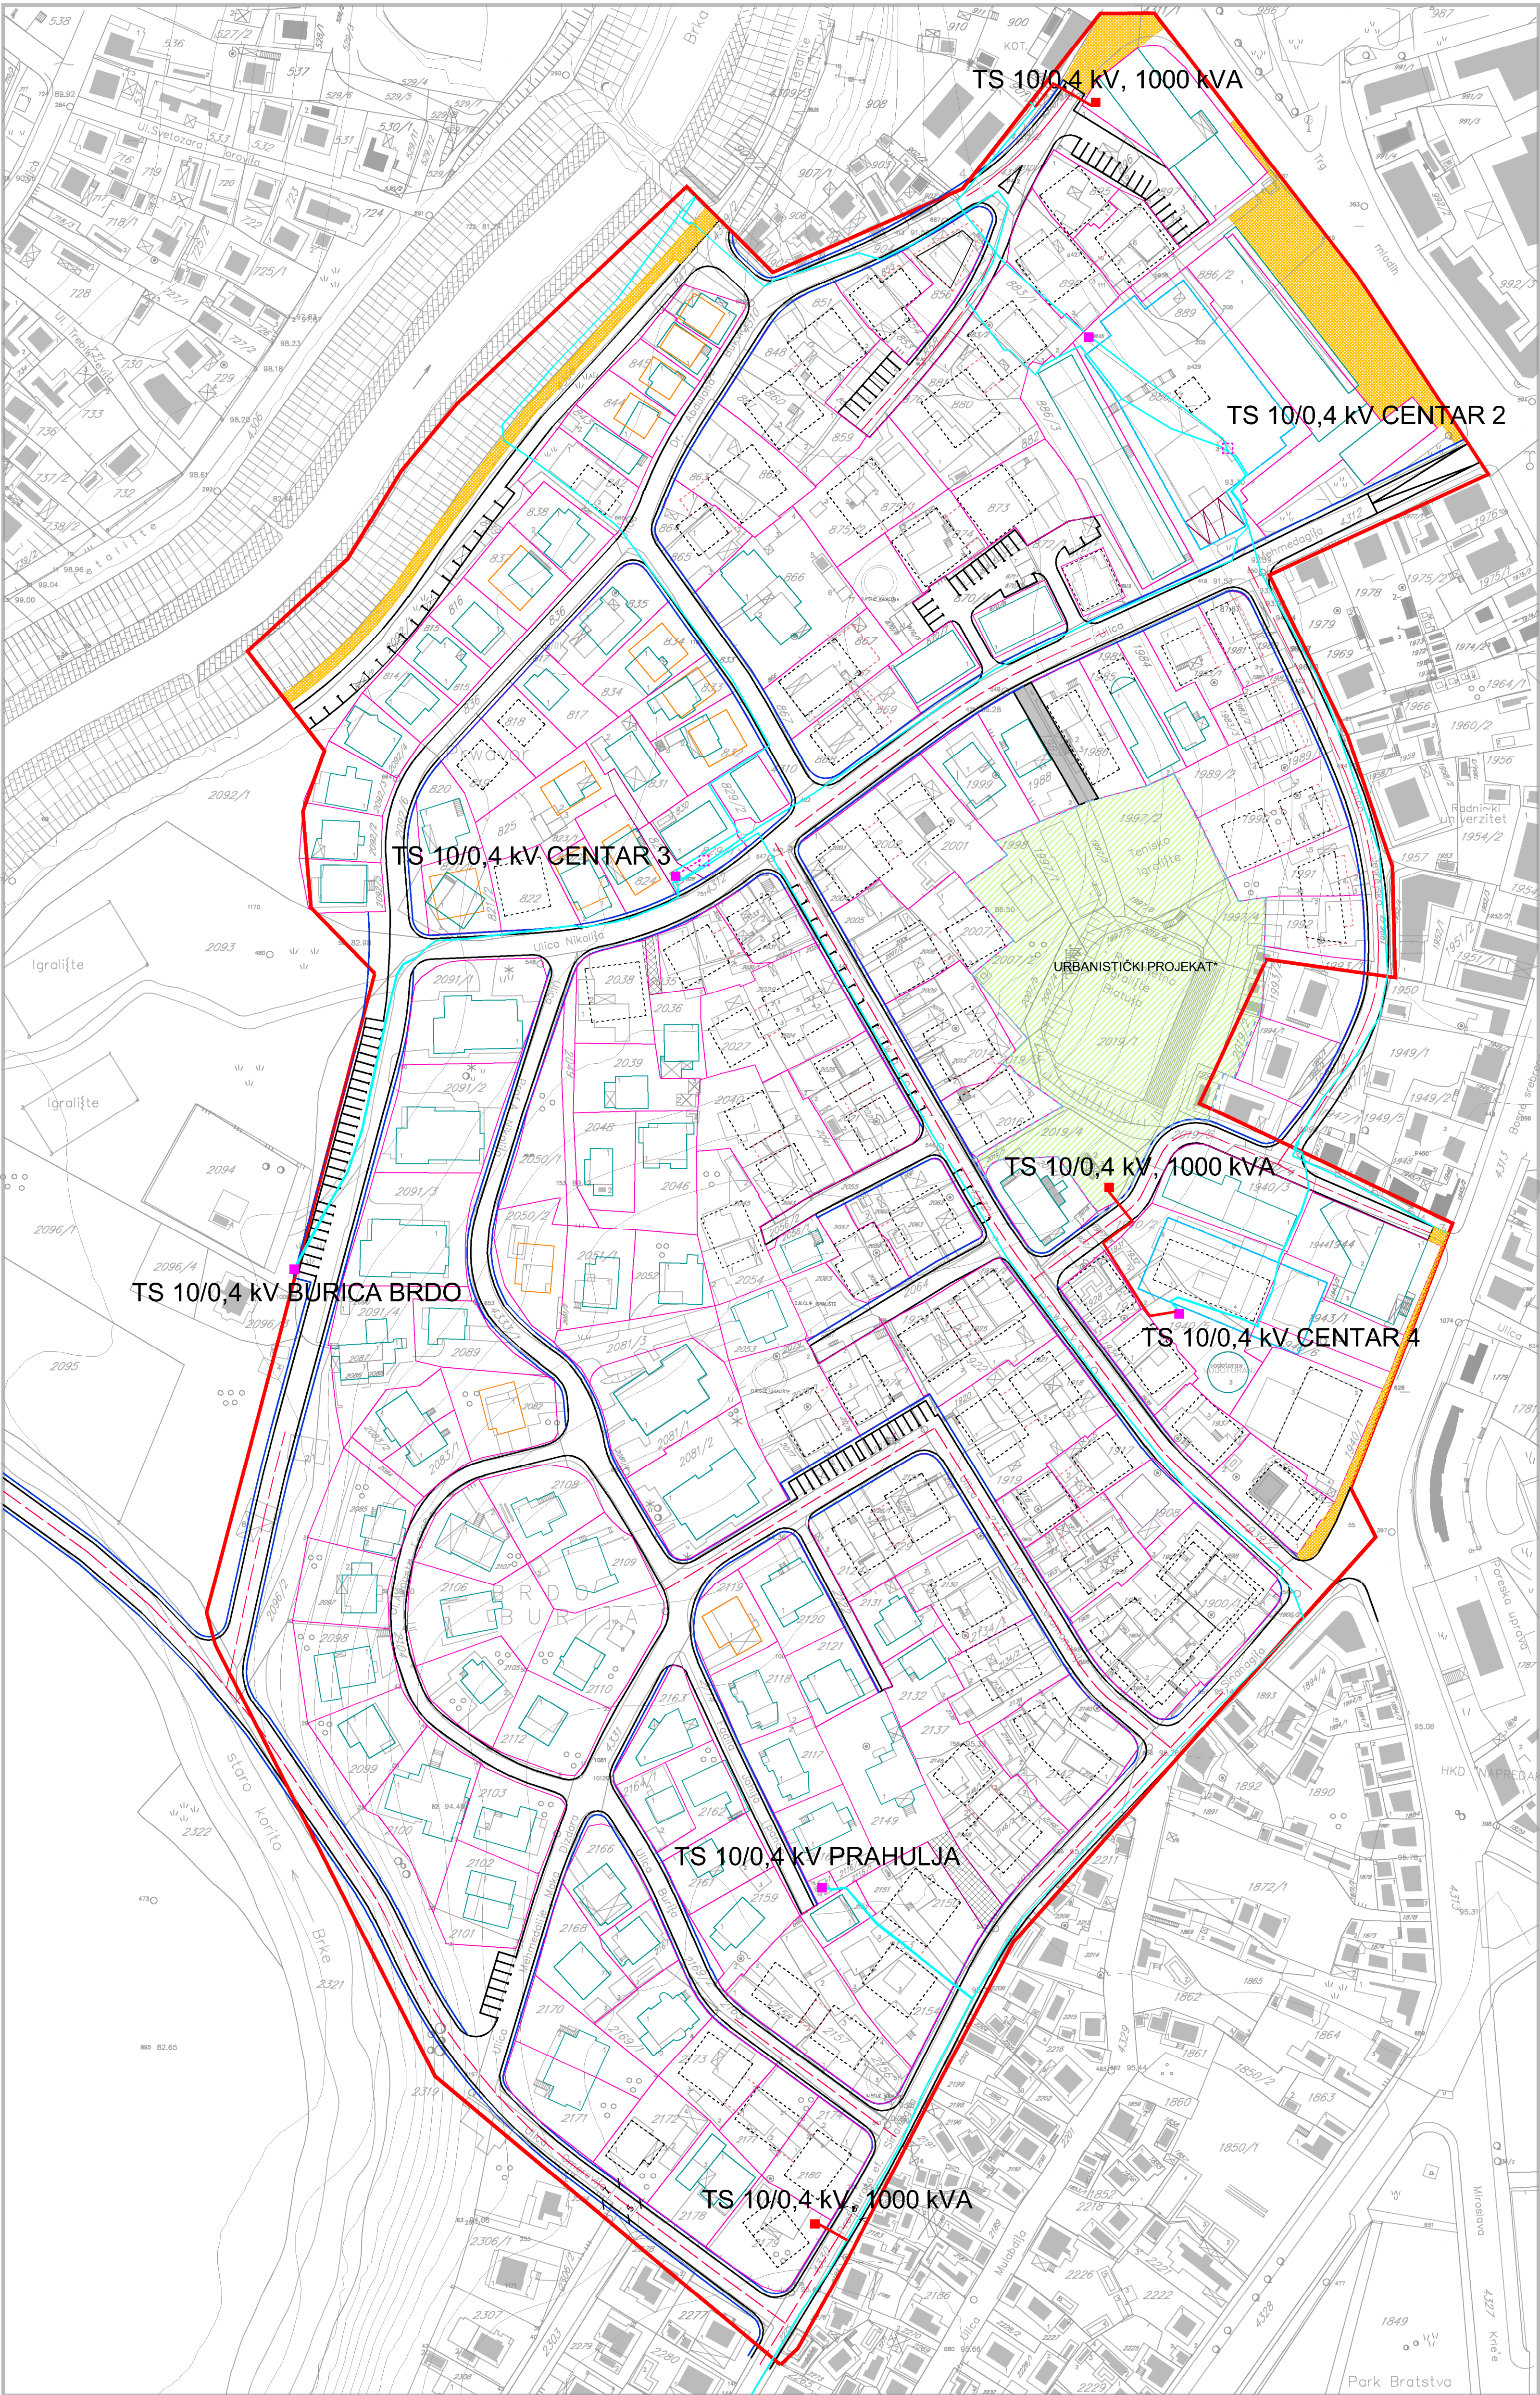

LEGENDA:

GRANICA OBLUHATA

OBJEKTI

- POSTOJEĆI OBJEKTI
- PLANIRANI ZAMJENSKI OBJEKTI
- PLANIRANI OBJEKTI
- GRADJEVINSKA LINIJA IZNAD PRIZEMLJA OBJEKTA
- PODZEMNA JAVNA GARAŽA
- JAVNE PROMETNICE
- POSREDOVANJE PROMETNICE
- POSREDOVANJE
- PRISTUP PARCELA MA INDIVIDUALNOG STANOVANJA
- GRANICA URBANISTIČKOG PROJEKTA

ELEKTROENERGETSKA INFRASTRUKTURA


- POSTOJEĆE TRAFIO-STANICE
- POSTOJEĆE TRAFIO-STANICE KOJE SE IZMJESTAJU
- PLANIRANE TRAFIO-STANICE
- POSTOJEĆI PODZEMNI TOLK VODOVI
- PLANIRANI PODZEMNI TOLK VODOVI

OZNAKE

P+1 KATNOST OBJEKTA

XXX/X BROJ K.C. (x=broj)

GRANICA KATASTRARKE ČESTICE

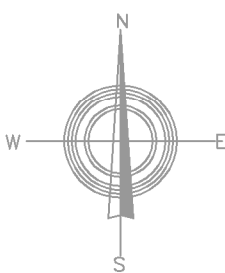

NOSITELJ PRIPREME:

AGENCIJA ZA VEŠTAČENJE I
POSREDOVANJE U PROMETU
POSREDOVANJE U PROMETU
POSREDOVANJE U PROMETU

NOSITELJ IZRADE:

POSREDOVANJE U PROMETU
POSREDOVANJE U PROMETU
POSREDOVANJE U PROMETU

PLANSKI DOKUMENT:

REGULACIJSKI PLAN "CENTAR II" U BRČKOM

KARTA:
PLAN ELEKTROENERGETSKE
INFRASTRUKTURE
FAZA: NACRT PLANA

ŠIFRA: 05-592/21-RP
SKALA: 1:1000
BROJ LISTA: 10

DIREKTOR:
DEDEIĆ ISMET, dipl.ing.prom. M.P.

DATUM:
TRAVANJ 2022.

