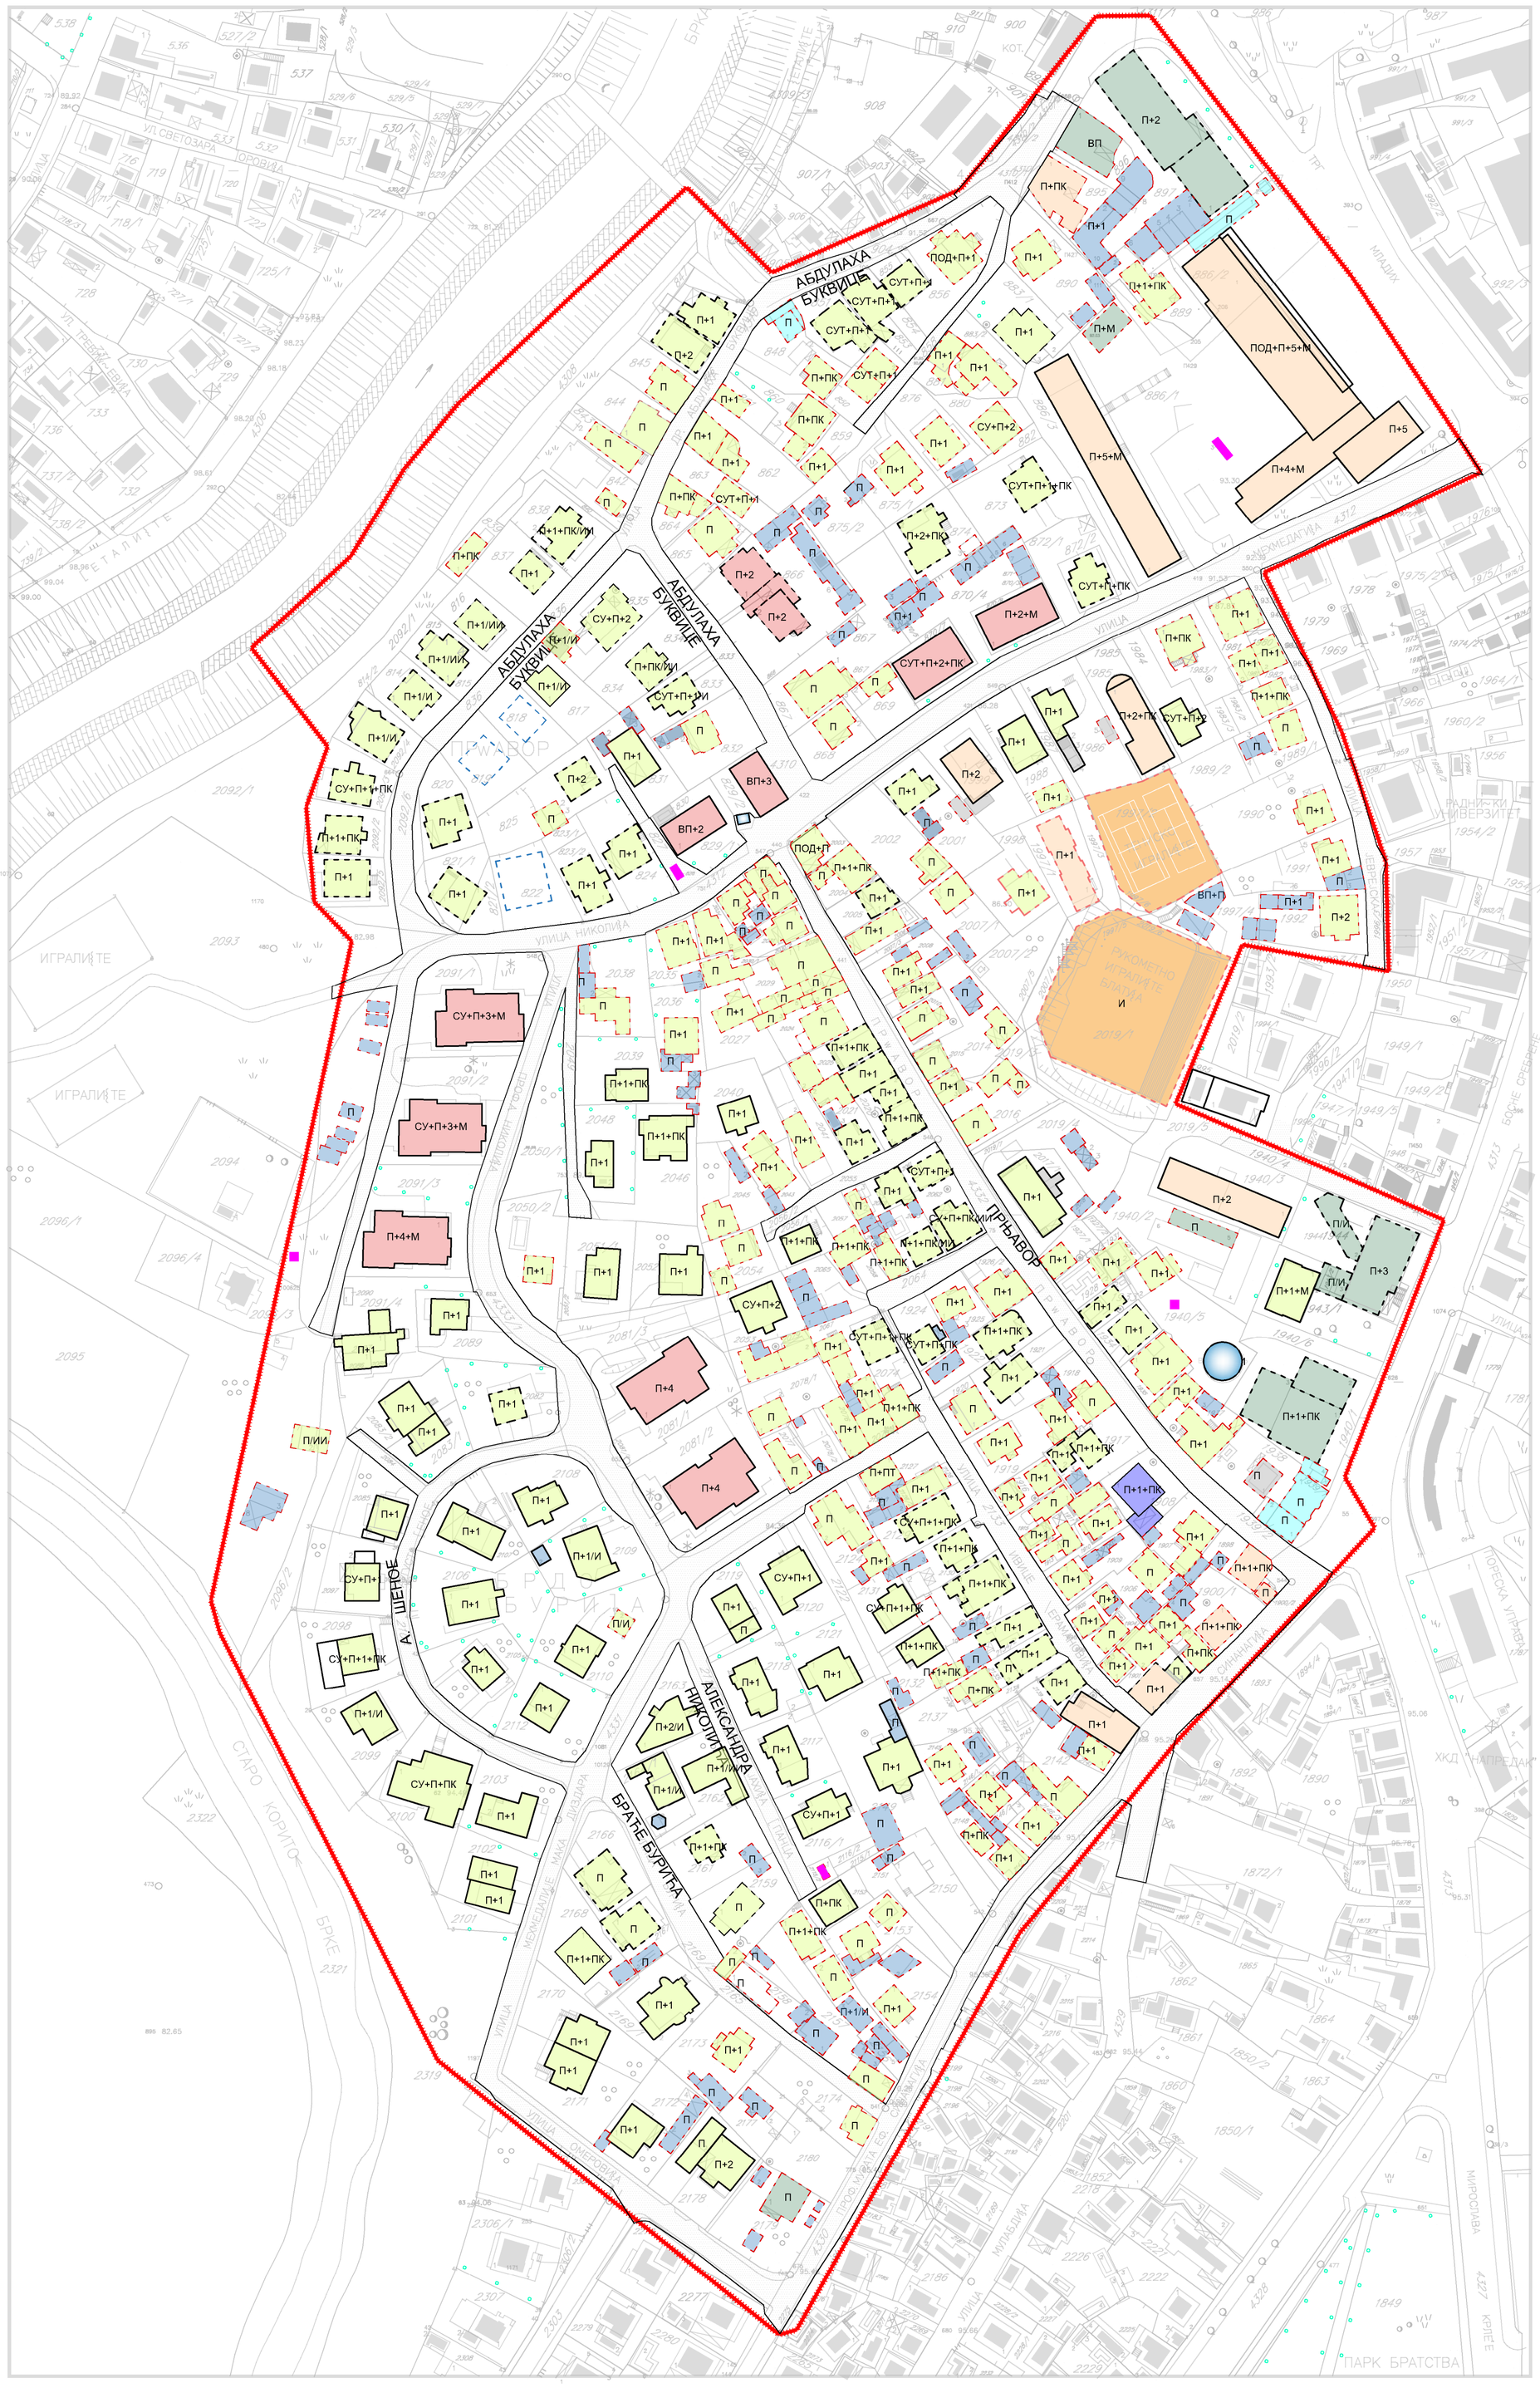

ЛЕГЕНДА:

ГРАНИЦА ОБУХВАТА

ИНТЕРВЕНЦИЈЕ НА ОБЈЕКТИМА

- ОБЈЕКТИ КОЈИ СЕ ЗАДРЖАВАЈУ
- ОБЈЕКТИ ЗА КОЈЕ ЈЕ ДОЗВОЉЕНА ЛЕГАЛИЗАЦИЈА ИЗВЕДЕНЕ РЕКОНСТР., НАДОГРАДЊЕ И ДОГРАДЊЕ
- ОБЈЕКТИ ЗА ЗАМЈЕНСКУ ГРАДЊУ
- ОБЈЕКТИ ПЛАНИРАНИ НА НОВИМ ПАРЦЕЛАМА
- ОБЈЕКТИ ПЛАНИРАНИ ЗА РЕКОНСТРУКЦИЈУ У ОКВИРУ ПРОЈЕКТА РЕКОНСТРУКЦИЈЕ СПОРТСКОГ КОМПЛЕКСА

НАМЈЕНА

- СТАМБЕНИ ОБЈЕКТИ - ИНДИВИДУАЛНО СТАНОВАЊЕ
- СТАМБЕНО-ПОСЛОВНИ
- СТАМБЕНИ ОБЈЕКТИ - КОЛЕКТИВНО СТАНОВАЊЕ
- ЈАВНИ ОБЈЕКТИ
- СПОРТСКИ ОБЈЕКТИ
- ПОСЛОВНИ ОБЈЕКТИ
- ПОМОЋНИ ОБЈЕКТИ
- ВЈЕРСКИ ОБЈЕКТИ
- ТРАФОСТАНИЦЕ
- САОБРАЋАЈНИЦЕ

ОЗНАКЕ

- П+1 — СПРАТНОСТ ОБЈЕКТА/БОНИТЕТ
- xxx/x — БРОЈ К.Ч. (x=број)
- ГРАНИЦА КАТАСТАРСКЕ ЧЕСТИЦЕ

0 25 50 100

НОСИЛАЦ ПРИПРЕМЕ:

БОСНА И ХЕРЦЕГОВИНА
БРЧКО ДИСТРИКТ
БОСНЕ И ХЕРЦЕГОВИНЕ
ВЛАДА БРЧКО ДИСТРИКТА
ОДЈЕЉЕЊЕ ЗА ПРОСТОРНО ПЛАНИРАЊЕ И ИМОВИНСКО ПРАВНЕ ПОСЛОВЕ

BOSNA I HERCEGOVINA
BRČKO DISTRIKT
BOSNE I HERCEGOVINE
VLADA BRČKO DISTRIKTA
ODJELJENJE ZA PROSTORNO PLANIRANJE I IMOVINSKO PRAVNE POSLOVE

www.bdcentral.net

НОСИЛАЦ ИЗРАДЕ:

ZAVOD ZA PLANIRANJE, PROJEKTIRANJE I RAZVITAK Brčko distrikta BIH

ЗАВОД ЗА ПЛАНИРАЊЕ, ПРОЈЕКТОВАЊЕ И РАЗВОЈ Брчко дистрикта БиХ

Трећа 2, 76100 Брчко дистрикт БиХ - www.zarazd.ba - ТЕЛ: +387 49 580 950 - РАЧ: 1996008480020 Трећа 2, 76100 Брчко дистрикт БиХ - www.zarazd.ba - Тел: +387 49 580 950 - рачун: 1996008480020

ПЛАНСКИ ДОКУМЕНТ:

РЕГУЛАЦИОНИ ПЛАН "ЦЕНТАР II" У БРЧКОМ

КАРТА:
ПЛАН ИНТЕРВЕНЦИЈА У ОБУХВАТУ

ФАЗА: НАЦРТ ПЛАНА

ШИФРА: 05-592/21- РП
МЈЕРИЛО: 1:1000
БРОЈ ЛИСТА: 3

ДИРЕКТОР:
ДЕДЕИЋ ИСМЕТ, дипл.инг.саобр. **М.П.**

ДАТУМ:
АПРИЛ 2022.