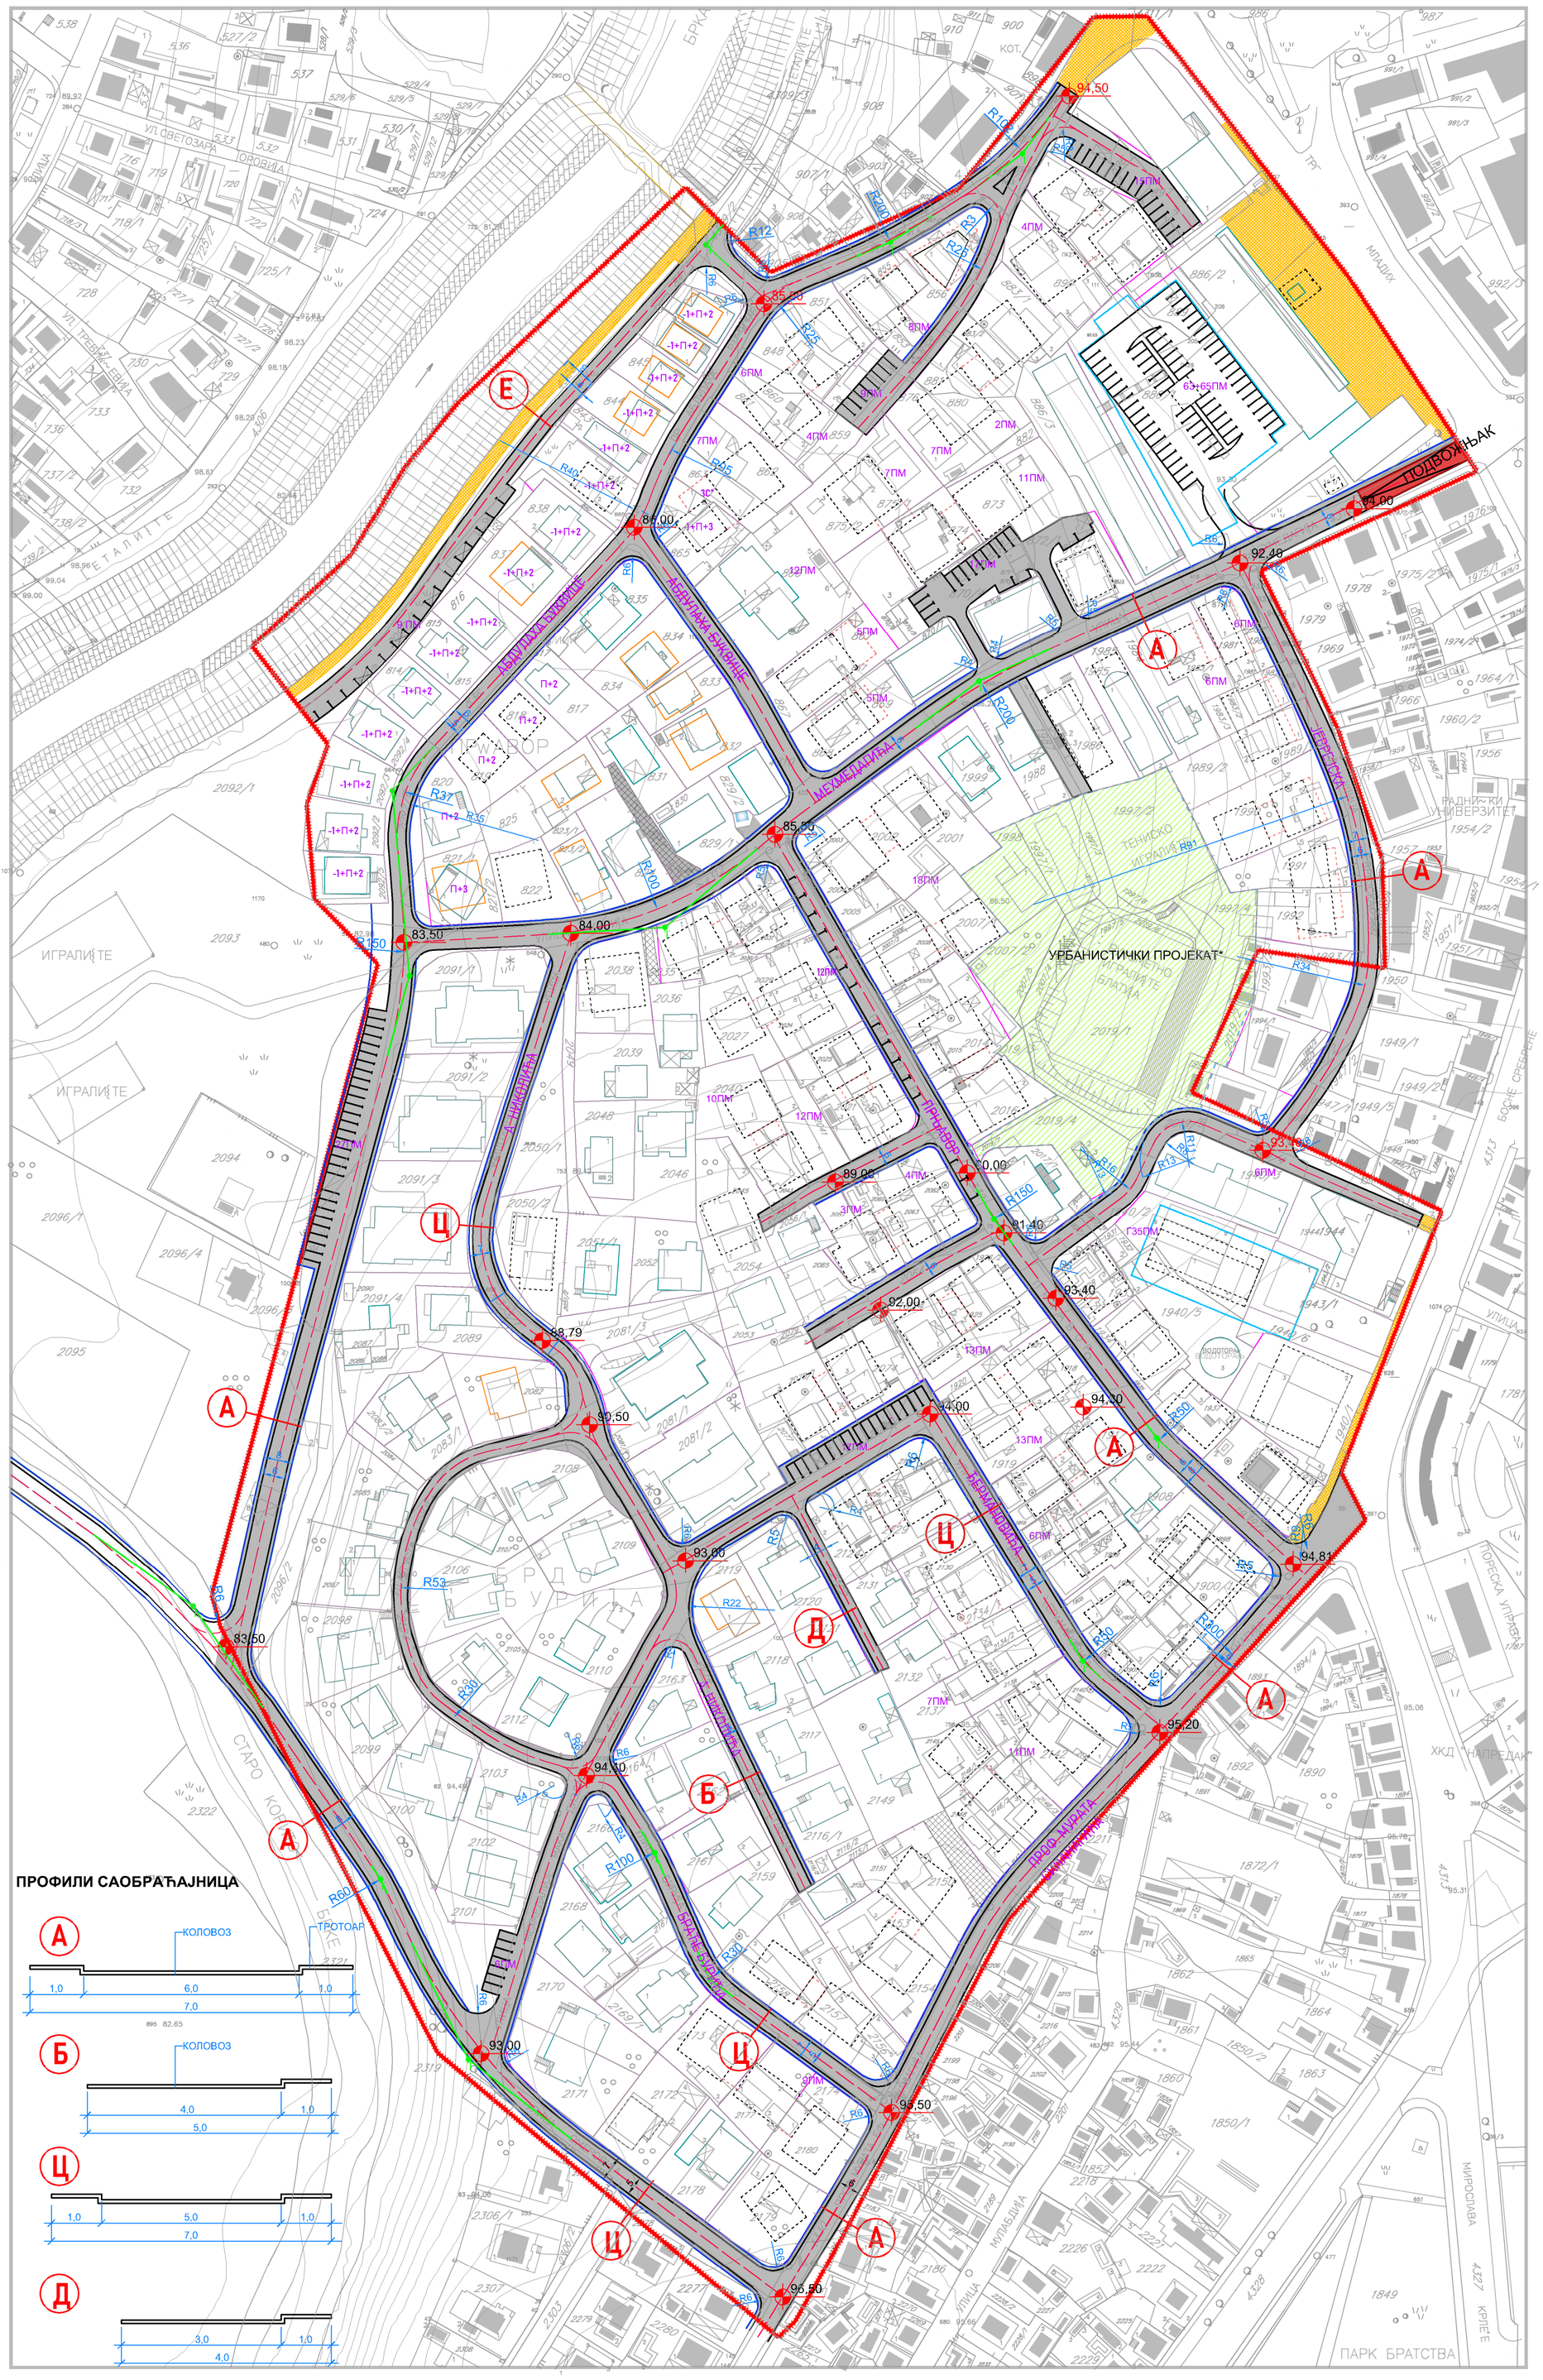

ЛЕГЕНДА:

ГРАНИЦА ОБУХВАТА

ОБЈЕКТИ

- ПОСТОЈЕЋИ ОБЈЕКТИ
- ПЛАНИРАНИ ЗАМЈЕНСКИ ОБЈЕКТИ
- ПЛАНИРАНИ ОБЈЕКТИ
- ГРАЂЕВИНСКА ЛИНИЈА ИЗНАД ПРИЗЕМЉА ОБЈЕКТА
- ПОДЗЕМНА ГАРАЖА
- ЈАВНЕ САОБРАЋАЈНИЦЕ
- ПЈЕШАЧКЕ САОБРАЋАЈНИЦЕ
- ТРОТОАР
- ПРИСТУП ПАРЦЕЛАМА ИНДИВИДУАЛНОГ СТАНОВАЊА
- ГРАНИЦА УРБАНИСТИЧКОГ ПРОЈЕКТА
- ПЛАНИРАНИ ПОДВОЖЊАК - ВЕЗА СА БУЛЕВАРОМ

ОЗНАКЕ

- xxx/x — БРОЈ К.Ч. (x=БРОЈ)
- ГРАНИЦА КАТАСТАРСКЕ ЧЕСТИЦЕ

ОЗНАКА *
ТЕКСТУАЛНИМ ДИЈЕЛОМ РЕГУЛАЦИОНОГ ПЛАНА ДЕТАЉНО СУ ОБРАЖЛОЖЕНИ УВЈЕТИ

НОСИЛАЦ ПРИПРЕМЕ:

БОСНА И ХЕРЦЕГОВИНА
БРЧКО ДИСТРИКТ
БОСНЕ И ХЕРЦЕГОВИНЕ
ВЛАДА БРЧКО ДИСТРИКТА
ОДЈЕЉАЊЕ ЗА ПРОСТОРНО ПЛАНИРАЊЕ И ИМОВИНСКО-ПРАВНЕ ПОСЛОВЕ

BOSNA I HERCEGOVINA
BRČKO DISTRIKT
BOSNE I HERCEGOVINE
VLADA BRČKO DISTRIKTA
ODJELJENJE ZA PROSTORNO PLANIRANJE I IMOVINSKO-PRAVNE POSLOVE

НОСИЛАЦ ИЗРАДЕ:

ZAVOD ZA PLANIRANJE, PROJEKTIRANJE I RAZVITAK
Brčko distrikta BIH

ЗАВОД ЗА ПЛАНИРАЊЕ, ПРОЈЕКТОВАЊЕ И РАЗВОЈ
Брчко дистрикта БиХ

ПЛАНСКИ ДОКУМЕНТ:
РЕГУЛАЦИОНИ ПЛАН "ЦЕНТАР II" У БРЧКОМ

КАРТА:
ПЛАН САОБРАЋАЈА

ФАЗА: НАЦРТ ПЛАНА

ШИФРА: 05-592/21-РП
МЈЕРИЛО: 1:1000
БРОЈ ЛИСТА: 8

ДИРЕКТОР:
ДЕДЕИЋ ИСМЕТ, дипл.инг.саобр. М.П.

ДАТУМ:
АПРИЛ 2022.

0 0 25 25 50 50 100 100