


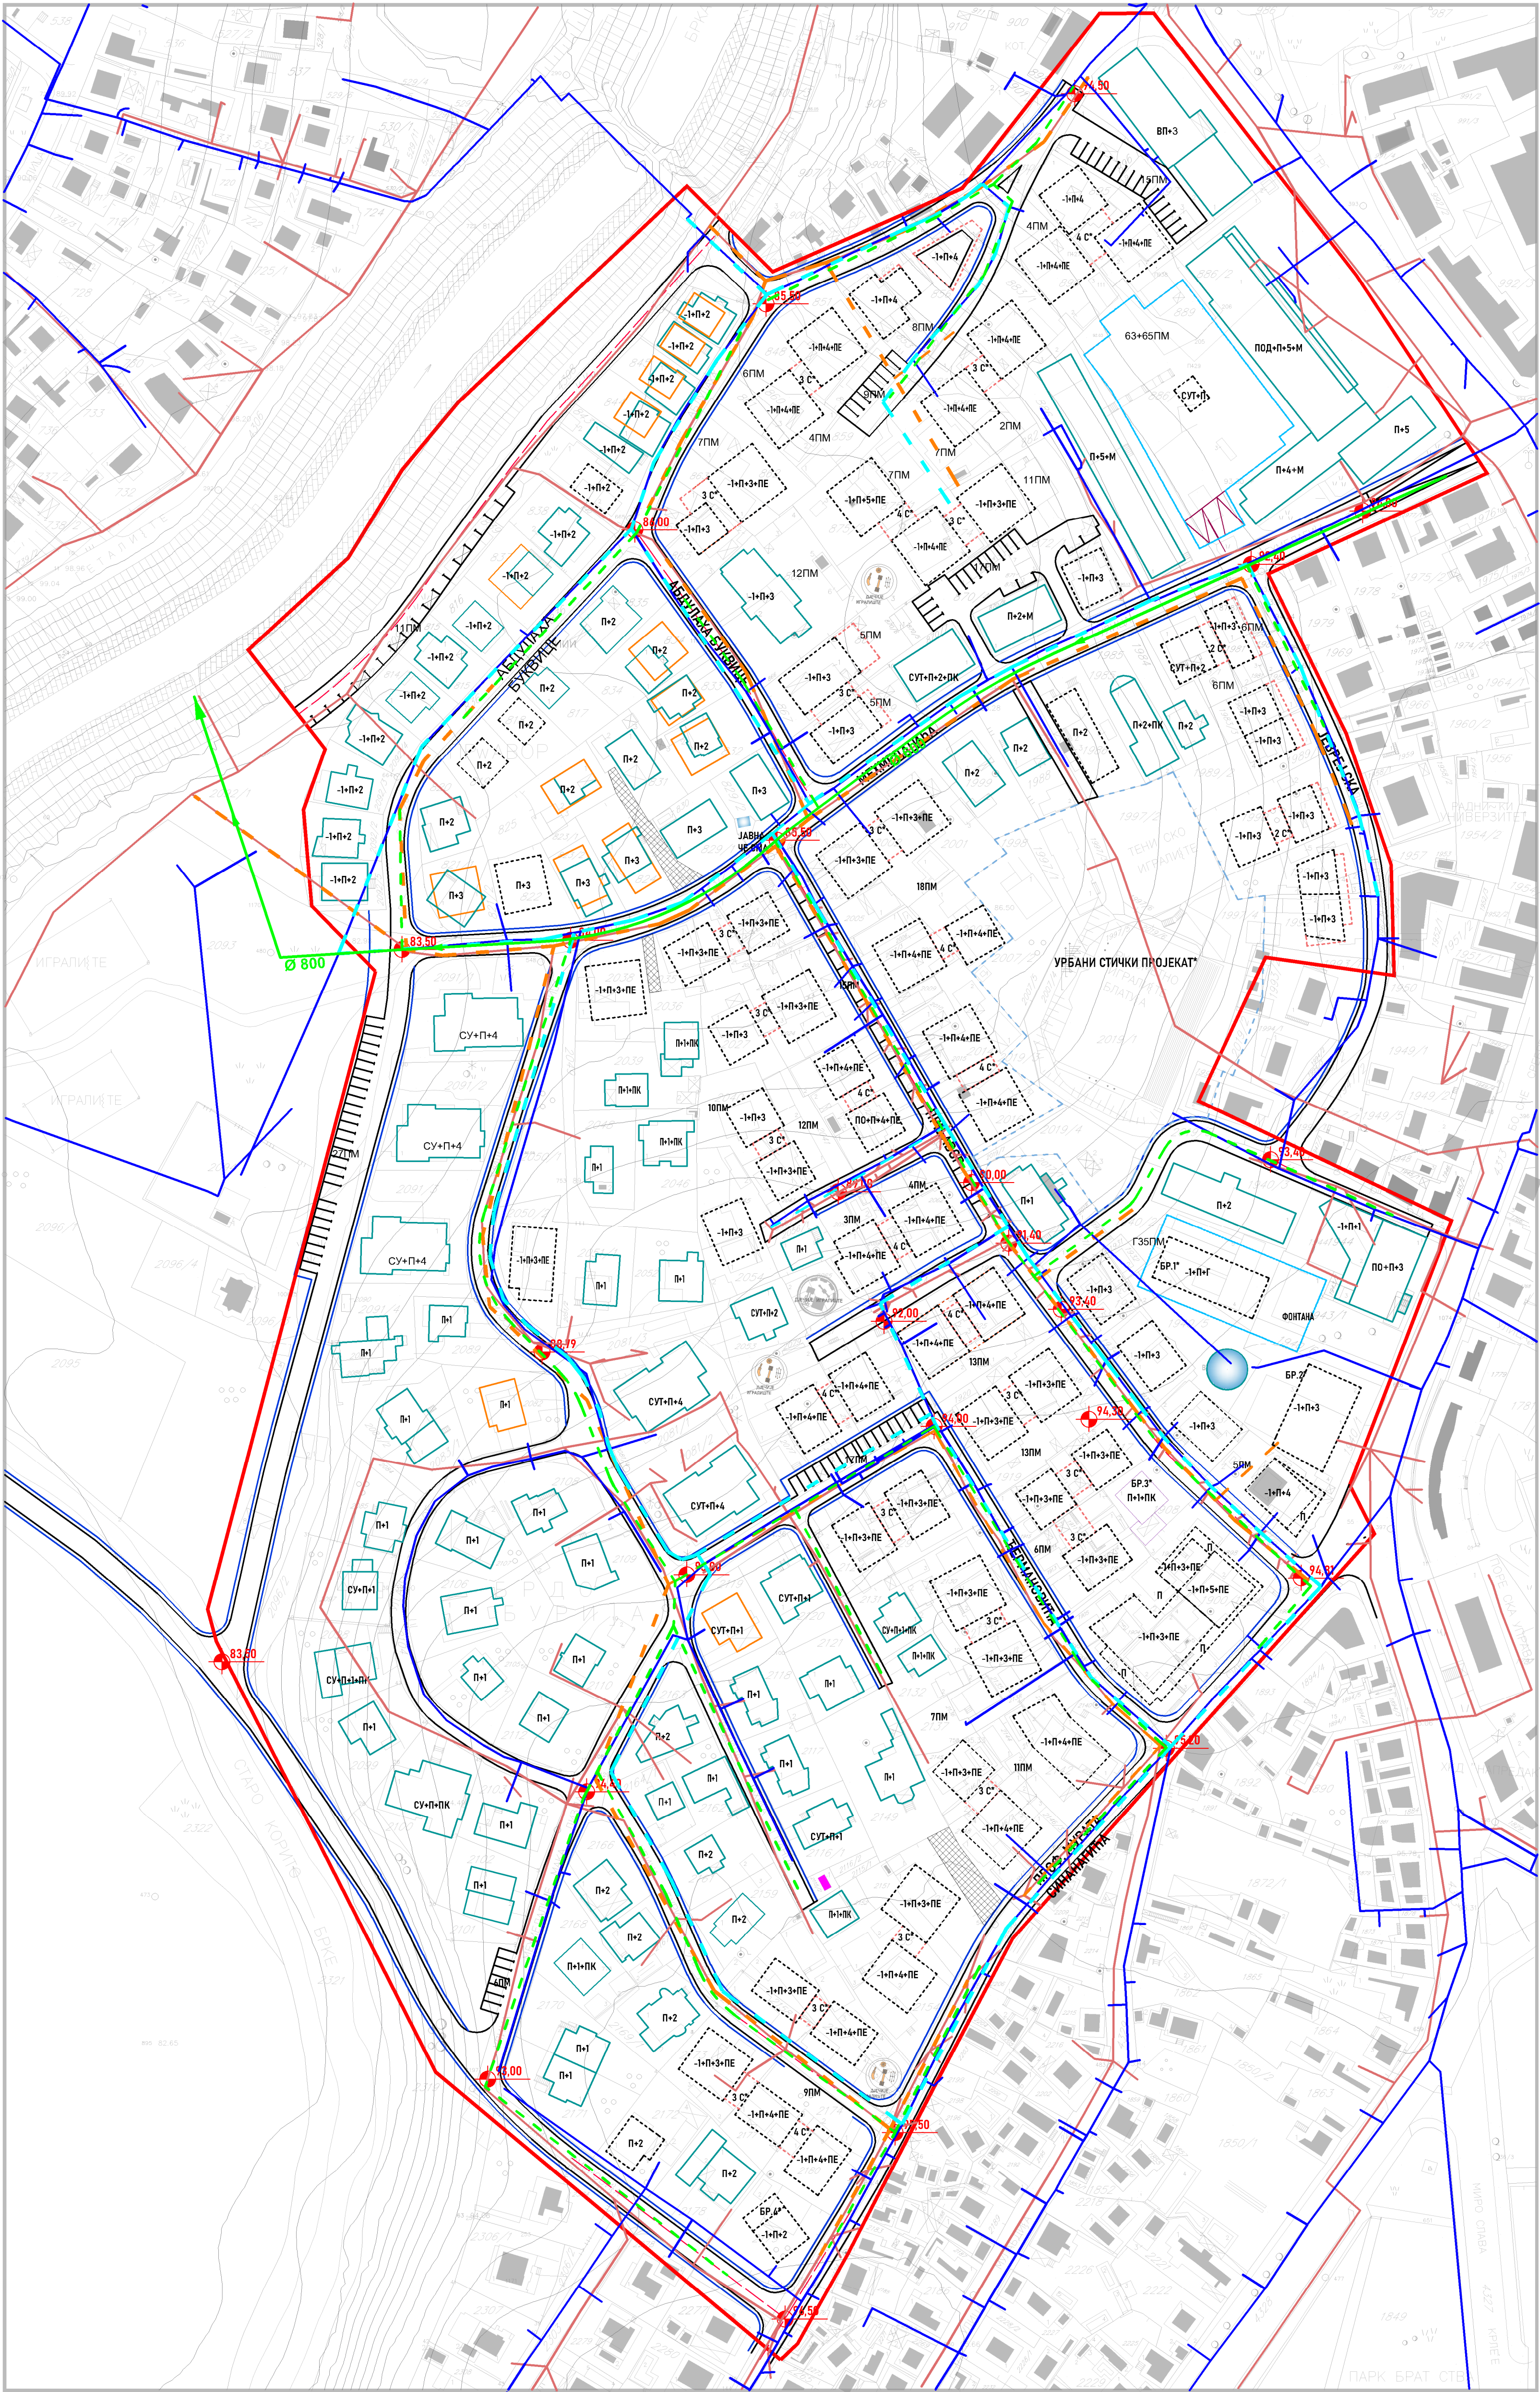

ЛЕГЕНДА:

ГРАНИЦА ОБУХВАТА

ОБЈЕКТИ


- ПОСТОЈЕЋИ ОБЈЕКТИ
- ПЛАНИРАНИ ЗАМЈЕНСКИ ИНДИВИДУАЛНИ ОБЈЕКТИ
- ПЛАНИРАНИ ОБЈЕКТИ ИНДИВИДУАЛНОГ СТАНОВАЊА
- ГРАЂЕВИНСКА ЛИНИЈА ИЗНАД ПРИЗЕМЉА ОБЈЕКТА
- ПОДЗЕМНА ГАРАЖА
- ЈАВНИ ДРУШТВЕНО-КУЛТУРНО-ВЈЕРСКИ ОБЈЕКТИ
- ЈАВНЕ САОБРАЋАЈНИЦЕ
- ТРОТОАР
- ПРИСТУП ПАРЦЕЛАМА ИНДИВИДУАЛНОГ СТАНОВАЊА
- ГРАНИЦА УРБАНИ СТИЧКОГ ПРОЈЕКТА

ОЗНАКЕ

- П+1 СПРАТНОСТ ОБЈЕКТА
- ххх/х БРОЈ К.Ч. (х-БРОЈ)
- ГРАНИЦА КАТАСТАРСКЕ ЧЕСТИЦЕ

ХИДРОТЕХНИЧКИ ЕЛЕМЕНТИ

- ПОСТОЈЕЋА ФЕКАЛНА КАНАЛИЗАЦИЈА
- ПЛАНИРАНА РЕКОНСТРУКЦИЈА ФЕКАЛНЕ КАНАЛ.
- ПОСТОЈЕЋА ВОДОВОДНА МРЕЖА
- ПЛАНИРАНА РЕКОНСТРУКЦИЈА ВОДОВОДНЕ МРЕЖЕ
- ПОСТОЈЕЋА ОБОРИНСКА КАНАЛИЗАЦИЈА
- ПЛАНИРАНА ОБОРИНСКА КАНАЛИЗАЦИЈА

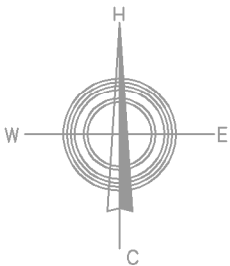

НОСИЛАЦ ПРИПРЕМЕ:

БОСНА И ХЕРЦЕГОВИНА
БРЧКО ДИСТРИКТ
ВЛАДА БРЧКО ДИСТРИКТА
УПРАВА ЗА ПРОСТОРНО ПЛАНИРАЊЕ И РАДОВЕ
БЕЉО ДИСТРИКТА

НОСИЛАЦ ИЗРАДЕ:

ЗАВОД ЗА ПЛАНИРАЊЕ, ПРОЈЕКТОВАЊЕ И РАДОВЕ
БЕЉО ДИСТРИКТА

ПЛАНСКИ ДОКУМЕНТ:

РЕГУЛАЦИОНИ ПЛАН "ЦЕНТАР II" У БРЧКОМ

КАРТА:

ПЛАН ХИДРОТЕХНИЧКЕ ИНФРАСТРУКТУРЕ

ФАЗА: НАЦРТ ПЛАНА

ШИФРА: 05-592/21-РП

МЈЕРИЛО: 1:1000

БРОЈ ЛИСТА: 9

ДИРЕКТОР:

ДЕДЕВИЋ ИСМЕТ, дипл.инг. саобр. м.п.

ДАТУМ:

АПРИЛ 2022.

