



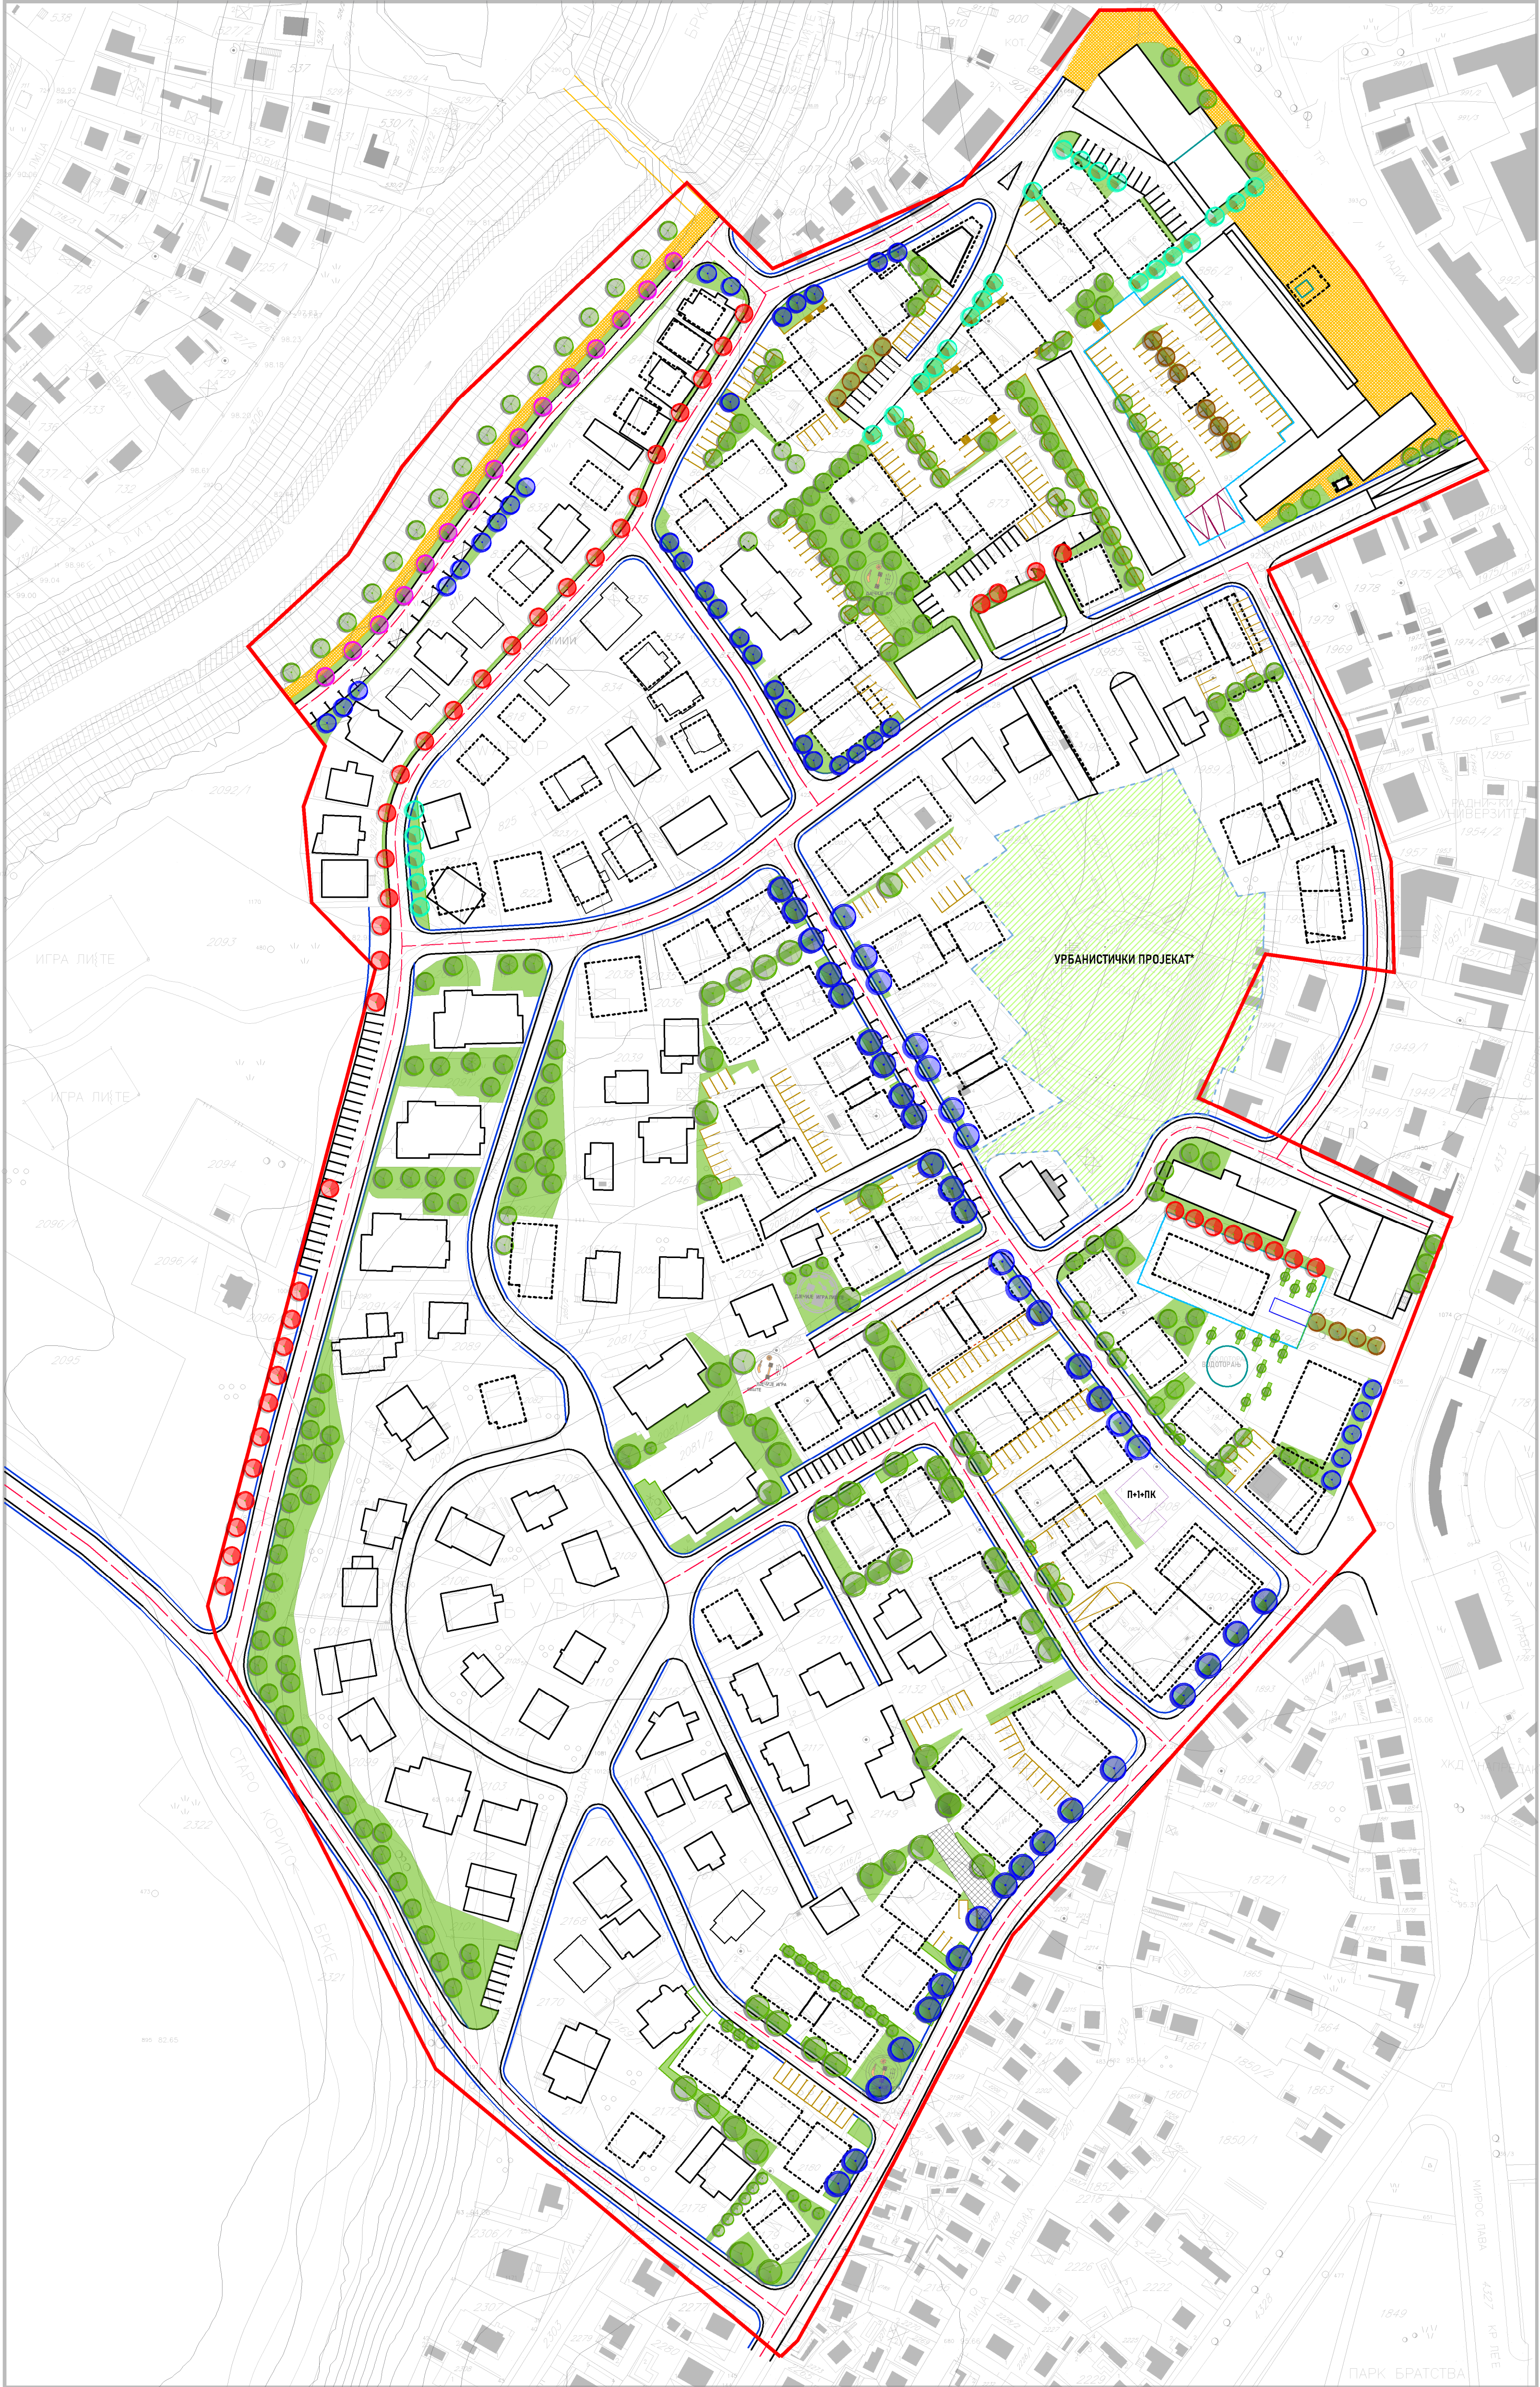

- ЛЕГЕНДА:
- ГРАНИЦА ОБУХВАТА
- ОБЈЕКТИ
- ПОСТОЈЕЋИ ОБЈЕКТИ
 - ПЛАНИРАНИ ОБЈЕКТИ
 - ПОДЗЕМНА ГАРАЖА
 - ЈАВНЕ САОБРАЋАНИЦЕ
 - ПЕЈЗАЧКЕ САОБРАЋАНИЦЕ
 - ТРОТОАР
 - ГРАНИЦА УРБАНИСТИЧКОГ ПРОЈЕКТА
 - ЗЕЛЕНЕ ПОВРШИНЕ
- ЕКСТЕНЗИВНО ЗЕЛЕНИ ЛО-АУТОХТОНЕ ВРСТЕ
- ЦИПРЕСУС СЕМПЕРВИРЕНС-ЧЕМПРЕС
- ТИЛИА ЦОРДАТА-СИПОЛИСНА ЛИПА
- ПРИМУС СЕРРУЛАТУМ-ЈАПАНСКА ТРЕШЊА
- РОБИНИА УМБРАЛИФЕРА-КУПЛАСТИ БАГРЕМ
- МАКНОЛИА ГРАНДИОЛОНА

- ОЗНАКЕ
- П+ПК
- СПРАТНОСТ ОБЈЕКТА
- БРОЈ К.Ч. (x-y-БРОЈ)
- ГРАНИЦА КАТАСТАРСКЕ ЧЕСТИЦЕ

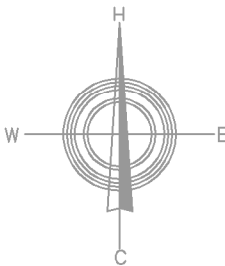

НОСИЛАЦ ПРИПРЕМЕ:

БРОЈКА И ХЕРЛЕТОВИЋА
БЕЉИНСКИ ДИСТРИКТ
БЕЉИНСКИ ДИСТРИКТ
БЕЉИНСКИ ДИСТРИКТ
БЕЉИНСКИ ДИСТРИКТ

НОСИЛАЦ ИЗРАДЕ:

ЗАВОД ЗА ПЛАНИРАЊЕ,
ПРОЈЕКТОвање И РАЗВОЈ
БЕЉИНСКИ ДИСТРИКТ

ПЛАНИНСКИ ДОКУМЕНТ:

РЕГУЛАЦИОНИ ПЛАН "ЦЕНТАР II" У БРЧКОМ

КАРТА:

ПЛАН ЗЕЛЕНИХ ПОВРШИНА

ФАЗА: НАЦРТ ПЛАНА

ШИФРА: 05-592/21-РП

МЈЕРИЛО: 1:1000

БРОЈ ЛИСТА: 11

ДИРЕКТОР:

ДЕДИЋ ИСМЕТ, дипл.инг.саобр. м.п.

ДАТУМ:

АПРИЛ 2022.

0 25 50 100