


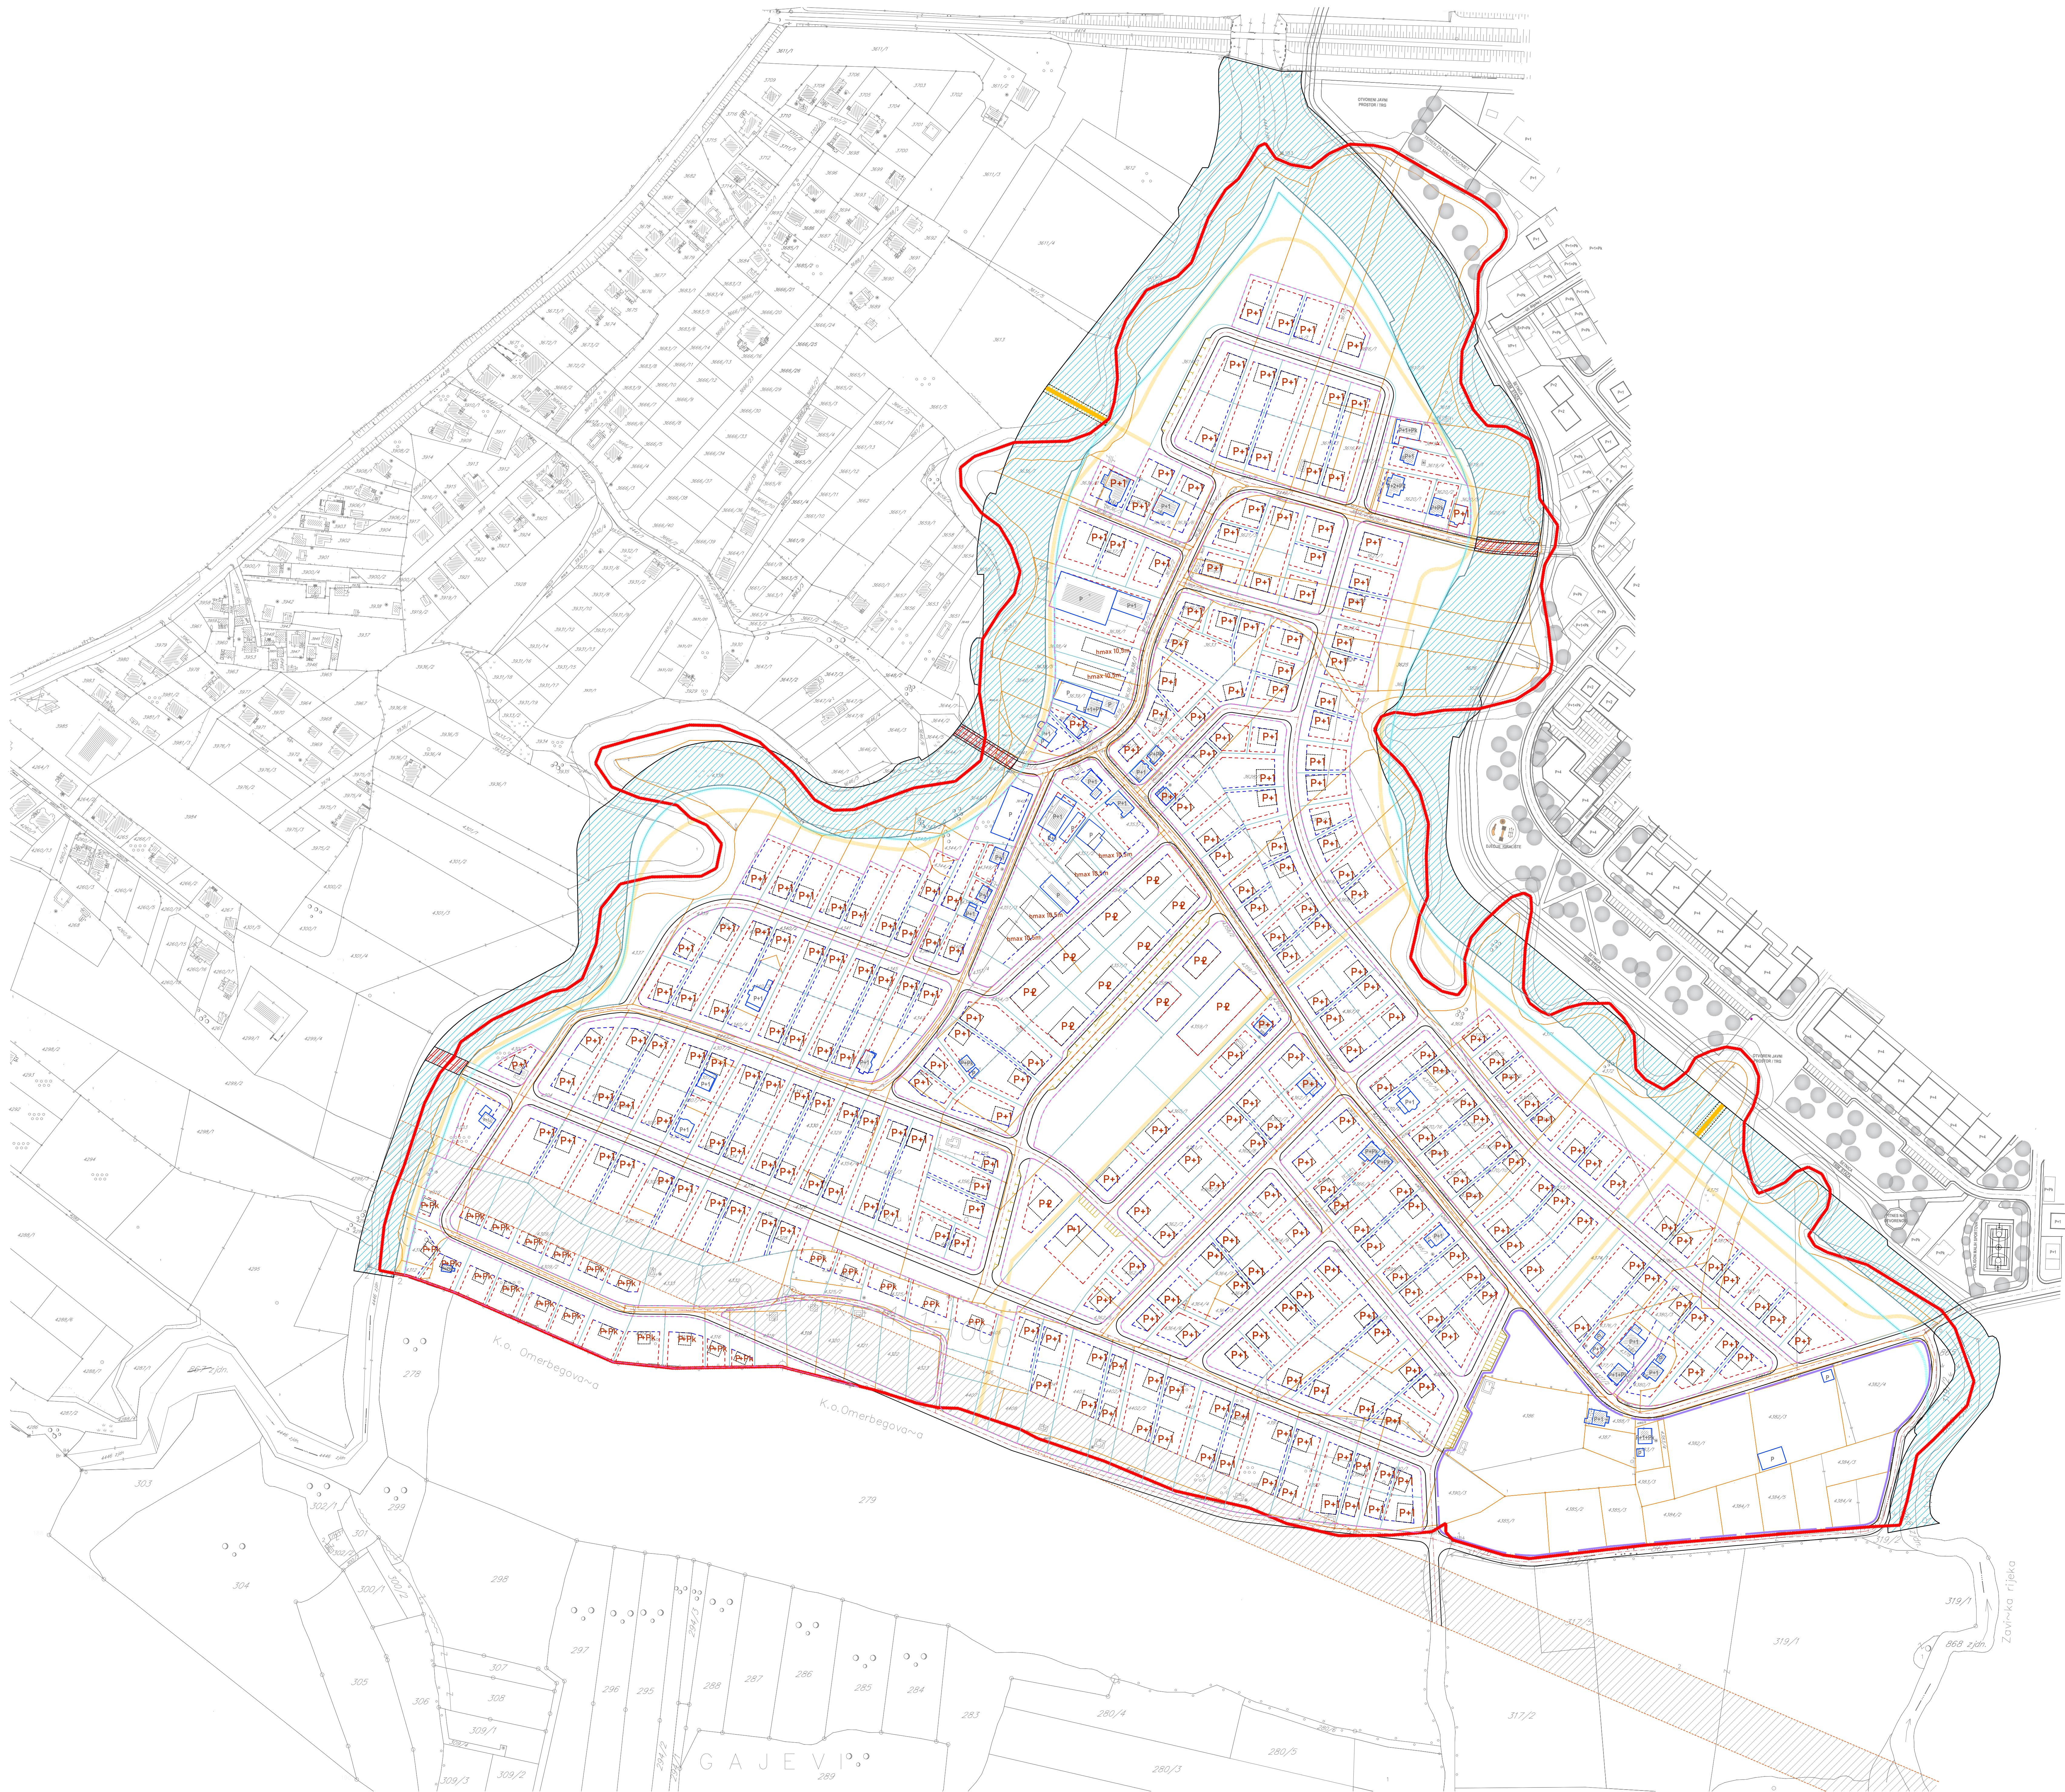

LEGENDA:

- GRANICA OBUHVATA
- LINIJA ZAŠTITNOG POJASA UREĐENOG KORITA
- PLANIRANI OBJEKTI
- POSTOJEĆI OBJEKTI
- GRAĐEVINSKA LINIJA PRVOG REDA
- GRAĐEVINSKA LINIJA DRUGOG REDA
- REGULACIONA LINIJA
- GRANICA PLANIRANIH PARCELA
- GRANICA POSTOJEĆIH PARCELA
- KOLOVOZ
- PLANIRANI PJEŠAČKI MOST
- PLANIRANI MOST

NAMJENA POVRŠINA

- ZAŠTITNI POJAS OKO DALEKOVODA
- PARKING
- UREĐENO KORITO RIJEKE BRKE I ZOVČICE
- ZELENE POVRŠINE SPECIJALNE NAMJENE
- SPORTSKO-REKREATIVNI PROSTOR
- DJEČJE IGRALIŠTE

OZNAKE

- P+1 KATNOST OBJEKTA
- xxx/x BROJ K.Č. (x=broj)
- GRANICA KATASTARSKE ČESTICE
- H_{max}±0,5m MAKSIMALNA DOZVOLJENA VISINA OBJEKTA
- PM PARKING MJESTO

NOSITELJ PRIPREME:

БОСНА И ХЕРЦЕГОВИНА
БРЧКО ДИСТРИКТ
БОСНА И ХЕРЦЕГОВИНА
ВЛАДА БРЧКО ДИСТРИКТА
ОПШТИНА ЗА ПЛАНИРАЊЕ, ПРОЈЕКТОВАЊЕ И РАЗВОЈ
БРЧКО ДИСТРИКТА БИХ

NOSITELJ IZRADE:

ЗАВОД ЗА ПЛАНИРАЊЕ,
ПРОЈЕКТОВАЊЕ И РАЗВОЈ
БРЧКО ДИСТРИКТА БИХ

PLANSKI DOKUMENT:
IZMJENA REGULACIJSKOG PLANA DIJELA
STAMBENOG NASELJA
"RIJEKE II" U BRČKO DISTRIKTU BIH

KARTA:
GRAĐEVINSKIH I REGULACIJSKIH LINIJA

FAZA: NACRT PLANA
ŠIFRA: 05-197/21
MJEILO: 1:1500
BROJ LISTA: 6

DIREKTOR:
DEDEIĆ ISMET, dipl.ing.prom. M.P.

DATUM:
OŽUJAK 2022.