


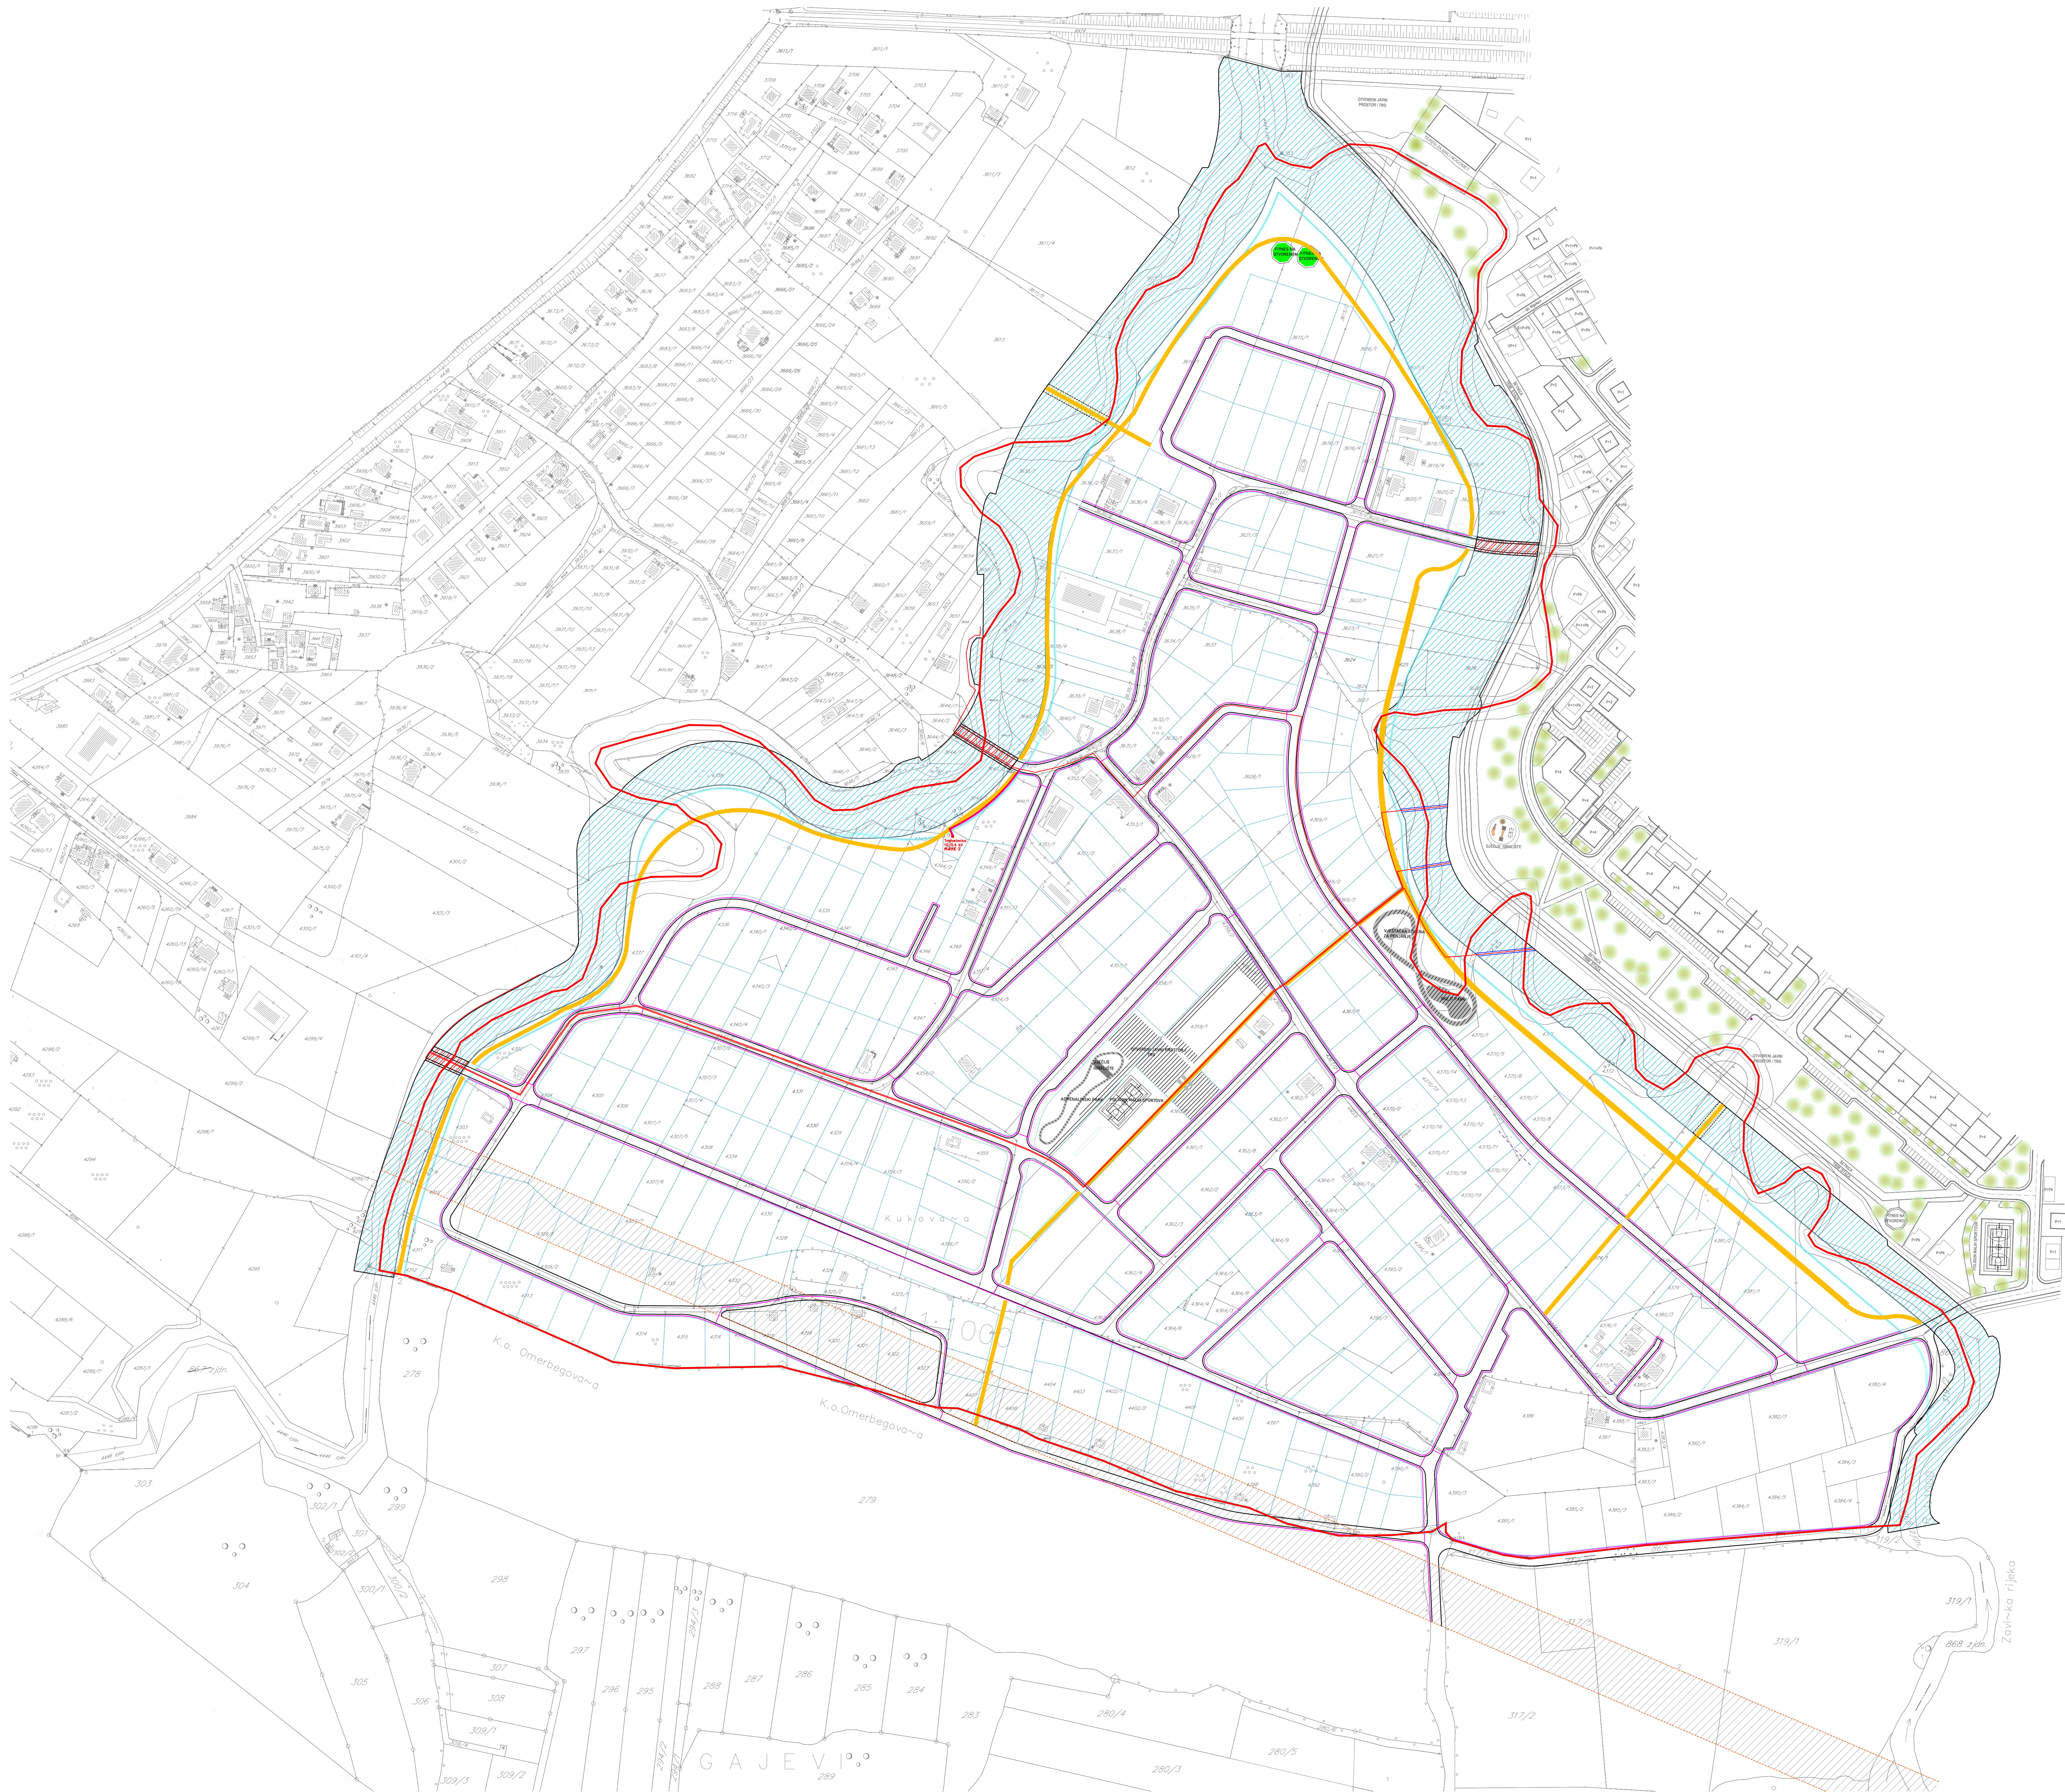

LEGENDA:

- PODZEMNI DALEKOVOD
- TRAFOSTANICA 10/0.4 KV, 630 KVA, RUJEKE 2
- ČELIČNA KONSTRUKCIJA ZA PRELAZ PREKO RUJEKA
- NN MREŽA I JAVNA RASVJETA
- GRANICA PLANIRANIH PARCELA
- GRANICA POSTOJEĆIH PARCELA
- KOLOVOZ
- PLANIRANI PJEŠAČKI MOST
- PLANIRANI MOST

NAMJENA POVRŠINA

- ZAŠTITNI POJAS OKO DALEKOVODA
- UREĐENO KORITO RUJEKE BRKE I ZOVIČICE
- ZELENE POVRŠINE SPECIJALNE NAMJENE

OZNAKE

- P+1 KATNOST OBJEKTA
- xxx/x BROJ K.Č. (x=broj)
- GRANICA KATAstarske ČESTICE
- H_{max}±0,5m MAKSIMALNA DOZVOLJENA VISINA OBJEKTA
- PM PARKING MJESTO

NOSITELJ PRIPREME:

BOŠNA I HERCEGOVINA
BRČKO DISTRIKT
BOSNIJA I HERCEGOVINA
VLADA BRČKO DISTRIKTA
IZDAVANJE IZ OBLASTI GRAĐEVINARSTVA
I POSREDOVANJE U PROMETU NEPOKRETNOSTI
POSREDOVANJE U PROMETU NEPOKRETNOSTI
POSREDOVANJE U PROMETU NEPOKRETNOSTI

NOSITELJ IZRADE:

ZAVOD ZA PLANIRANJE,
PROJEKTOVANJE I RAZVOJ
BRČKO DISTRIKTA BiH

PLANSKI DOKUMENT:
IZMJENA REGULACIJSKOG PLANA DIJELA
STAMBENOG NASELJA
"RIJEKE II" U BRČKO DISTRIKTU BiH

KARTA:
NOVOPROJEKTOVANO STANJE
ELEKTROENERGETSKE INFRASTRUKTURE

FAZA: NACRT PLANA
ŠIFRA: 05-197/21
MJEILO: 1:1500
BROJ LISTA: 09.1

DIREKTOR:
DEDEIĆ ISMET, dipl.ing.prom.

M.P.

DATUM:
OŽUJAK 2022.