


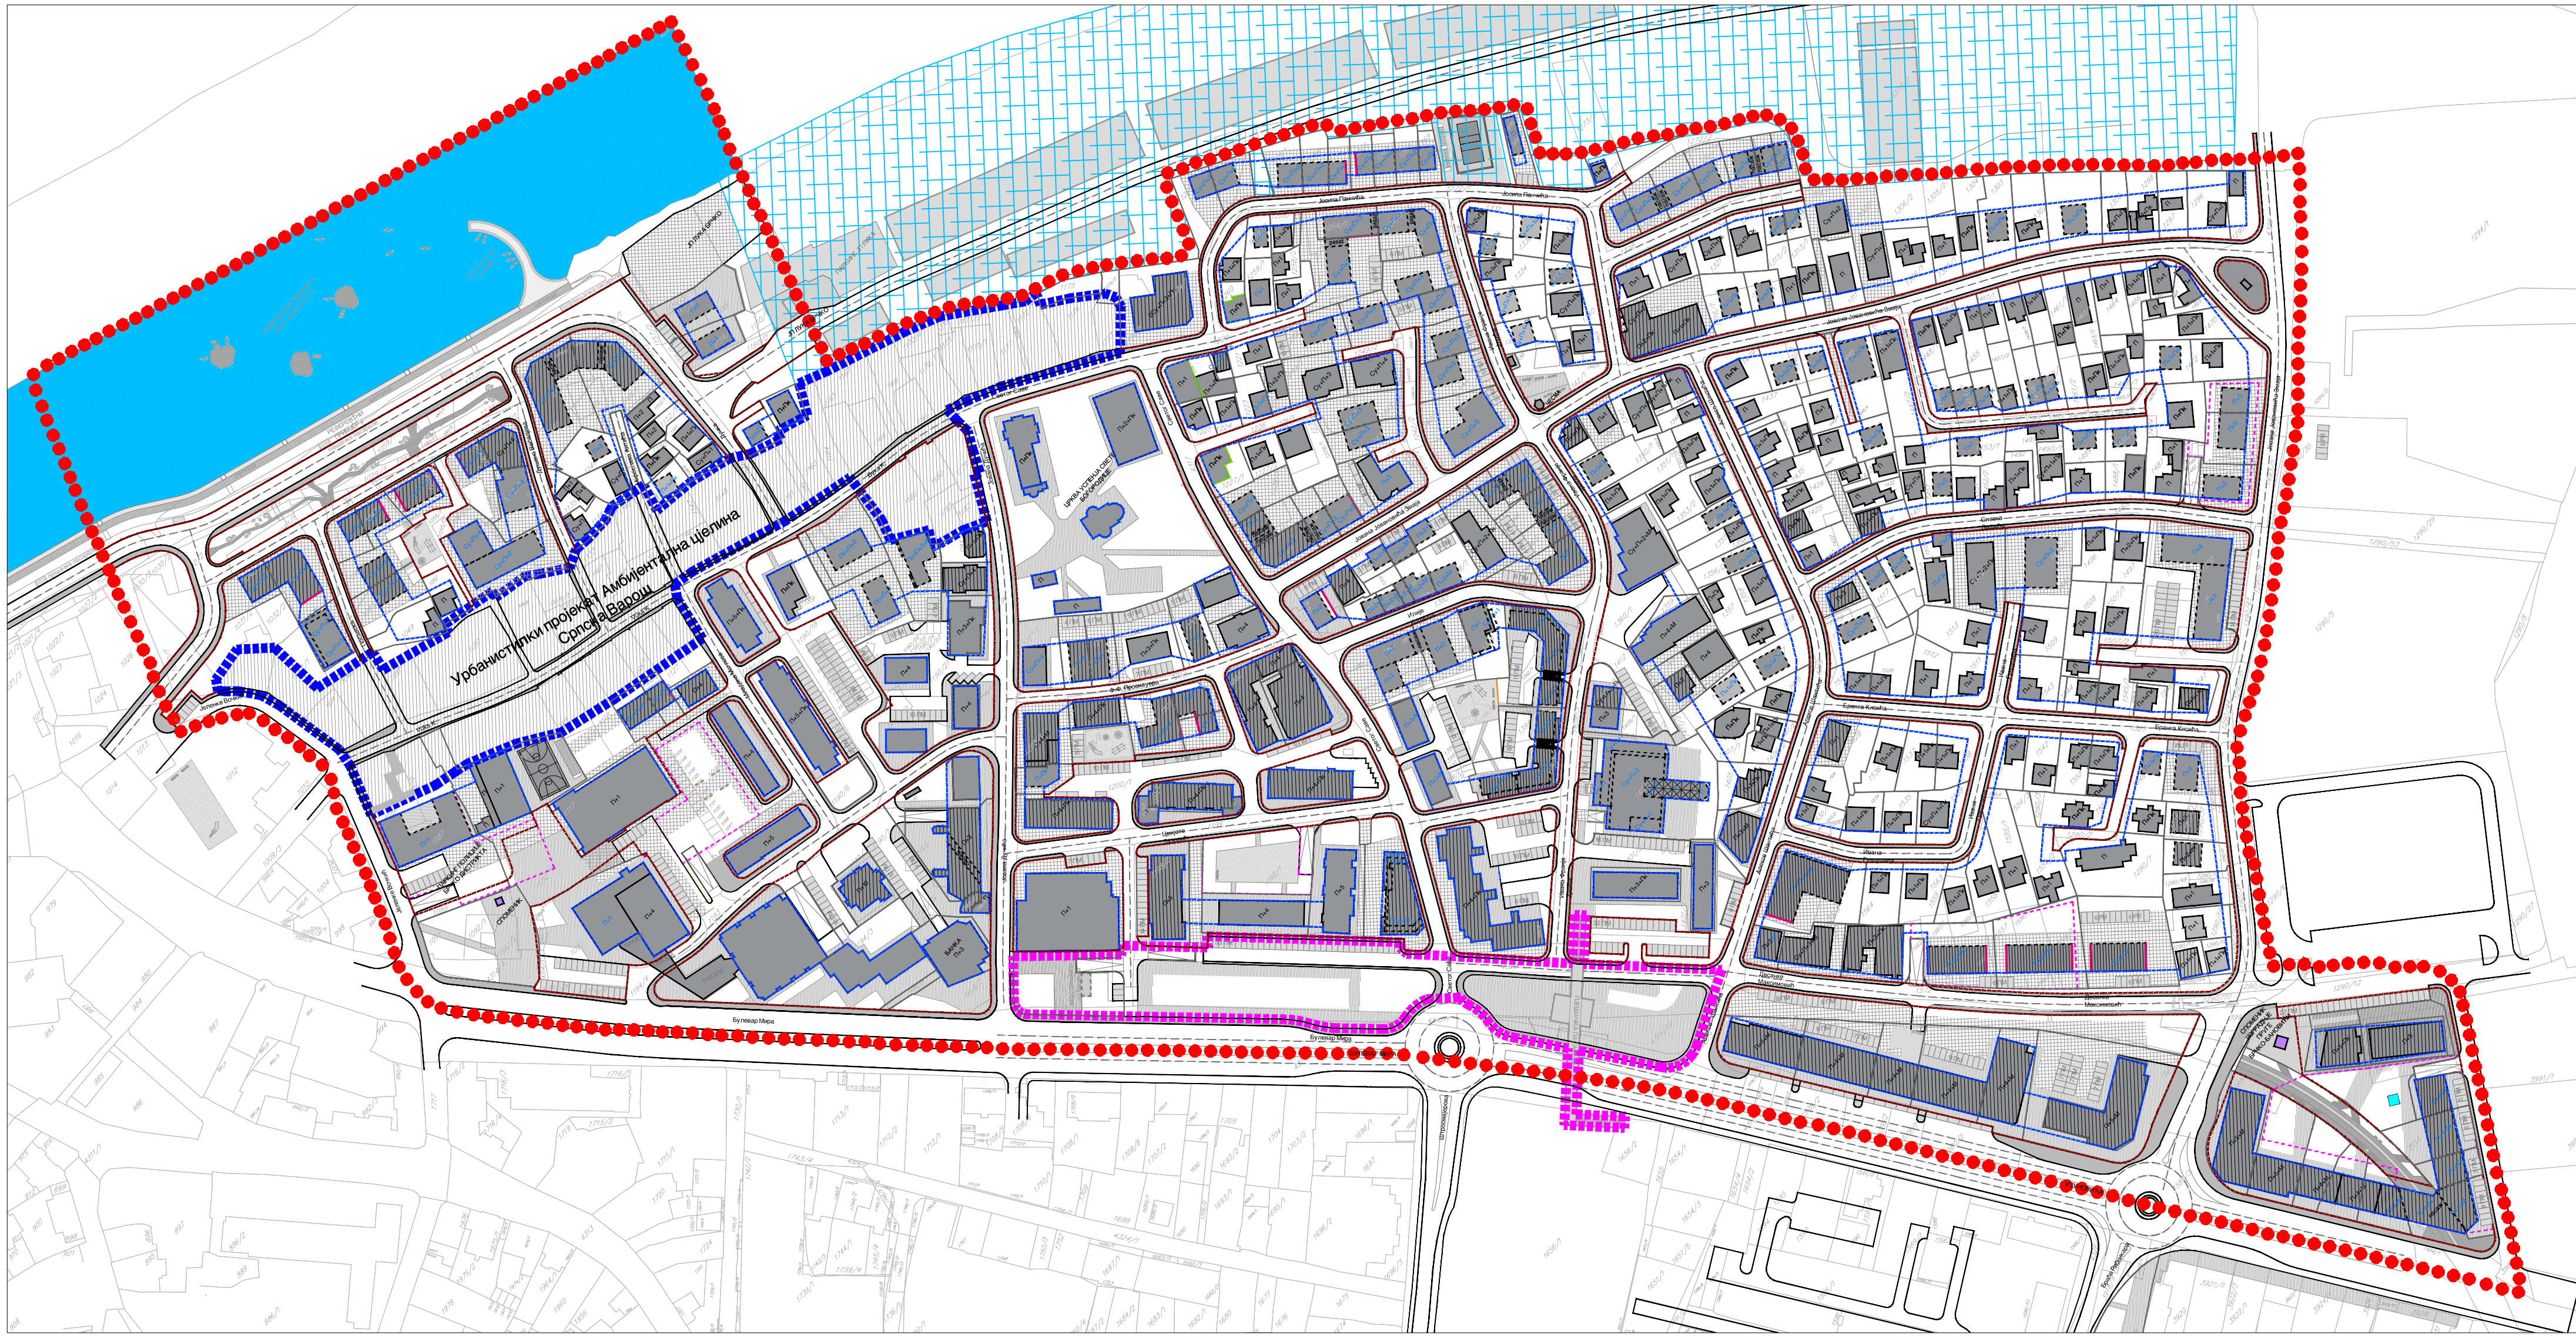

ЛЕГЕНДА:

- Граница обухвата РП
- Граница обухвата урбанистичког пројекта "Амбијентална целина Српска Варош"
- Обухват за који се предлаже изградња урбанистичког пројекта
- Техничко-санитарне просторије
- Постојећи објекти
- Планирани објекти
- Објекти на привременој листи комојце за очување националних споменика
- Објекти архитектонске вредности - друга зона заштите
- ПОВРШИНЕ**
- Пешачке површине
- Пешачко-копске површине
- Игралишта
- Рибња сава
- Плук

САОБРАЋАЈНА ИНФРАСТРУКТУРА

- Саобраћајнице
- Тротоар
- Паркинг
- Подземна гаража
- Планирани улаз у подземну гаражу
- Пилон за возила на електронској сигнализацији
- Степени за заштиту пешака и зеленило

ОЗНАКЕ

- Плн - спратност објекта
- По - подрум
- Сут - сутерен
- Пт - премошће
- ВП - високо премошће
- Пк - поклопити
- М - мостови
- Катастарска честица
- Планирана парцелација

Босна и Херцеговина
Брчко дистрикт

Одлука о приступању изградњи Регулационог плана стамбеног насеља "Српска Варош" Брчко дистрикт БиХ (Број 0402-93/17, дана 19.07.2017. године)

НАЗИВ ПЛАНА:

**ИЗМЕНЕ РЕГУЛАЦИОНОГ ПЛАНА
СТАМБЕНОГ НАСЕЛЈА "СРПСКА ВАРОШ" У
БРЧКО ДИСТРИКТУ БИХ**

НАЦРТ ПЛАНА

НАЗИВ ГРАФИЧКОГ ПРИЛОГА:

ПЛАН ГРАЂЕВИНСКИХ И РЕГУЛАЦИОНИХ ЛИНИЈА

НОСИЛАЦ ПРИПРЕМЕ ПЛАНА:
Брчко дистрикт
Влада Брчко дистрикта
ОДЈЕЛ ЗА ПРОСТОРНО ПЛАНИРАЊЕ И
ИМОВИНСКО ПРАВНЕ ПОСЛОВЕ

..... М.П.

НОСИЛАЦ ИЗРАДЕ ПЛАНА:
IPSA Институт Сарајево
ДИРЕКТОР:
Енко Хубанић, дип. инж. грађ.

..... М.П.

БРОЈ УГОВОРА: 18 - 8476	ДАТУМ: Април 2022.	МЈЕРИЛО: 1:1000	ПРИЛОГ БРОЈ: 06.
----------------------------	-----------------------	--------------------	---------------------