


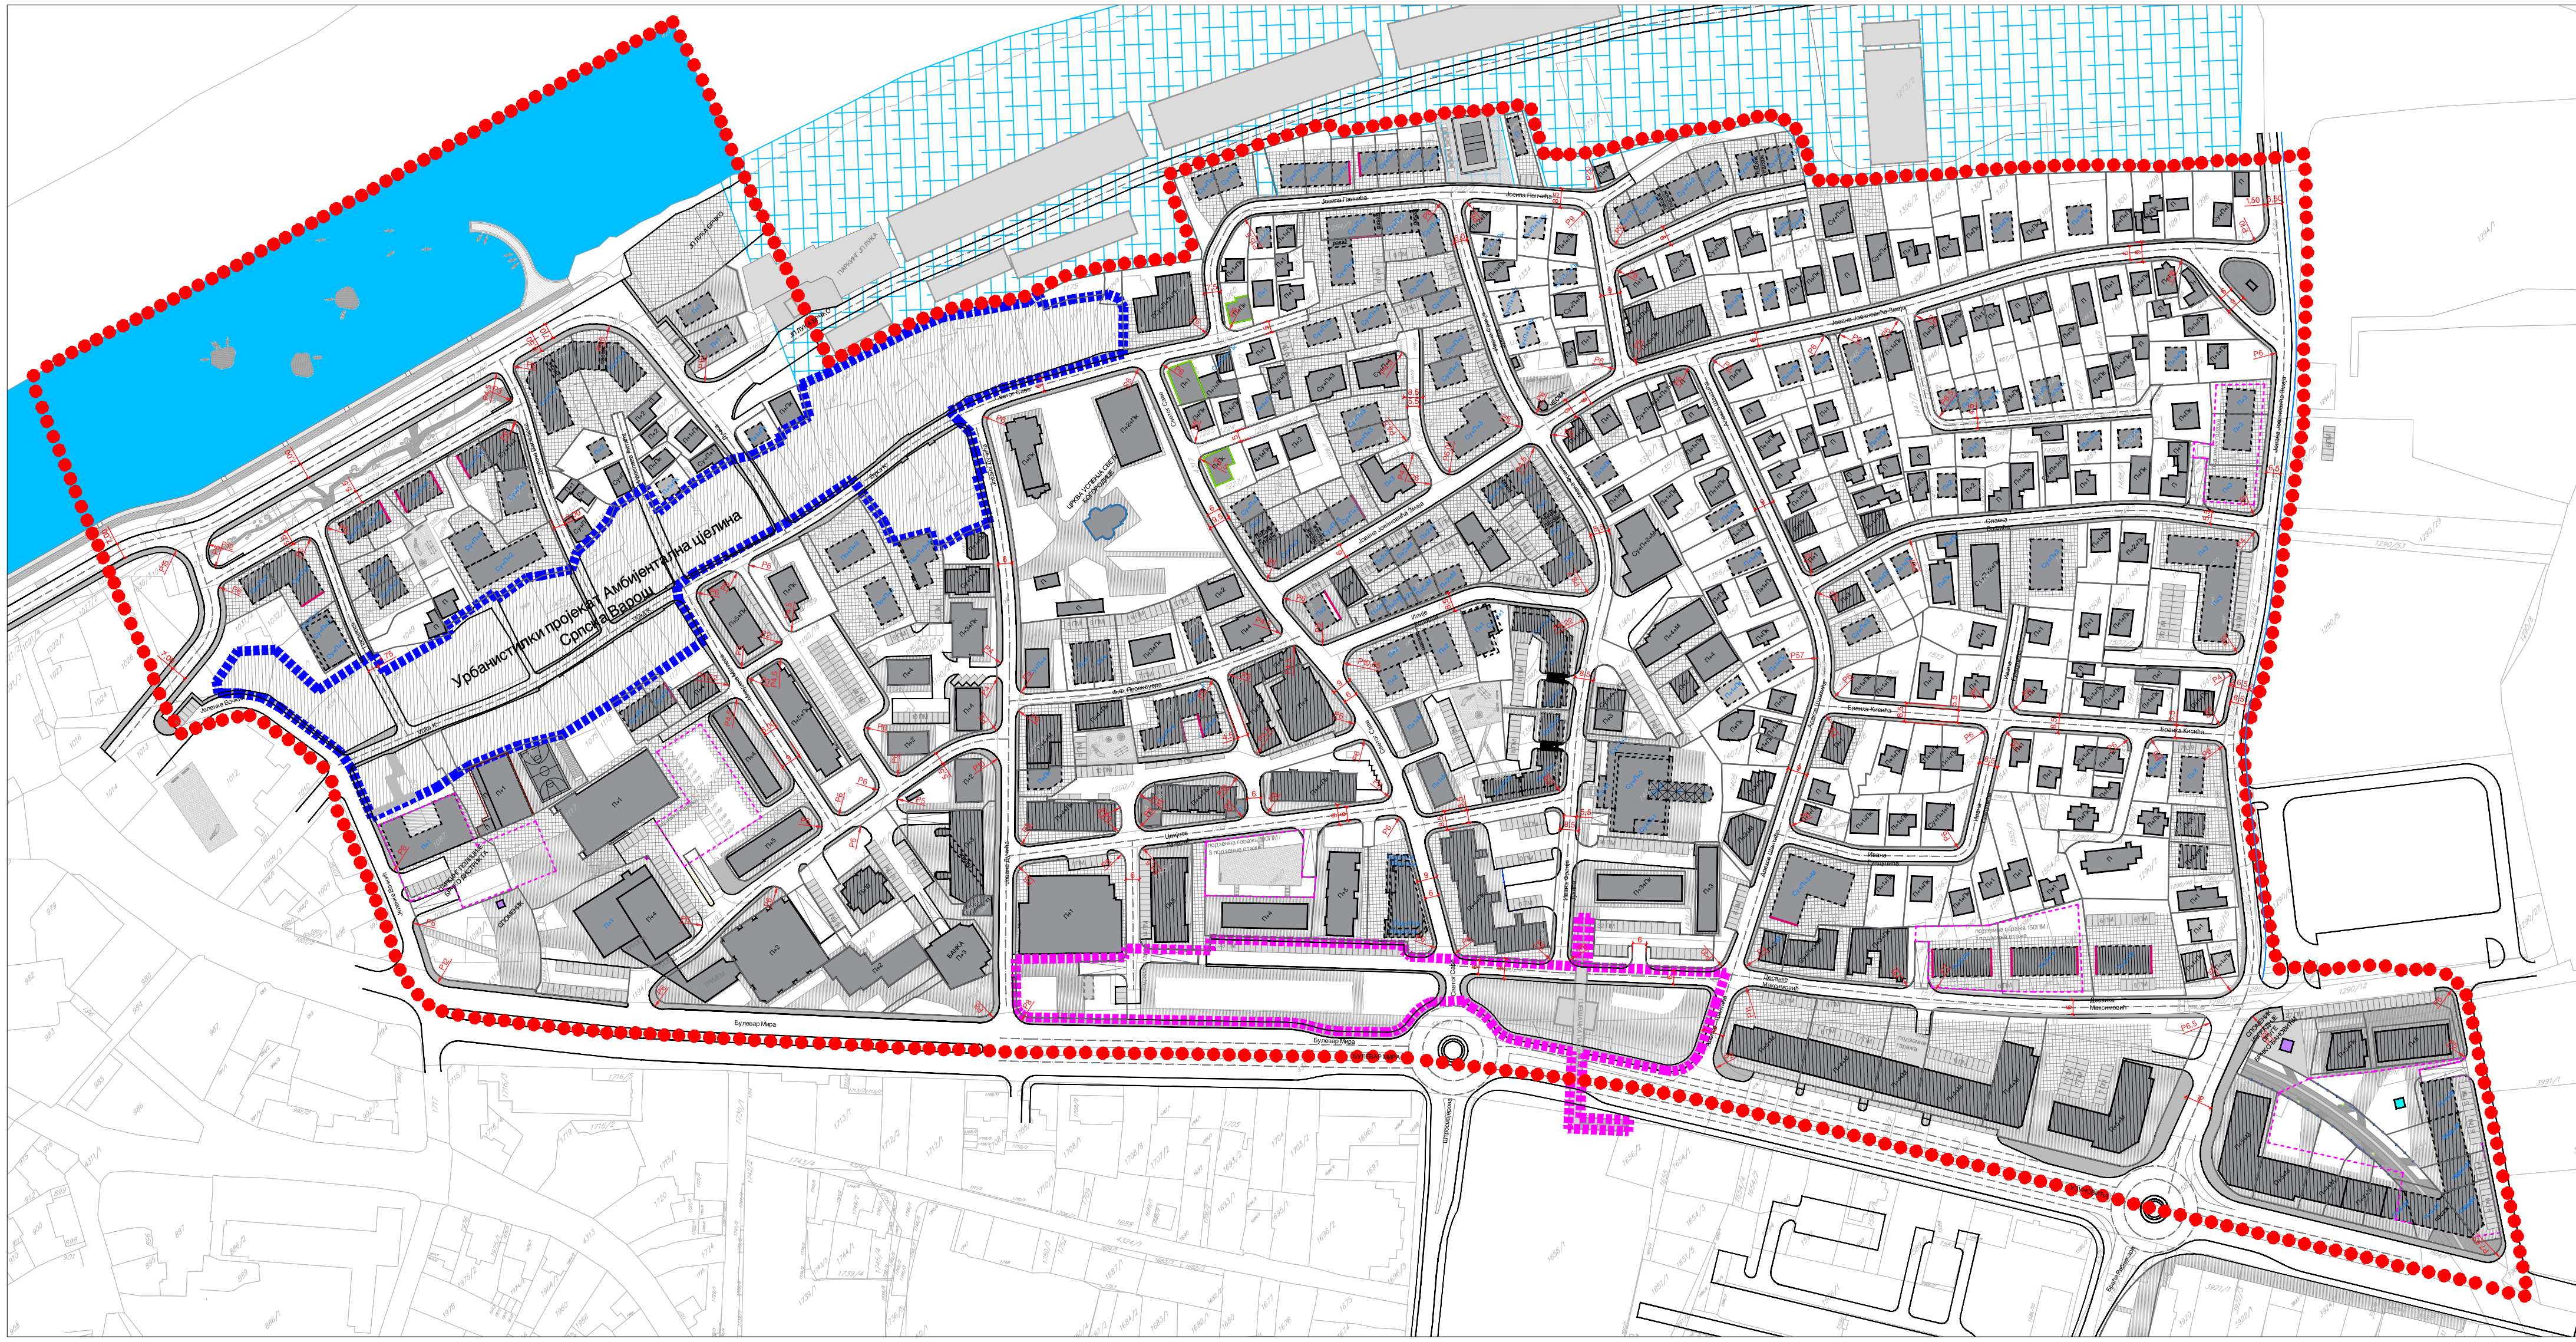

●

ГРАНИЦА ОБУХВАТА РП

■

ГРАНИЦА ОБУХВАТА УРБАНИСТИЧКОГ ПРОЈЕКТА "АМБИЈЕНТАЛНА ЦЕЛИНА СРПСКА ВАРОШ"

■

ОБУХВАТ ЗА КОЈИ СЕ ПРЕДВИДЈА ИЗРАДА УРБАНИСТИЧКОГ ПРОЈЕКТА ТЕХНИКО-САНИТАРНЕ ПРОСТОРИЈЕ

□

ПОСТОЈЕЋИ ОБЈЕКТИ

□

ПЛАНИРАНИ ОБЈЕКТИ

□

ОБЈЕКТИ ПРЕДВИДЕНИ ЗА ОДБЈЕЖИВАЊЕ НАЦИОНАЛНИХ СПОМЕНИКА

□

ОБЈЕКТИ АРХИТЕКТОНСКА ВРИЈЕДНОСТИ - ДРУГА ЗОНА ЗАШТИТЕ

■

ПЕШАЧКЕ ПОВРШИНЕ

■

ПЕШАЧКО - КОЛЕСКЕ ПОВРШИНЕ

■

ИГРАЛИШТА

■

РИЈЕКА САВА

■

ЛУКА

□

СРПНОСТ ОБЈЕКТА

□

ПЗ - подрум

□

СУТ - суверен

□

П - приватна

□

ПН - високо поклонава

□

ПН - поткровље

□

М - мансарда

□

КАТАСТАРСКА ЧЕСТИЦА

□

ПЛАНИРАНА ПАРЦЕЛАЦИЈА

□

САОБРАЋАЈНИЈЕ

□

ПРОТОПАР

□

ГАРКИНГ

□

ПОДЕМНА ГАРАЖА

□

ПЛАНИРАНИ УПАД У ПОДЕМНИ ГАРАЖУ

□

СТУБОВИ ЗА ЗАШТИТУ ПЕШАКА И БЕЗБЕЖНОСТИ ПУНИЧ

□

ЗА ВОЗИЛА НА ЕЛЕКТРОНСКИ ПОГОН

□

РАДИУСИ САОБРАЋАЈНИЈА

PROFILNI GRAFIKONI SAOBRAĆAJNIJA

PROFIL TRADICIONALNE SAOBRAĆAJNIJE (6.50m)

2.00

3.25

6.50

3.25

2.00

PROFIL NASELJSKE SAOBRAĆAJNIJE (6.00m)

1.50

3.00

3.00

1.50

PROFIL NASELJSKE SAOBRAĆAJNIJE (5.50m)

1.50

2.75

2.75

1.50

PROFIL NASELJSKE SAOBRAĆAJNIJE (5.50m)

1.00

2.75

2.75

1.00

PROFIL NASELJSKE SAOBRAĆAJNIJE (5.50m)

1.50

2.25

2.25

1.50

PROFIL PRIKLJUČAKA I PRIKLJAZA OBJEKTIMA

1.50

3.00

1.50

Босна и Херцеговина

Брчко дистрикт

Одлука о приступању изради Регулационог плана стамбеног насеља "Српска Варош" Брчко дистрикт БиХ (Број 0402-93/17, дана 19.07.2017. године)

НАЗИВ ПЛАНА:

ИЗМЕНЕ РЕГУЛАЦИОНОГ ПЛАНА
СТАМБЕНОГ НАСЕЉА "СРПСКА ВАРОШ" У
БРЧКО ДИСТРИКТУ БИХ

НАЦРТ ПЛАНА

НАЗИВ ГРАФИЧКОГ ПРИЛОГА:

ПЛАН САОБРАЋАЈА

НОСИЛАЦ ПРИПРЕМЕ ПЛАНА:

Брчко дистрикт
Влада Брчко дистрикта
ОДЈЕЛ ЗА ПРОСТОРНО ПЛАНИРАЊЕ И
ИМОВИНСКО ПРАВНЕ ПОСЛОВЕ

М.П.

НОСИЛАЦ ИЗРАДЕ ПЛАНА:

ИПСА Институт Сарајево
ДИРЕКТОР:
Енко Хубанић, дипл.инг. грађ.

М.П.

БРОЈ УГОВОРА:

18 - 8476

ДАТУМ:

Април 2022.

МЈЕРИЛО:

1:1000

ПРИЛОГ БРОЈ:

07.