


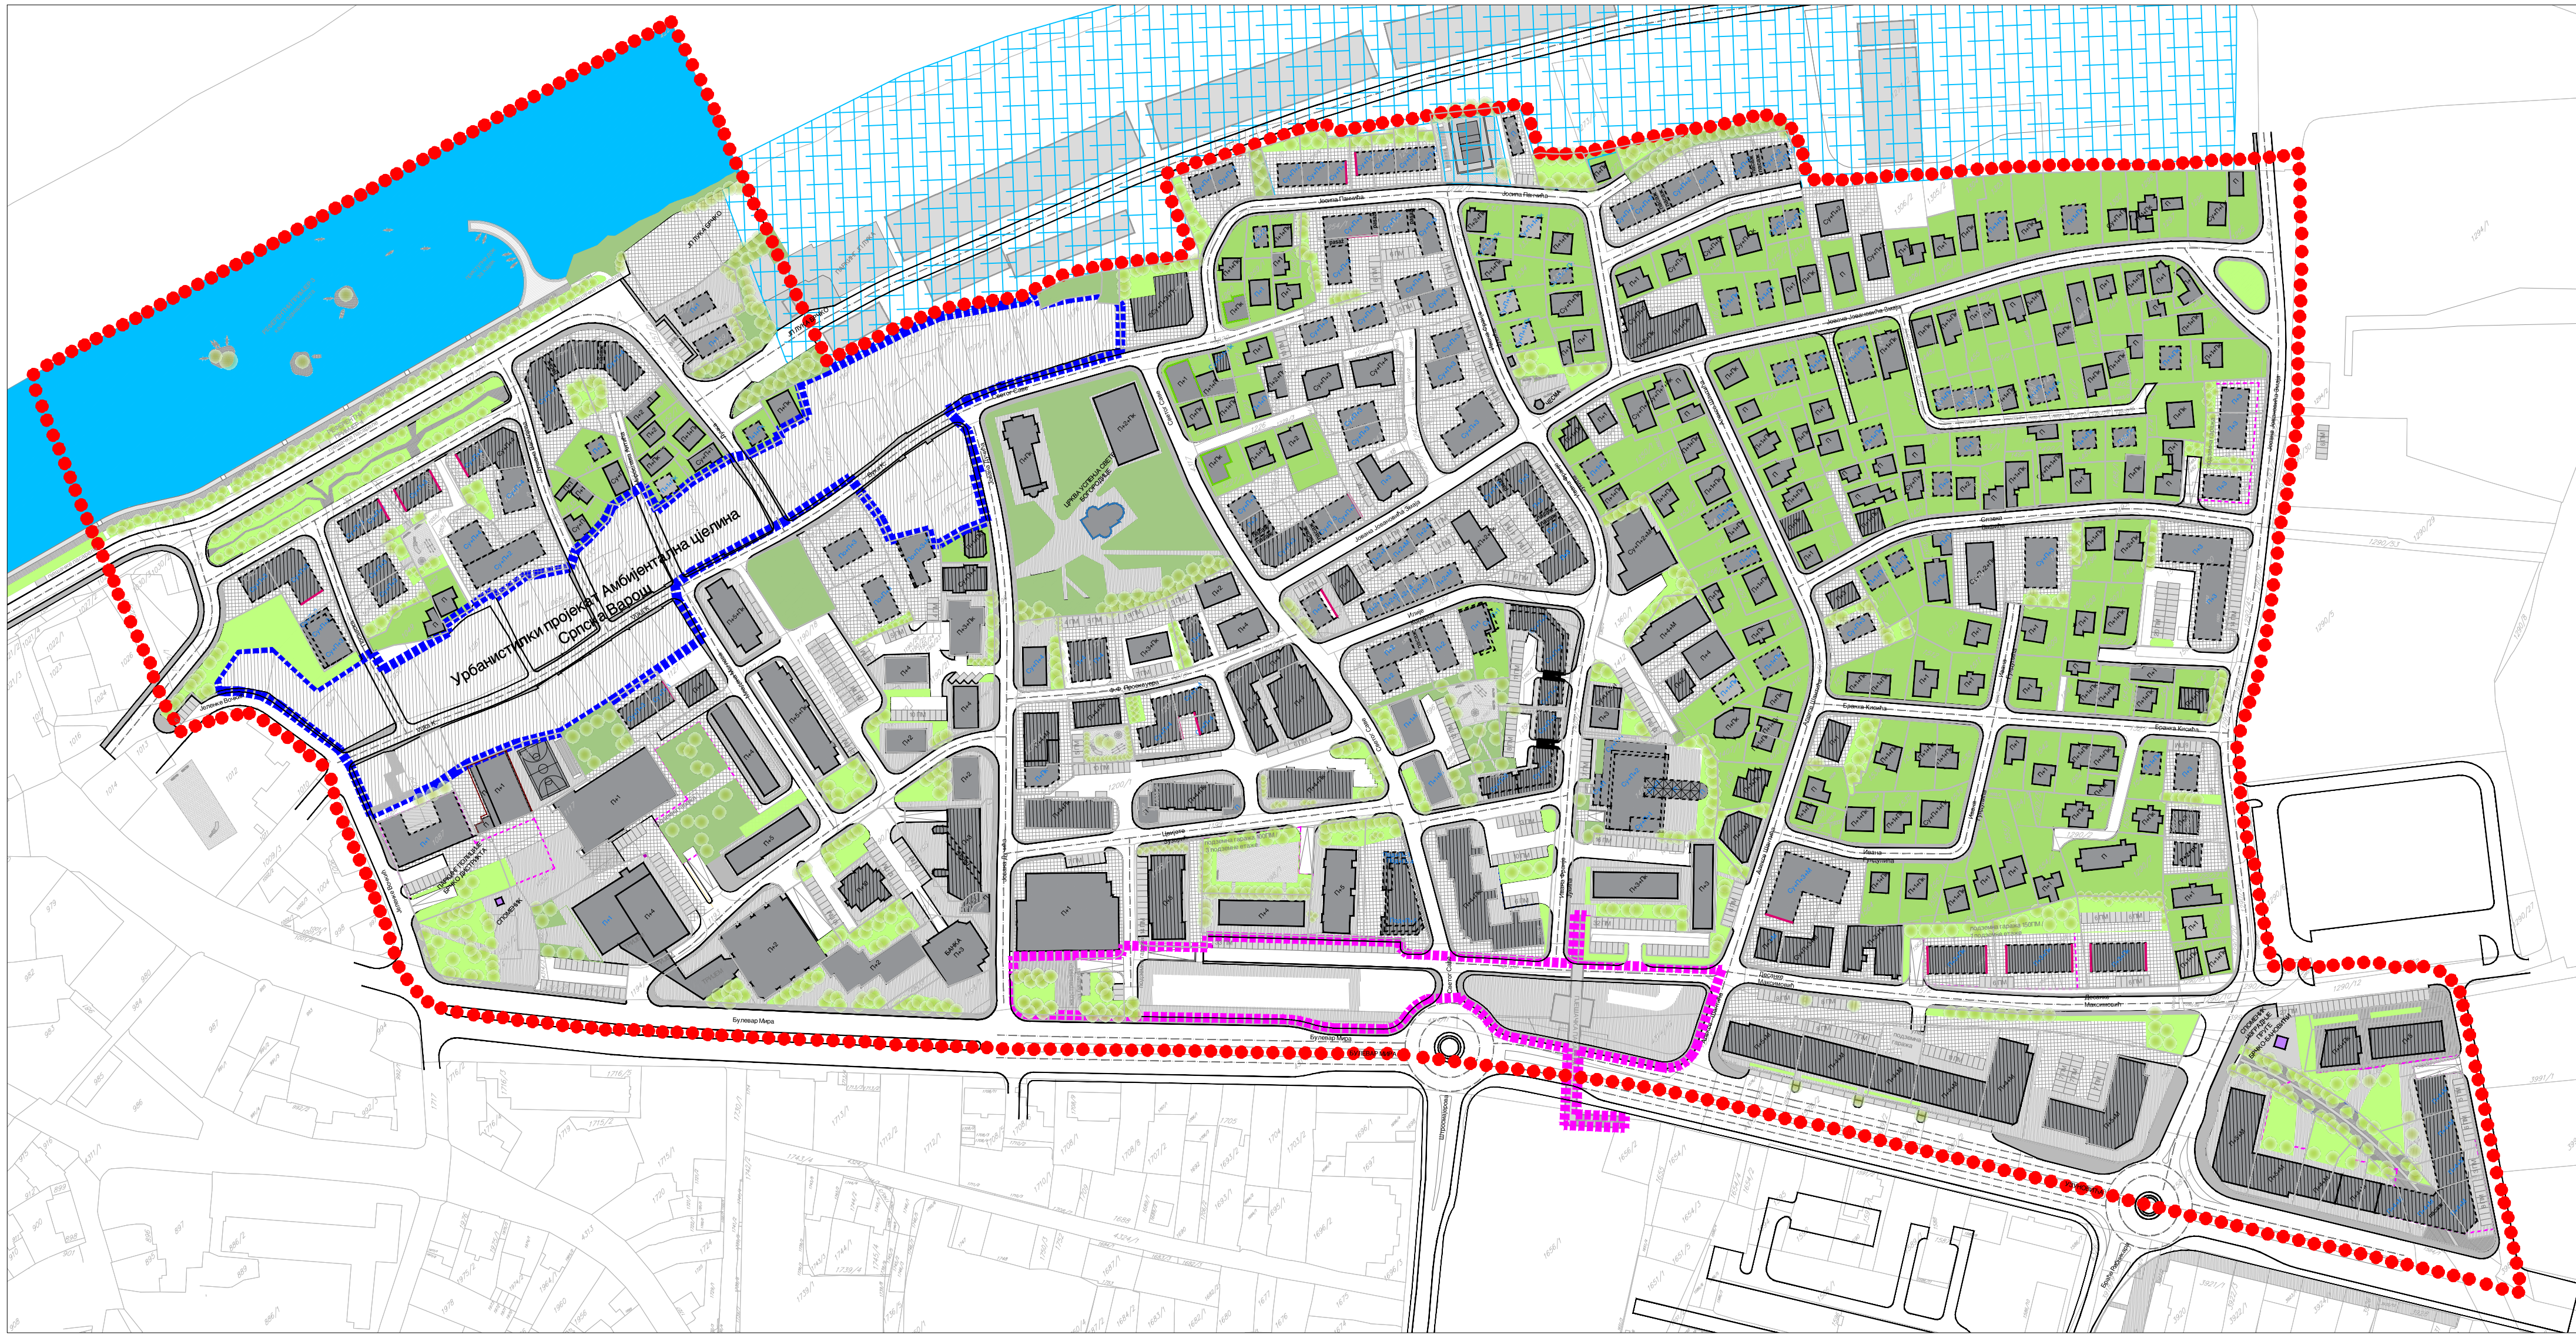

**ЛЕГЕНДА:**

- ГРАНИЦА ОБУХВАТА РП
- ГРАНИЦА ОБУХВАТА УРБАНИСТИЧКОГ ПРОЈЕКТА "АМБИЈЕНТАЛНА ЦЕЛИНА СРПСКА ВАРОШ"
- ТЕХНИЧКО-САНИТАРНЕ ПРОСТОРИЈЕ
- ОБУХВАТ ЗА КОЈИ СЕ ПРЕДВИЂА ИЗРАДА УРБАНИСТИЧКОГ ПРОЈЕКТА
- ПОСТОЈЕЋИ ОБЈЕКТИ
- ПЛАНИРАНИ ОБЈЕКТИ
- ОБЈЕКТИНА ПРИВРЕМЕНИ ЛИСТИ КОМПОЗИЦИЈЕ ЗА ОЧУВАЊЕ НАЦИОНАЛНИХ СПОМЕНИКА
- ОБЈЕКТИ АРХИТЕКТОНСКА ВРИЈЕДНОСТИ - ДРУГА ЗОНА ЗАШТИТЕ

**ПОВРШИНЕ**

- ЗЕЛЕНЕ ПОВРШИНЕ ПРИВАТНОГ КОРИШЋЕЊА
- ЗЕЛЕНЕ ПОВРШИНЕ ЈАВНОГ КОРИШЋЕЊА
- ЗЕЛЕНЕ ПОВРШИНЕ ОГРАНИЧЕНОГ КОРИШЋЕЊА
- ПЕШАЧАНЕ ПОВРШИНЕ
- ПЕШАЧКО - КОЛЕСНЕ ПОВРШИНЕ
- ИГРАЛИШТА
- РИБЉСКА САБА
- ЛУКА

**САОБРАЋАЈНА ИНФРАСТРУКТУРА**

- САОБРАЋАЈНИЦЕ
- ТРОТОАР
- ПАРКИНГ
- ПОДЕМНА ГАРАЖА
- ПЛАНИРАНИ УЛАЗ У ПОДЕМНУ ГАРАЖУ
- ПЛИЦАН ЗА ВОЗИЛА НА ЕЛЕКТРОНИЧКОМ СМ
- СТУБОВИ ЗА ЗАШТИТУ ПЕШАКА И ЗЕЛЕНИКА

**ОЗНАКЕ**

- СТРАЊНОСТ ОБЈЕКТА
  - Рп - подрум
  - Сг - култура
  - П - приватно
  - Вп - високо промишле
  - Рк - колектор
  - М - мансарда
- КАТАСТАРСКА ЧЕСТИЦА
- ДЕНДРО-ФОНД

Босна и Херцеговина  
Брчко дистрикт

Одлука о приступању изради Регулационог плана стамбеног насеља "Српска Варош" Брчко дистрикт БиХ (Број 0102-93/17, дана 19.07.2017. године)

НАЗИВ ПЛАНА:

**ИЗМЈЕНЕ РЕГУЛАЦИОНОГ ПЛАНА  
СТАМБЕНОГ НАСЕЛЈА "СРПСКА ВАРОШ" У  
БРЧКО ДИСТРИКТУ БИХ**

НАЦРТ ПЛАНА

НАЗИВ ГРАФИЧКОГ ПРИЛОГА:

**ПЛАН ХОРТИКУЛТУРНОГ УРЕЂЕЊА**

НОСИЛАЦ ПРИПРЕМЕ ПЛАНА:  
Брчко дистрикт  
Влада Брчко дистрикта  
ОДЈЕЛ ЗА ПРОСТОРНО ПЛАНИРАЊЕ И  
ИМОВИНСКО ПРАВНЕ ПОСЛОВЕ

НОСИЛАЦ ИЗРАДЕ ПЛАНА:  
ИПСА Институт Сарајево  
ДИРЕКТОР:  
Енко Хубанић, дип. инж. грађ.

БРОЈ УГОВОРА:  
18 - 8476

ДАТУМ:  
Април 2022.

МЈЕРИЛО:  
1:1000

ПРИЛОГ БРОЈ:  
08.