


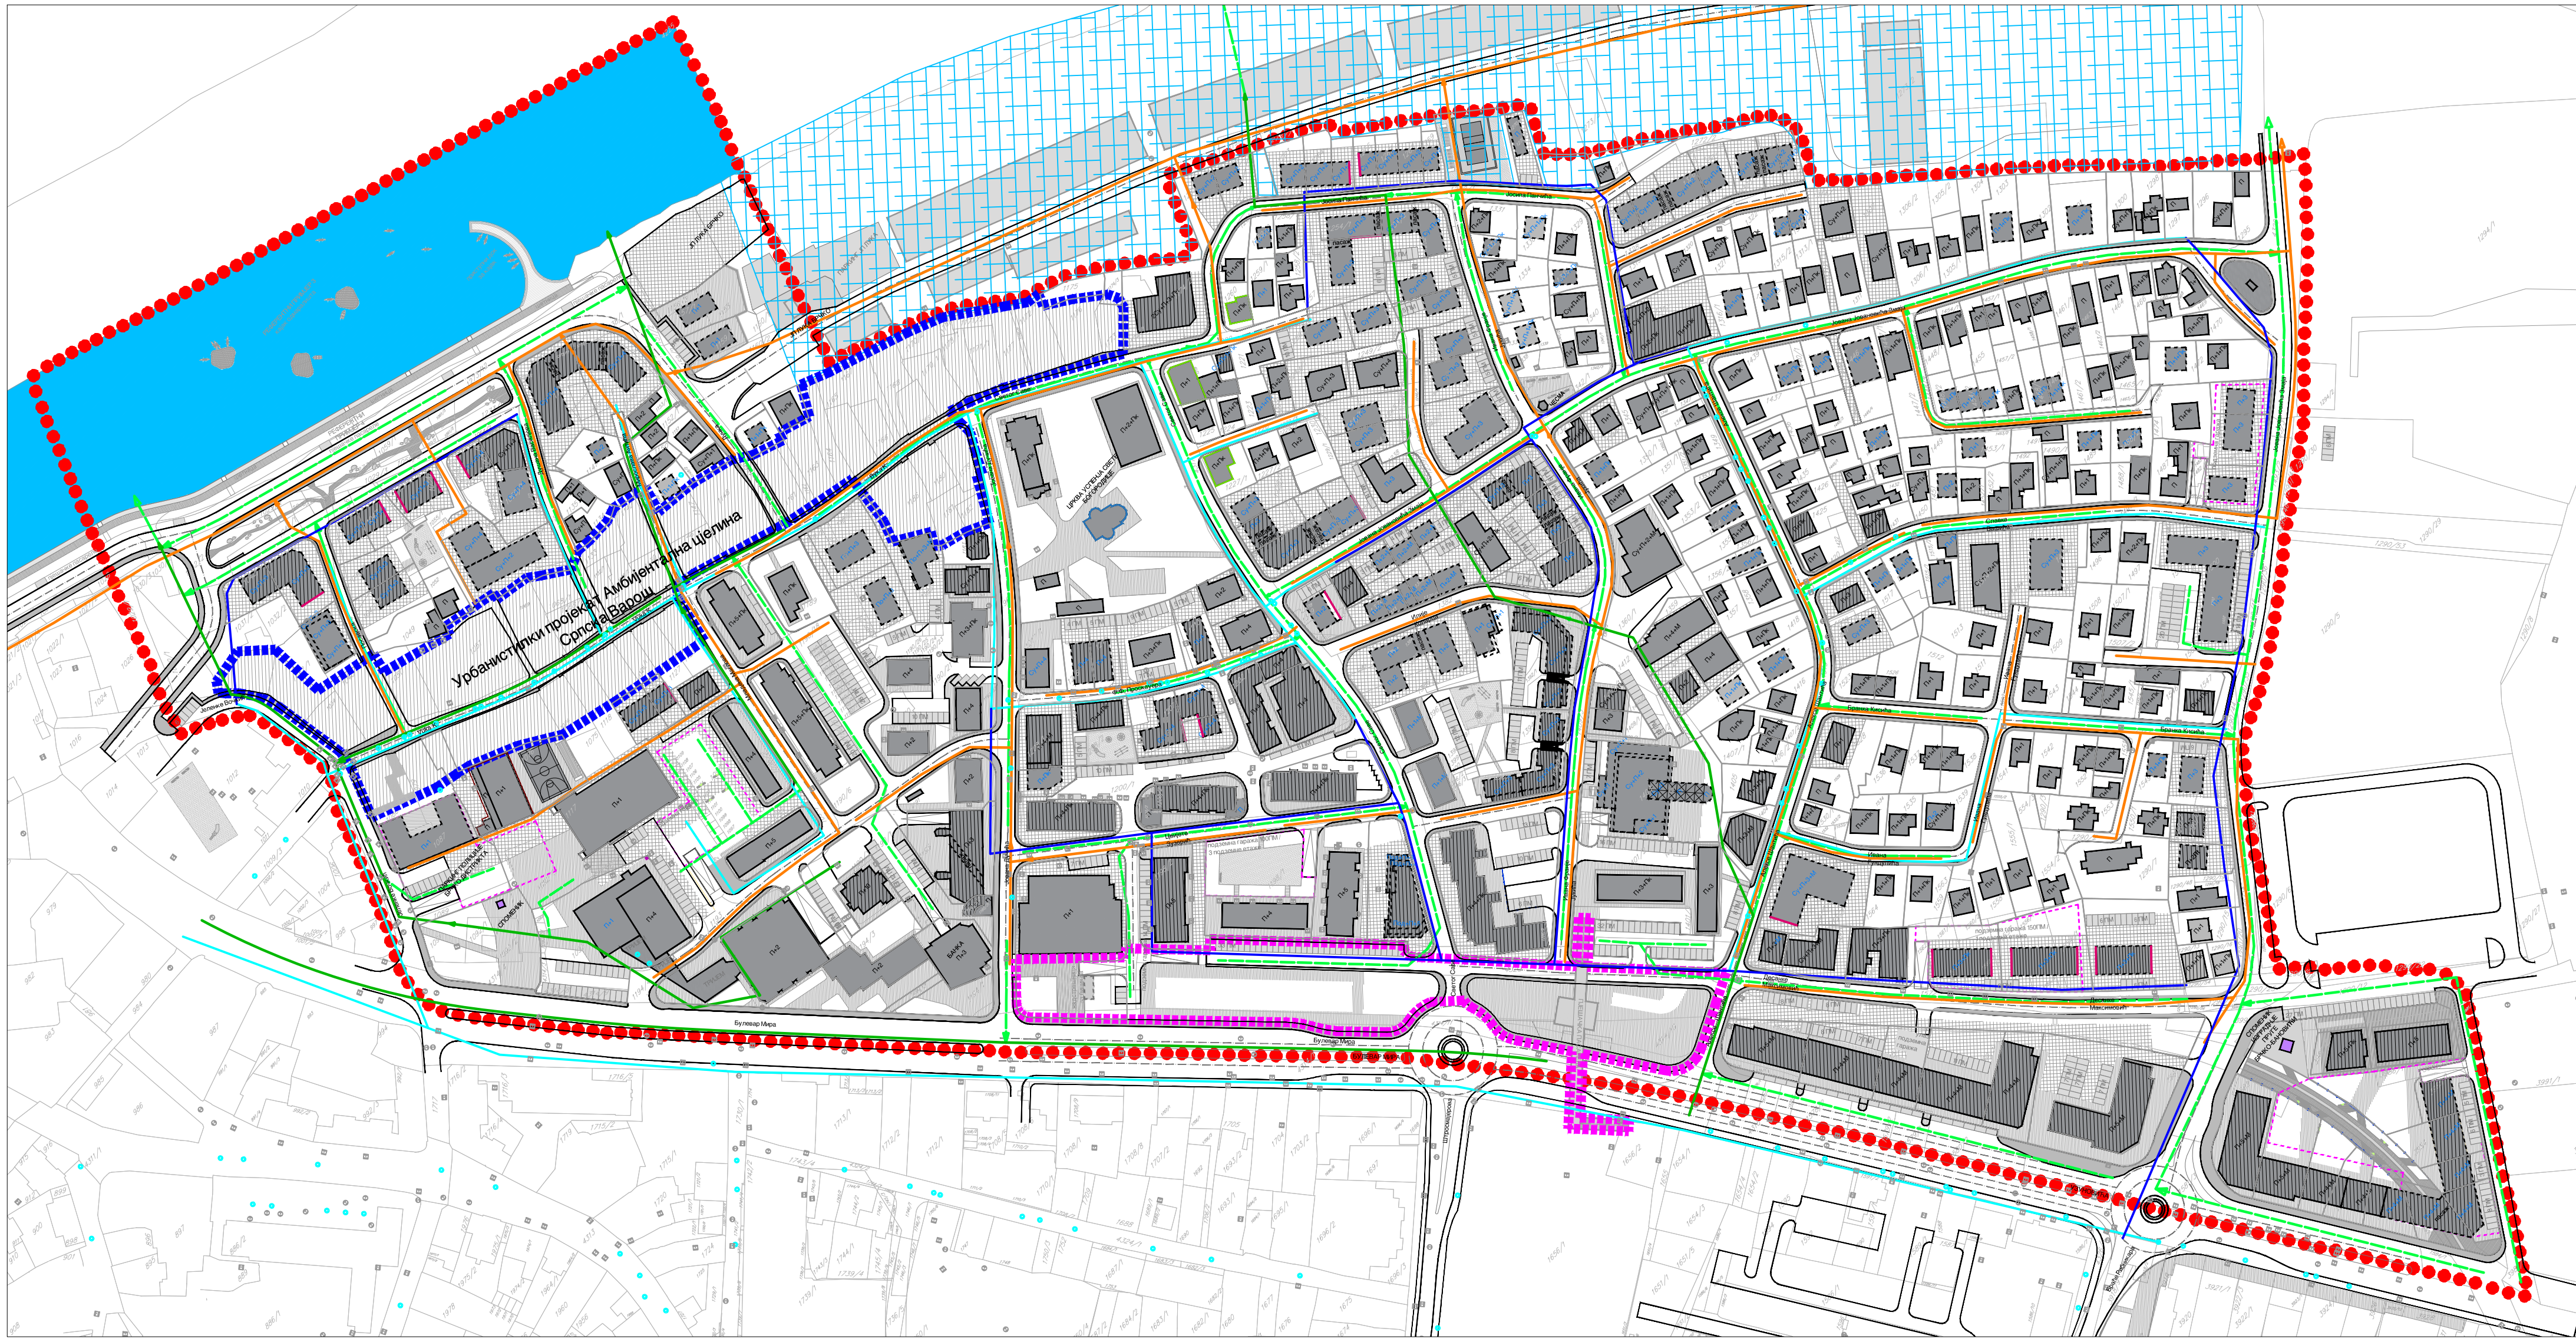

ЛЕГЕНДА:

- ГРАНИЦА ОБУХВАТА РП
- ГРАНИЦА ОБУХВАТА УРБАНИСТИЧКОГ ПРОЈЕКТА "АМБИЈЕНТАЛНА ЦЕЛИНА СРПСКА ВАРОШ"
- ОБУХВАТ ЗА КОЈИ СЕ ПРЕДВИДЈА ИЗРАДА УРБАНИСТИЧКОГ ПРОЈЕКТА
- ТЕХНИЧКО-САНИТАРНЕ ПРОСТОРИЦЕ
- ПОСТОЈЕЋИ ОБЈЕКТИ
- ПЛАНИРАНИ ОБЈЕКТИ
- ОБЈЕКТИ НА ПРИВРЕМНОЈ ЛИСТИ КОМИСИЈЕ ЗА ОЧУВАЊЕ НАЦИОНАЛНИХ СПОМЕНИКА
- ОБЈЕКТИ АРХИТЕКТОНСКА ВРИЈЕДНОСТИ - ДРУГА ЗОНА ЗАШТИТЕ
- ПОВРШИНЕ
- ПЛЕШАЧКЕ ПОВРШИНЕ
- ПЛЕШАЧКО - ПОЉСКО ПОВРШИНЕ
- УГЛАВИШТА
- РИЈЕКА САВА
- ЛУКА
- КОМУНАЛНА ИНФРАСТРУКТУРА
- ПОСТОЈЕЋИ ВОДОВОД
- ПОСТОЈЕЋА КАНАЛИЗАЦИЈА
- ОДВОДНА ОБОРИСКИХ ВОДА
- ПЛАНИРАНО ВОДОВОД
- ПЛАНИРАНА ОДВОДНА ОБОРИСКИХ ВОДА

САОБРАЋАЈНА ИНФРАСТРУКТУРА

- САОБРАЋАЈНИЦЕ
- ТРОТОАР
- ПАРКИНГ
- ПОДЕМНА ГАРАЖА
- ПЛАНИРАНИ УЛАЗ У ПОДЕМНУ ГАРАЖУ
- ПЛИЦАН ЗА ВОЗИЛА НА ЕЛЕКТРОНСКИ ПОСРЕДСТВО
- СТУБОВИ ЗА ЗАШТИТУ ПДЕ АКА И ЗЕЛЕНИХ ПЛО

ОЗНАКЕ

- СТРАЖНОСТ ОБЈЕКТА
- По - подрум
- Сут - сутерен
- П - простор
- ВТ - високо простор
- П - постојеће
- М - мансарда
- КАТАСТАРСКА ЧЕСТИЦА

Босна и Херцеговина
Брчко дистрикт

Одлука о приступању изради Регулационог плана стамбеног насеља Српска Варош Брчко дистрикт БиХ (Број 0102-93/17, дана 19.07.2017. године)

НАЗИВ ПЛАНА:

**ИЗМЈЕНЕ РЕГУЛАЦИОНОГ ПЛАНА
СТАМБЕНОГ НАСЕЉА "СРПСКА ВАРОШ" У
БРЧКО ДИСТРИКТУ БиХ**

НАЦРТ ПЛАНА

НАЗИВ ГРАФИЧКОГ ПРИЛОГА:

ПЛАН КОМУНАЛНЕ ИНФРАСТРУКТУРЕ

НОСИЛАЦ ПРИПРЕМЕ ПЛАНА:
Брчко дистрикт
Влада Брчко дистрикта
ОДЈЕЛ ЗА ПРОСТОРНО ПЛАНИРАЊЕ И
ИМОВИНСКО ПРАВНЕ ПОСЛОВЕ

НОСИЛАЦ ИЗРАДЕ ПЛАНА:
ИПСА Институт Сарајево
ДИРЕКТОР:
Енко Хубанић, дипл.инг. грађ.

БРОЈ УГОВОРА:
18 - 8476

ДАТУМ:
Април 2022.

МЈЕРИЛО:
1:1000

ПРИЛОГ БРОЈ:
09.