


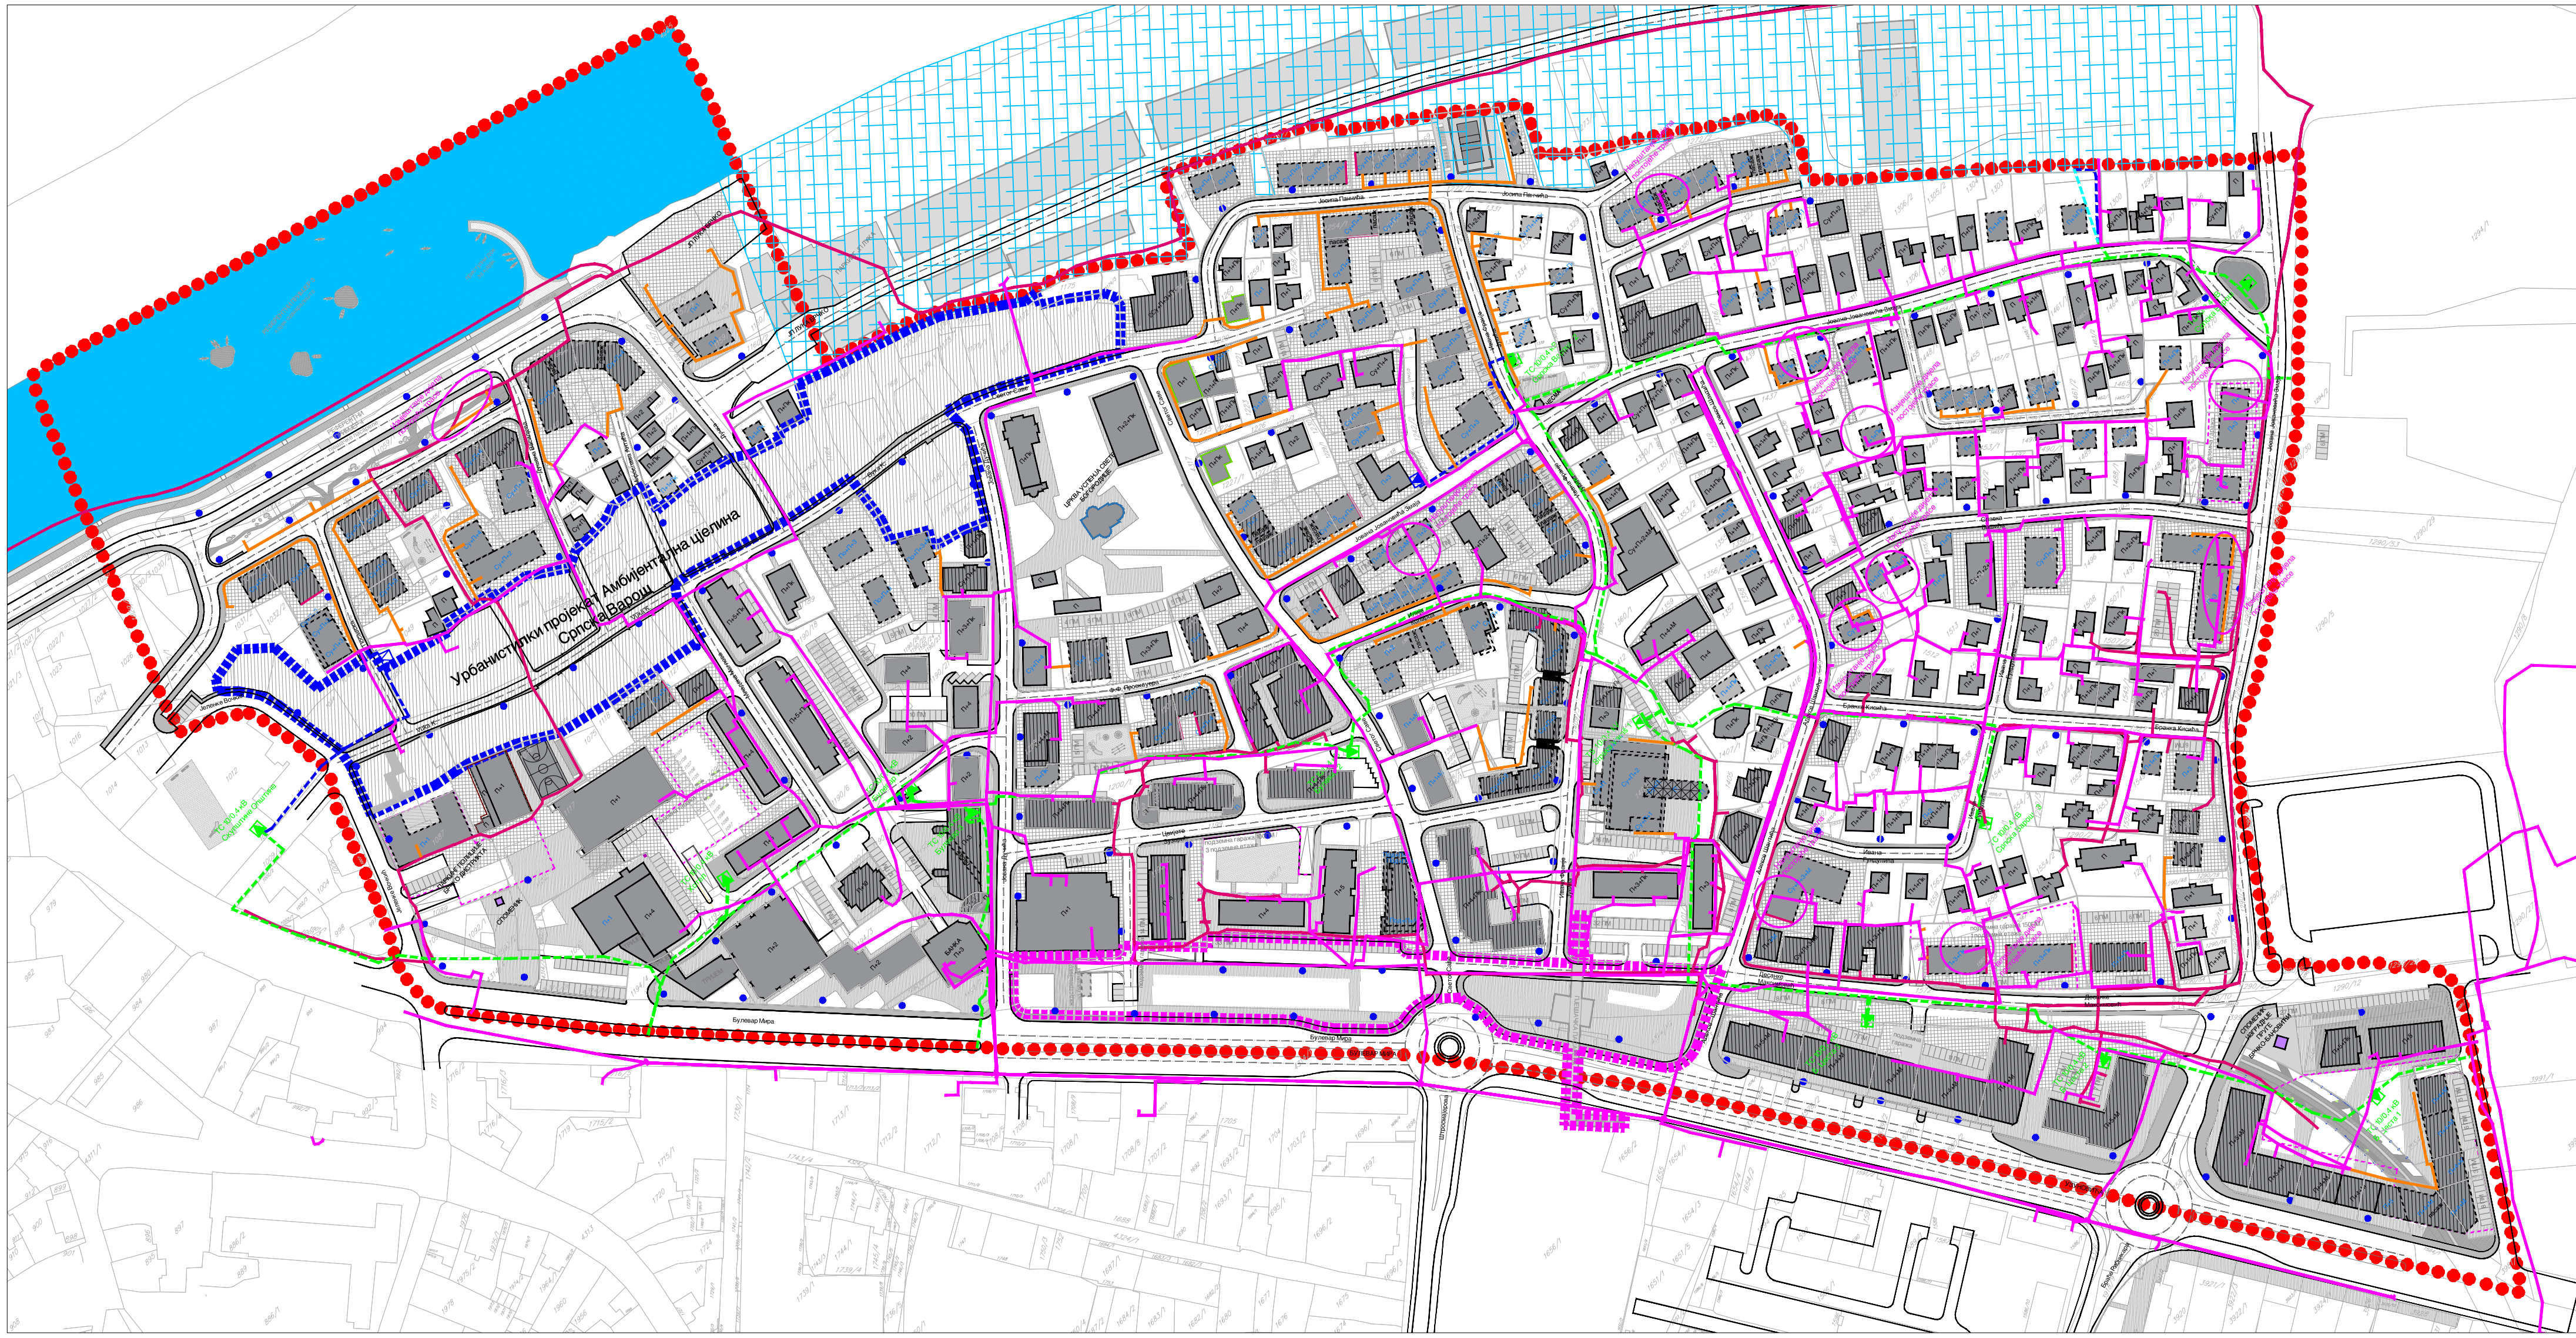

ЛЕГЕНДА:

●●●● ГРАНИЦА ОБУХВАТА РП

■ ГРАНИЦА ОБУХВАТА УРБАНИСТИЧКОГ ПРОЈЕКТА "АМБИЈЕНТАЛНА ЦЕЛИНА СРПСКА ВАРОШ"

— ТЕХНИЧКО-САНИТАРНЕ ПРОСТОРИЈЕ

■ ОБУХВАТ ЗА КОЈИ СЕ ПРЕДВИДЈА ИЗГРАДА УРБАНИСТИЧКОГ ПРОЈЕКТА

□ ПОСТОЈЕЋИ ОБЈЕКТИ

□ ПЛАНИРАНИ ОБЈЕКТИ

□ ОБЈЕКТИНА ПРИВРЕМЕНИ ЛИСТИ КОМПОЗИЦИЈЕ ЗА ОЧУВАЊЕ НАЦИОНАЛНОГ СПОМЕНИКА

□ ОБЈЕКТИ АРХИТЕКТОНСКА ВРИЈЕДНОСТИ - ДРУГА ЗОНА ЗАШТИТЕ

ПОВРШИНЕ

▨ ПЕШАЧКЕ ПОВРШИНЕ

▨ ПЕШАЧКО-КОЛОСKE ПОВРШИНЕ

▨ УТРАЛИШТА

■ РИЈЕКА САВА

■ ПУКА

ЕНЕРГЕТСКА ИНФРАСТРУКТУРА

--- ПОДЗЕМНИ 10 кВ КАБЛ / ПОСТОЈЕЋИ

--- ПОДЗЕМНИ 10 кВ КАБЛ / ПЛАНИРАНИ

■ ТРАНСФОРМАЦИЈА / ПОСТОЈЕЋА

■ ТРАНСФОРМАЦИЈА / ПЛАНИРАНА

● РАСВЈЕТНА ТИЈЕЛА / ПЛАНИРАНА

ТЕЛЕКОМУНИКАЦИОНА ИНФРАСТРУКТУРА

— ТЕЛЕКОМУНИКАЦИОНА МРЕЖА / ПОСТОЈЕЋА МTEL

— ТЕЛЕКОМУНИКАЦИОНА МРЕЖА / ПОСТОЈЕЋА - TELRAD

— ТЕЛЕКОМУНИКАЦИОНА МРЕЖА / ПЛАНИРАНА

САОБРАЋАЈНА ИНФРАСТРУКТУРА

— САОБРАЋАЈНИЈЕ

— ТРОТОАР

■ ПАРКИНГ

□ ПОДЗЕМНА ГАРАЖА

— ПЛАНИРАНИ УЛАЗ У ПОДЗЕМНУ ГАРАЖУ

■ ПИЈАЦ ЗА ВОЗИЛА НА ЕЛЕКТРОНСКИ ПОГОН

— СТУБОВИ ЗА ЗАШТИТУ ПЕШАКА И ЗЕЛЕНИКОСТИ

ОЗНАКЕ

□ П+1 СТРАЊНОСТ ОБЈЕКТА

□ П+1 ПОДРУМ

□ ОУ+ КУЛТУРА

□ П+1 ПРИМЈЕР

□ П+1 ВИСОКО ПРОМЈЕНЕ

□ П+1 ПОЛИЦИЈА

□ М+ МАНСАРА

□ ККАТАСТАРСКА ЧЕСТИЦА

Босна и Херцеговина
Брчко дистрикт

Одлука о приступању изоради Регулационог плана стамбеног насеља Српска Варош Брчко дистрикт БиХ (Број 01402-93/17, дана 19.07.2017. године)

НАЗИВ ПЛАНА:

**ИЗМЈЕНЕ РЕГУЛАЦИОНОГ ПЛАНА
СТАМБЕНОГ НАСЕЛЈА "СРПСКА ВАРОШ" У
БРЧКО ДИСТРИКТУ БИХ**

НАЦРТ ПЛАНА

НАЗИВ ГРАФИЧКОГ ПРИЛОГА:

ПЛАН ЕЛЕКТРОЕНЕРГЕТСКЕ ИНФРАСТРУКТУРЕ

НОСИЛАЦ ПРИПРЕМЕ ПЛАНА:
Брчко дистрикт
Влада Брчко дистрикта
ОДЈЕЛ ЗА ПРОСТОРНО ПЛАНИРАЊЕ И
ИМОВИНСКО ПРАВНЕ ПОСЛОВЕ

М.П.

НОСИЛАЦ ИЗРАДЕ ПЛАНА:
IPSA Институт Сарајево
ДИРЕКТОР:
Енко Хубанић, дипл.инг. грађ.

М.П.

БРОЈ УГОВОРА: 18 - 8476	ДАТУМ: Април 2022.	МЈЕРИЛО: 1:1000	ПРИЛОГ БРОЈ: 10.
----------------------------	-----------------------	--------------------	---------------------