



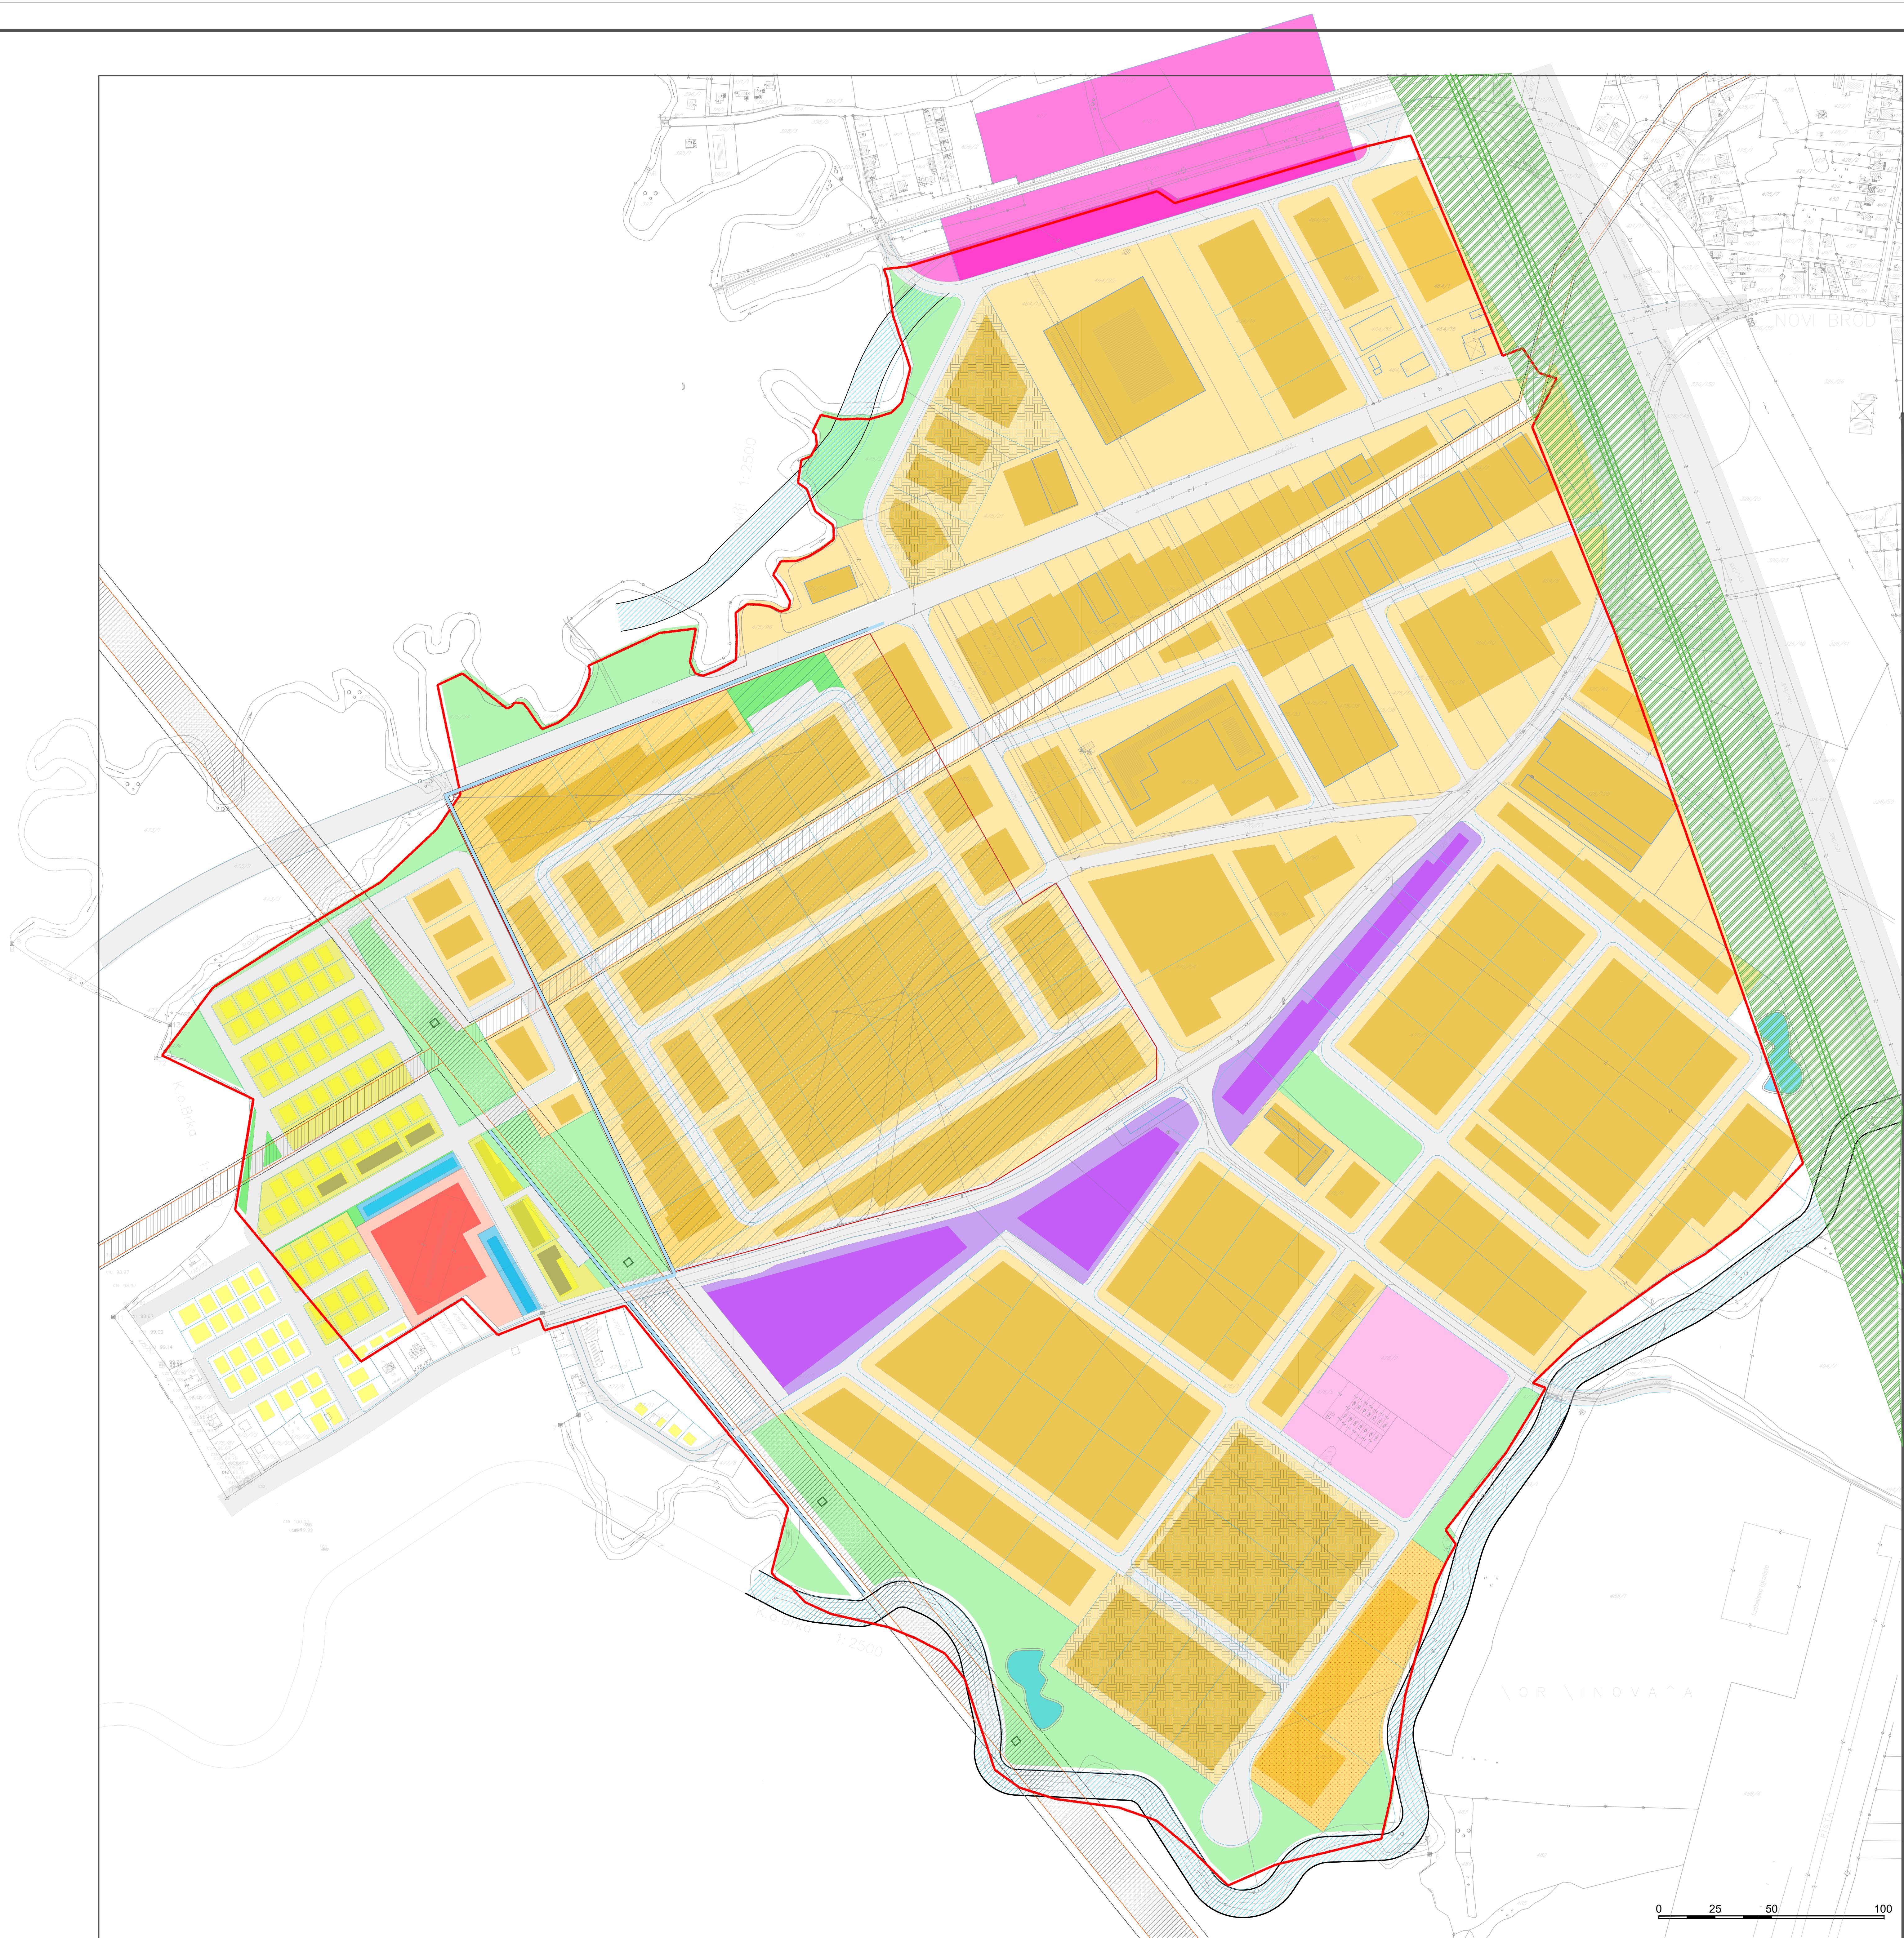

- LEGENDA:**
- GRANICA OBUHVATA
 - POSTOJEĆI OBJEKTI
 - PLINOVOD
 - ZAŠTITNI POJAS OKO DALEKOVODA
 - ZAŠTITNI POJAS OKO PLINOVODA
- FUNKCIONALNA KLASIFIKACIJA ZONA**
- ZAŠTITNI POJAS PROMETNICA
 - POVRŠINA ZEMLJIŠTA - PROIZVODNJA
 - GRABEVNSKA POVRŠINA - PROIZVODNI OBJEKTI
 - POVRŠINA ZEMLJIŠTA - STAMBENO
 - GRABEVNSKA POVRŠINA - STAMBENI OBJEKTI
 - POVRŠINA ZEMLJIŠTA - POSLOVNO
 - GRABEVNSKA POVRŠINA - POSLOVNI OBJEKTI
 - POVRŠINA ZEMLJIŠTA - USLUŽNO
 - GRABEVNSKA POVRŠINA - USLUŽNI OBJEKTI
 - POVRŠINA ZEMLJIŠTA - ADMINISTRATIVNO
 - GRABEVNSKA POVRŠINA - OBJEKAT ŠKOLE
 - POVRŠINA ZEMLJIŠTA - OBJEKAT ŠKOLE
 - ZONA KOMUNALNIH DIELATNOSTI - AZIL ZA PSE
 - ZONA ZELENH POVRŠINA I REKREACIJE
 - TRANSPORTNI TERMINAL
 - ZAŠTITNI POJAS OKO DALEKOVODA
 - ZAŠTITNI POJAS OKO PLINOVODA
 - REGULACIJA RIEKE BRKE
 - ROBNO-TRANSPORTNI CENTAR
 - ZONA ZA TEHNIKU (KOLEKTOR I DR.)
 - OBUHVAT ZA SLOBODNU EKONOMSKU ZONU
 - UREĐENO KORITO RIEKE BRKE
 - RETENZIONI KANAL
 - VJEŠTAČKA SABIRNICA
- OZNAKE**
- BROJ I K.O. (srpski)
 - GRANICA KATASTRARKE ČESTICE

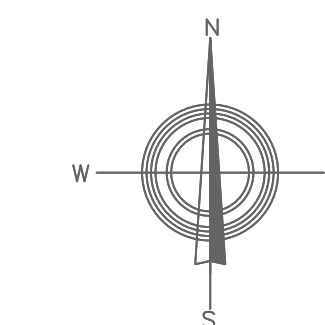

NOSILAC PRIPREME:

AGENCIJA ZA VEŠTAČENJE I PROJEKTOVANJE
POSREDOVANJE U PROMETU NEPOKRETNOSTI

PLANSKI DOKUMENT:

REGULACIJSKI PLAN
"ZONA RADA I INDUSTRIJE - BAZA
McGOVERN" U BRČKO DISTRIKTU BIH

KARTA:

PLAN NAMJENE POVRŠINA

FAZA: NACRT PLANA
ŠIFRA: 13-107/21- RP
MJERILO: 1:2500
BROJ LISTA: 4

ZAMJENIK DIREKTORA:
TANIĆ SAŠA, dipl. ek. M.P.

DATUM:
PROSINAC 2021.