


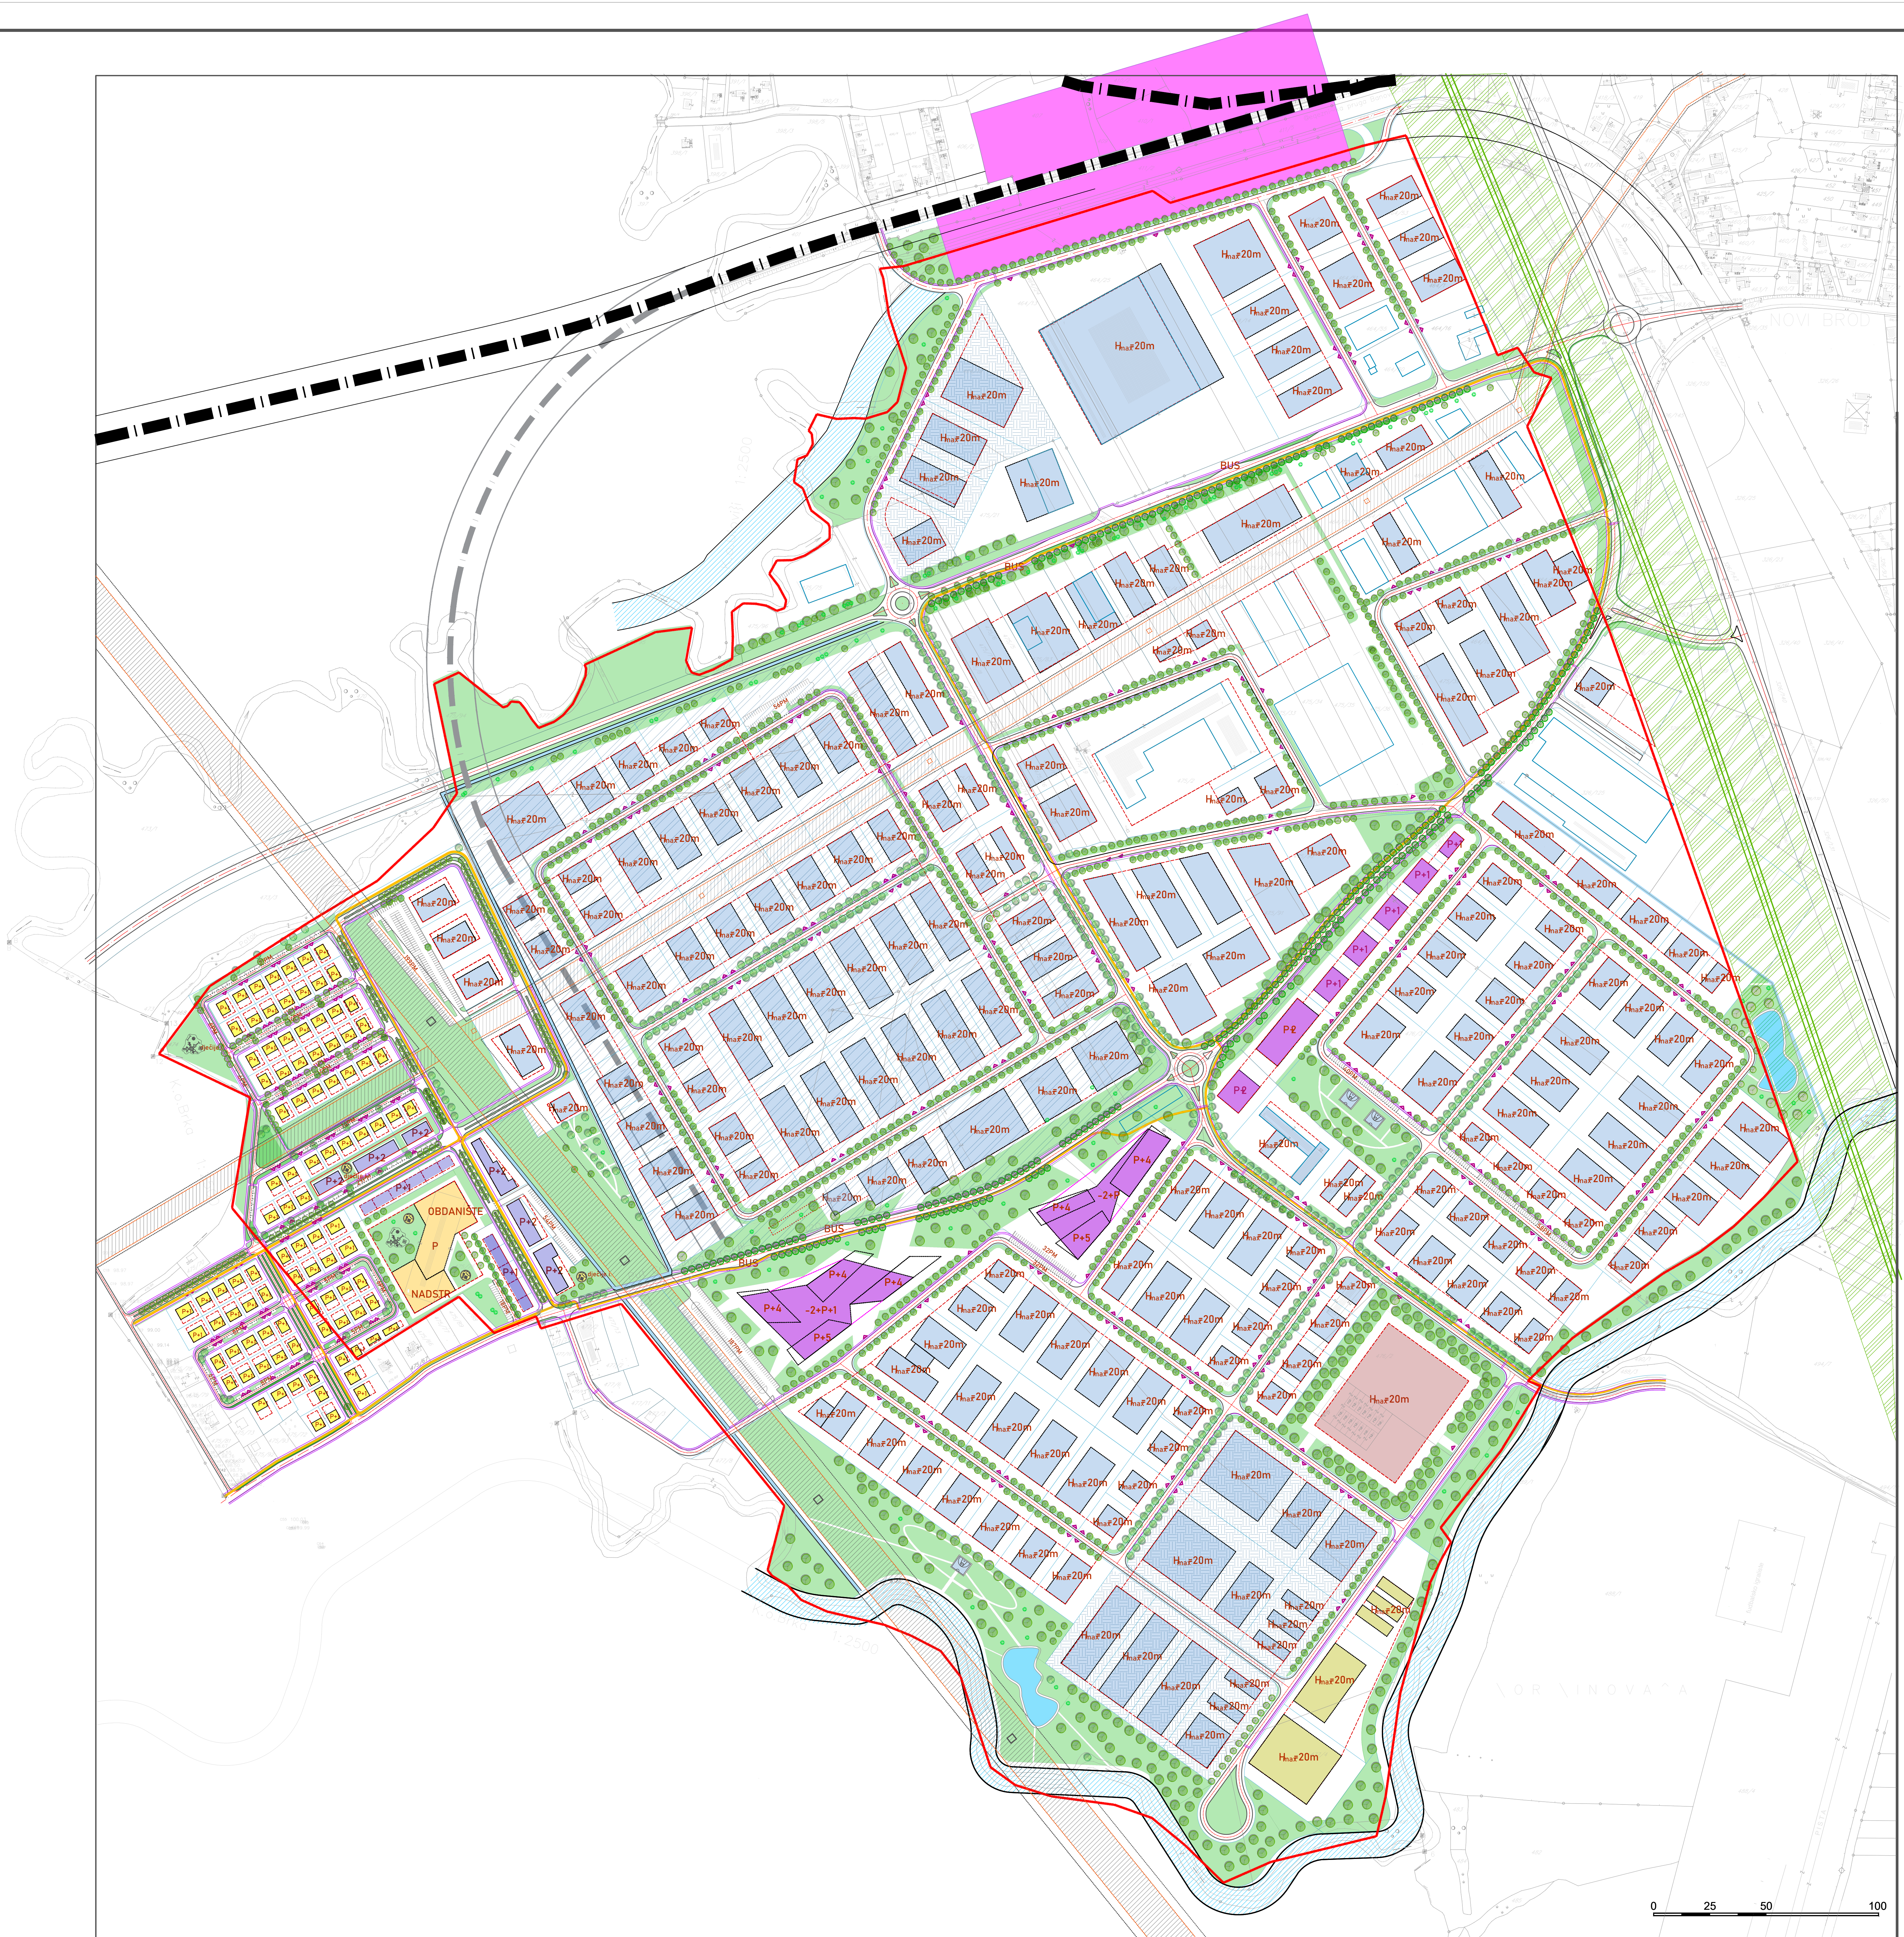

LEGENDA:

- GRANICA OBLUHATA
- POSTOJEĆE KATASTARKE PARCELE
- GRANICA PARCELE
- POSTOJEĆI OBJEKTI
- PLANIRANI OBJEKTI
- GRAĐEVINSKA LINIJA
- PLANIRANE ETAŽE PRIVREDNIH OBJEKATA

NAMJENA OBJEKATA

- POSLOVNO-PROIZVODNI I SKLADIŠNI OBJEKTI
- INDIVIDUALNI STAMBENI OBJEKTI
- USLUŽNO-KOMERCIJALNI OBJEKTI
- OBJEKTI KOMUNALNE INFRASTRUKTURE
- KOMUNALNO SA AZLOM ZA PSE
- STAMBENI OBJEKTI - KOLEKTIVNO STANOVANJE
- OBJEKAT ODBANISTE
- INTERMODALNI TERMINAL

PROMET

- BICIKLISTIČKA STAZA
- GRANICA BICIKLISTIČKE STAZE
- GRANICA PJEŠAČKE STAZE
- PJEŠAČKA STAZA
- GRANICA KOLOVOZA
- PARKING
- KOLSKI PRISTUP PARCELI

JAVNE ZELENE POVRŠINE

- OTVORENI KANAL
- SLOBODNA POVRŠINA OKO OBJEKATA
- ZELENA POVRŠINA
- VODENA POVRŠINA - RETENCIJONA JEZERA
- SPORTSKO IGRALIŠTE
- UREĐENO KORITO RJEKE BRKE
- UREĐENA ZELENA POVRŠINA
- VISOKO RASTLJE
- SPORTSKO-REKREATIVNI PROSTOR
- DJEČJE IGRALIŠTE
- ROBNO-PRETOVARNA ZONA*
- PODRUČJE ZA FORMIRANJE SLOBODNE EKONOMSKE ZONE
- PLANIRANI PLINOVOD
- ZAŠTITNI POJAS DALEKOVODA
- ZAŠTITNI POJAS PLINOVODA

OZNAKE

- P+1 SPRATNOST OBJEKTA
- xxxix BROJ K.C. (vrsta)
- GRANICA KATASTARKE ČESTICE
- Hmax 20m MAKSIMALNA DOZVOLJENA VISINA OBJEKTA
- PM PARKING MJESTO
- BUS AUTOBUSKA STANICA/STAJALIŠTE

ROBNO-PRETOVARNA ZONA*
Nije obaveza formiranja ove zone, ali se daje mogućnost da u dijelu označenom za ovu namjenu se formira ovaj vid namjene.

NAPOMENA:
OBAVEZNO LINUSKO ZELENILU UZ PROMETNICE DATO JE GRAFIČKIM PRILOGOM:
09-1 ZAŠTITNO ZELENILLO DUŽ PROMETNICA
PROPIŠATI URBANISTIČKO-TEHNIČKIM UVJETIMA

NOSILAC PRIPREME:

BAZA I KAPETINARIJA
BROJKA IZJEDINJENJE
BAZA I KAPETINARIJA
BROJKA IZJEDINJENJE
BROJKA IZJEDINJENJE
BROJKA IZJEDINJENJE

BAZA I KAPETINARIJA
BROJKA IZJEDINJENJE
BAZA I KAPETINARIJA
BROJKA IZJEDINJENJE
BROJKA IZJEDINJENJE
BROJKA IZJEDINJENJE

NOSILAC IZRADE:

BAZA I KAPETINARIJA
BROJKA IZJEDINJENJE
BAZA I KAPETINARIJA
BROJKA IZJEDINJENJE
BROJKA IZJEDINJENJE
BROJKA IZJEDINJENJE

BAZA I KAPETINARIJA
BROJKA IZJEDINJENJE
BAZA I KAPETINARIJA
BROJKA IZJEDINJENJE
BROJKA IZJEDINJENJE
BROJKA IZJEDINJENJE

PLANSKI DOKUMENT:
REGULACIJSKI PLAN
"ZONA RADA I INDUSTRIJE - BAZA
McGOVERN" U BRČKO DISTRIKTU BIH

KARTA:
PLAN PROSTORNE ORGANIZACIJE

FAZA: NACRT PLANA
ŠIFRA: 13-107/21- RP
MJERILO: 1:2500
BROJ LISTA: 5

ZAMJENIK DIREKTORA:
SAŠA TANIĆ, dipl. ek. M.P.

DATUM:
PROSINAC 2021.

0 25 50 100