



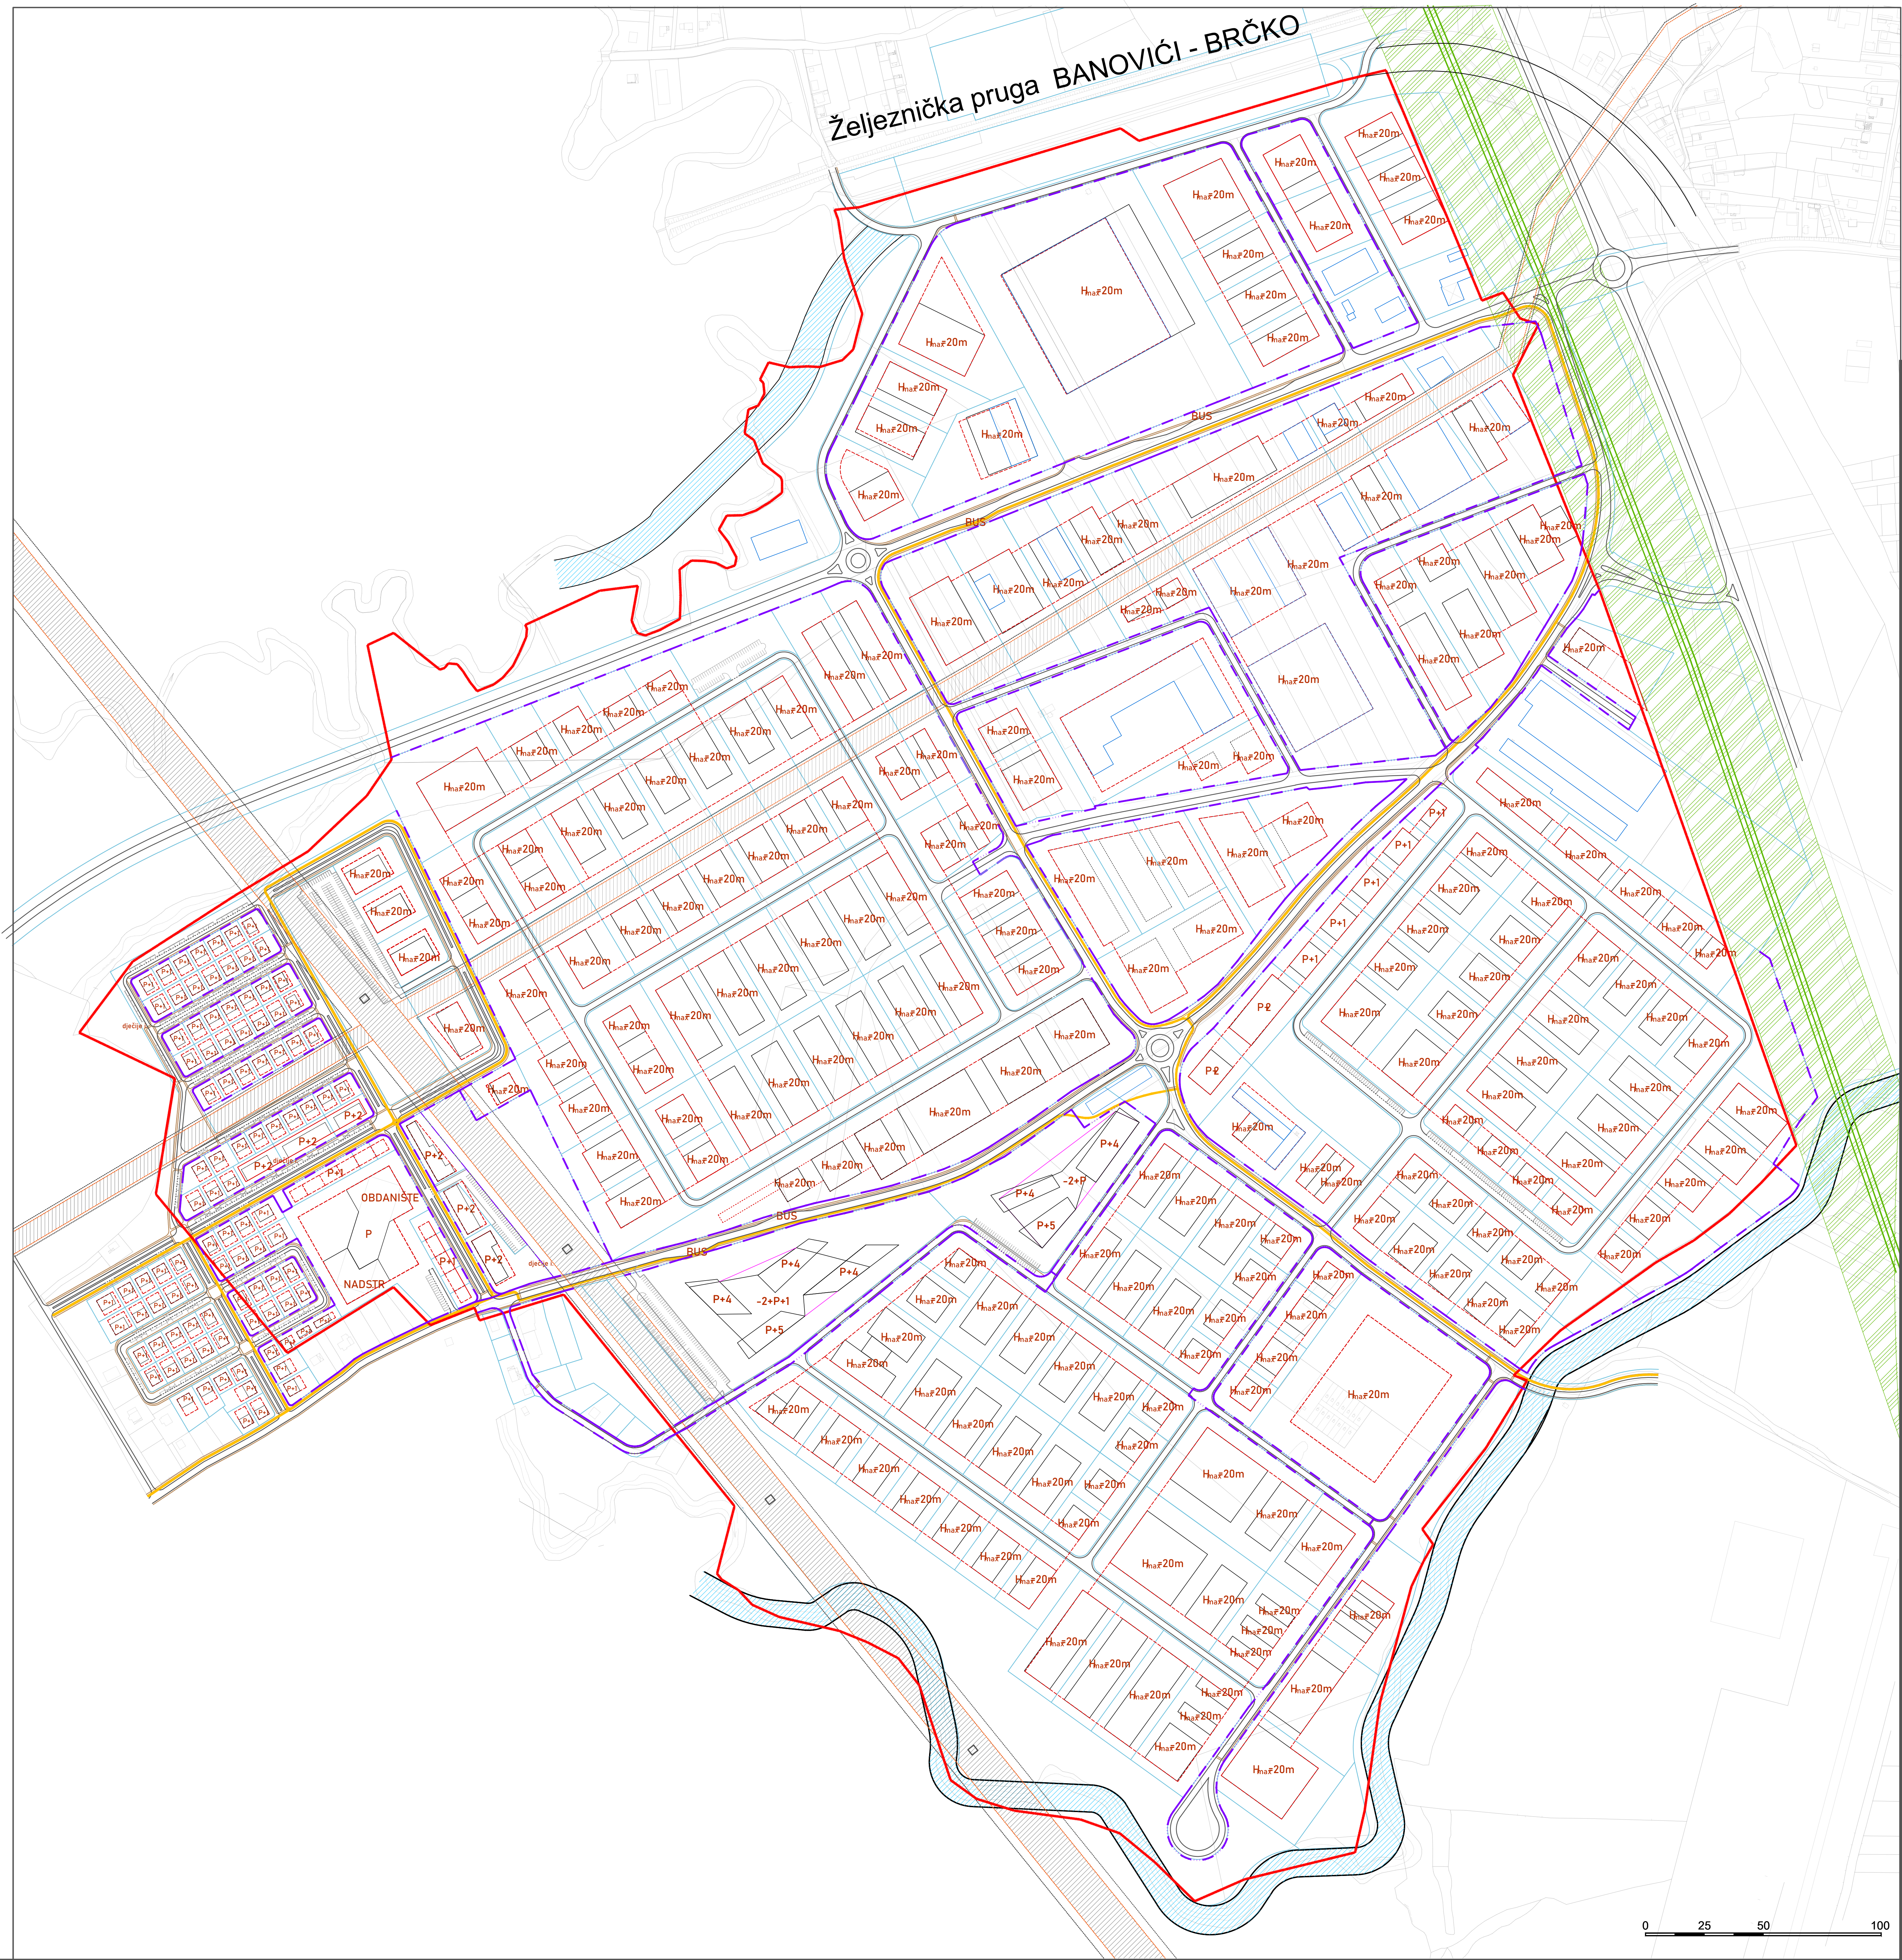

- LEGENDA:**
- GRANICA OBUHVATA
 - POSTOJEĆE KATASTARKE PARCELE
 - GRANICA PARCELE
 - REGULACIONA LINIJA
 - POSTOJEĆI OBJEKTI
 - PLANIRANI OBJEKTI
 - GRAĐEVINSKA LINIJA
 - ZAŠTITNI POJAS PLINOVODA
 - ZAŠTITNI POJAS DALEKOVODA
 - VOĐENA PLOŠTINA - RETENZIONA JEZERA
 - UREĐENO KORITO RIEKE BRKE
- OZNAKE**
- P+1 SPRATNOST OBJEKTA
- BROJ K.Č. (vrbni)
- GRANICA KATASTARKE ČESTICE
- MAKSIMALNA DOZVOLJENA VISINA OBJEKTA
- PM PARKING MJEŠTO
- BUS AUTOBUSKA STANICA/STAJALIŠTE

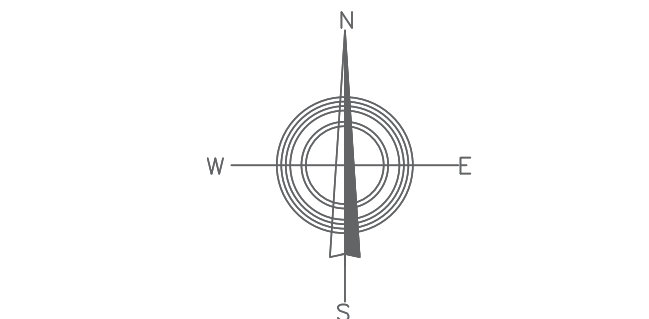

NOSILAC PRIPREME:

POSREDOVANJE U PROMETU NEPOKRETNOSTI
POSREDOVANJE U PROMETU NEPOKRETNOSTI
POSREDOVANJE U PROMETU NEPOKRETNOSTI

NOSILAC IZRADE:

POSREDOVANJE U PROMETU NEPOKRETNOSTI
POSREDOVANJE U PROMETU NEPOKRETNOSTI
POSREDOVANJE U PROMETU NEPOKRETNOSTI

PLANSKI DOKUMENT:

REGULACIJSKI PLAN "ZONA RADA I
INDUSTRIJE - BAZA MCGOVERN" U BRČKO

KARTA:

PLAN GRAĐEVINSKIH I REGULACIJSKIH
LINIJA

FAZA: NACRT PLANA

ŠIFRA: 13-107/21- RP

MJERILO: 1:2500

BROJ LISTA: 7

ZAMJENIK DIREKTORA:

SAŠA TANIĆ, dipl. ek.

DATUM:

PROSINAC 2021.