



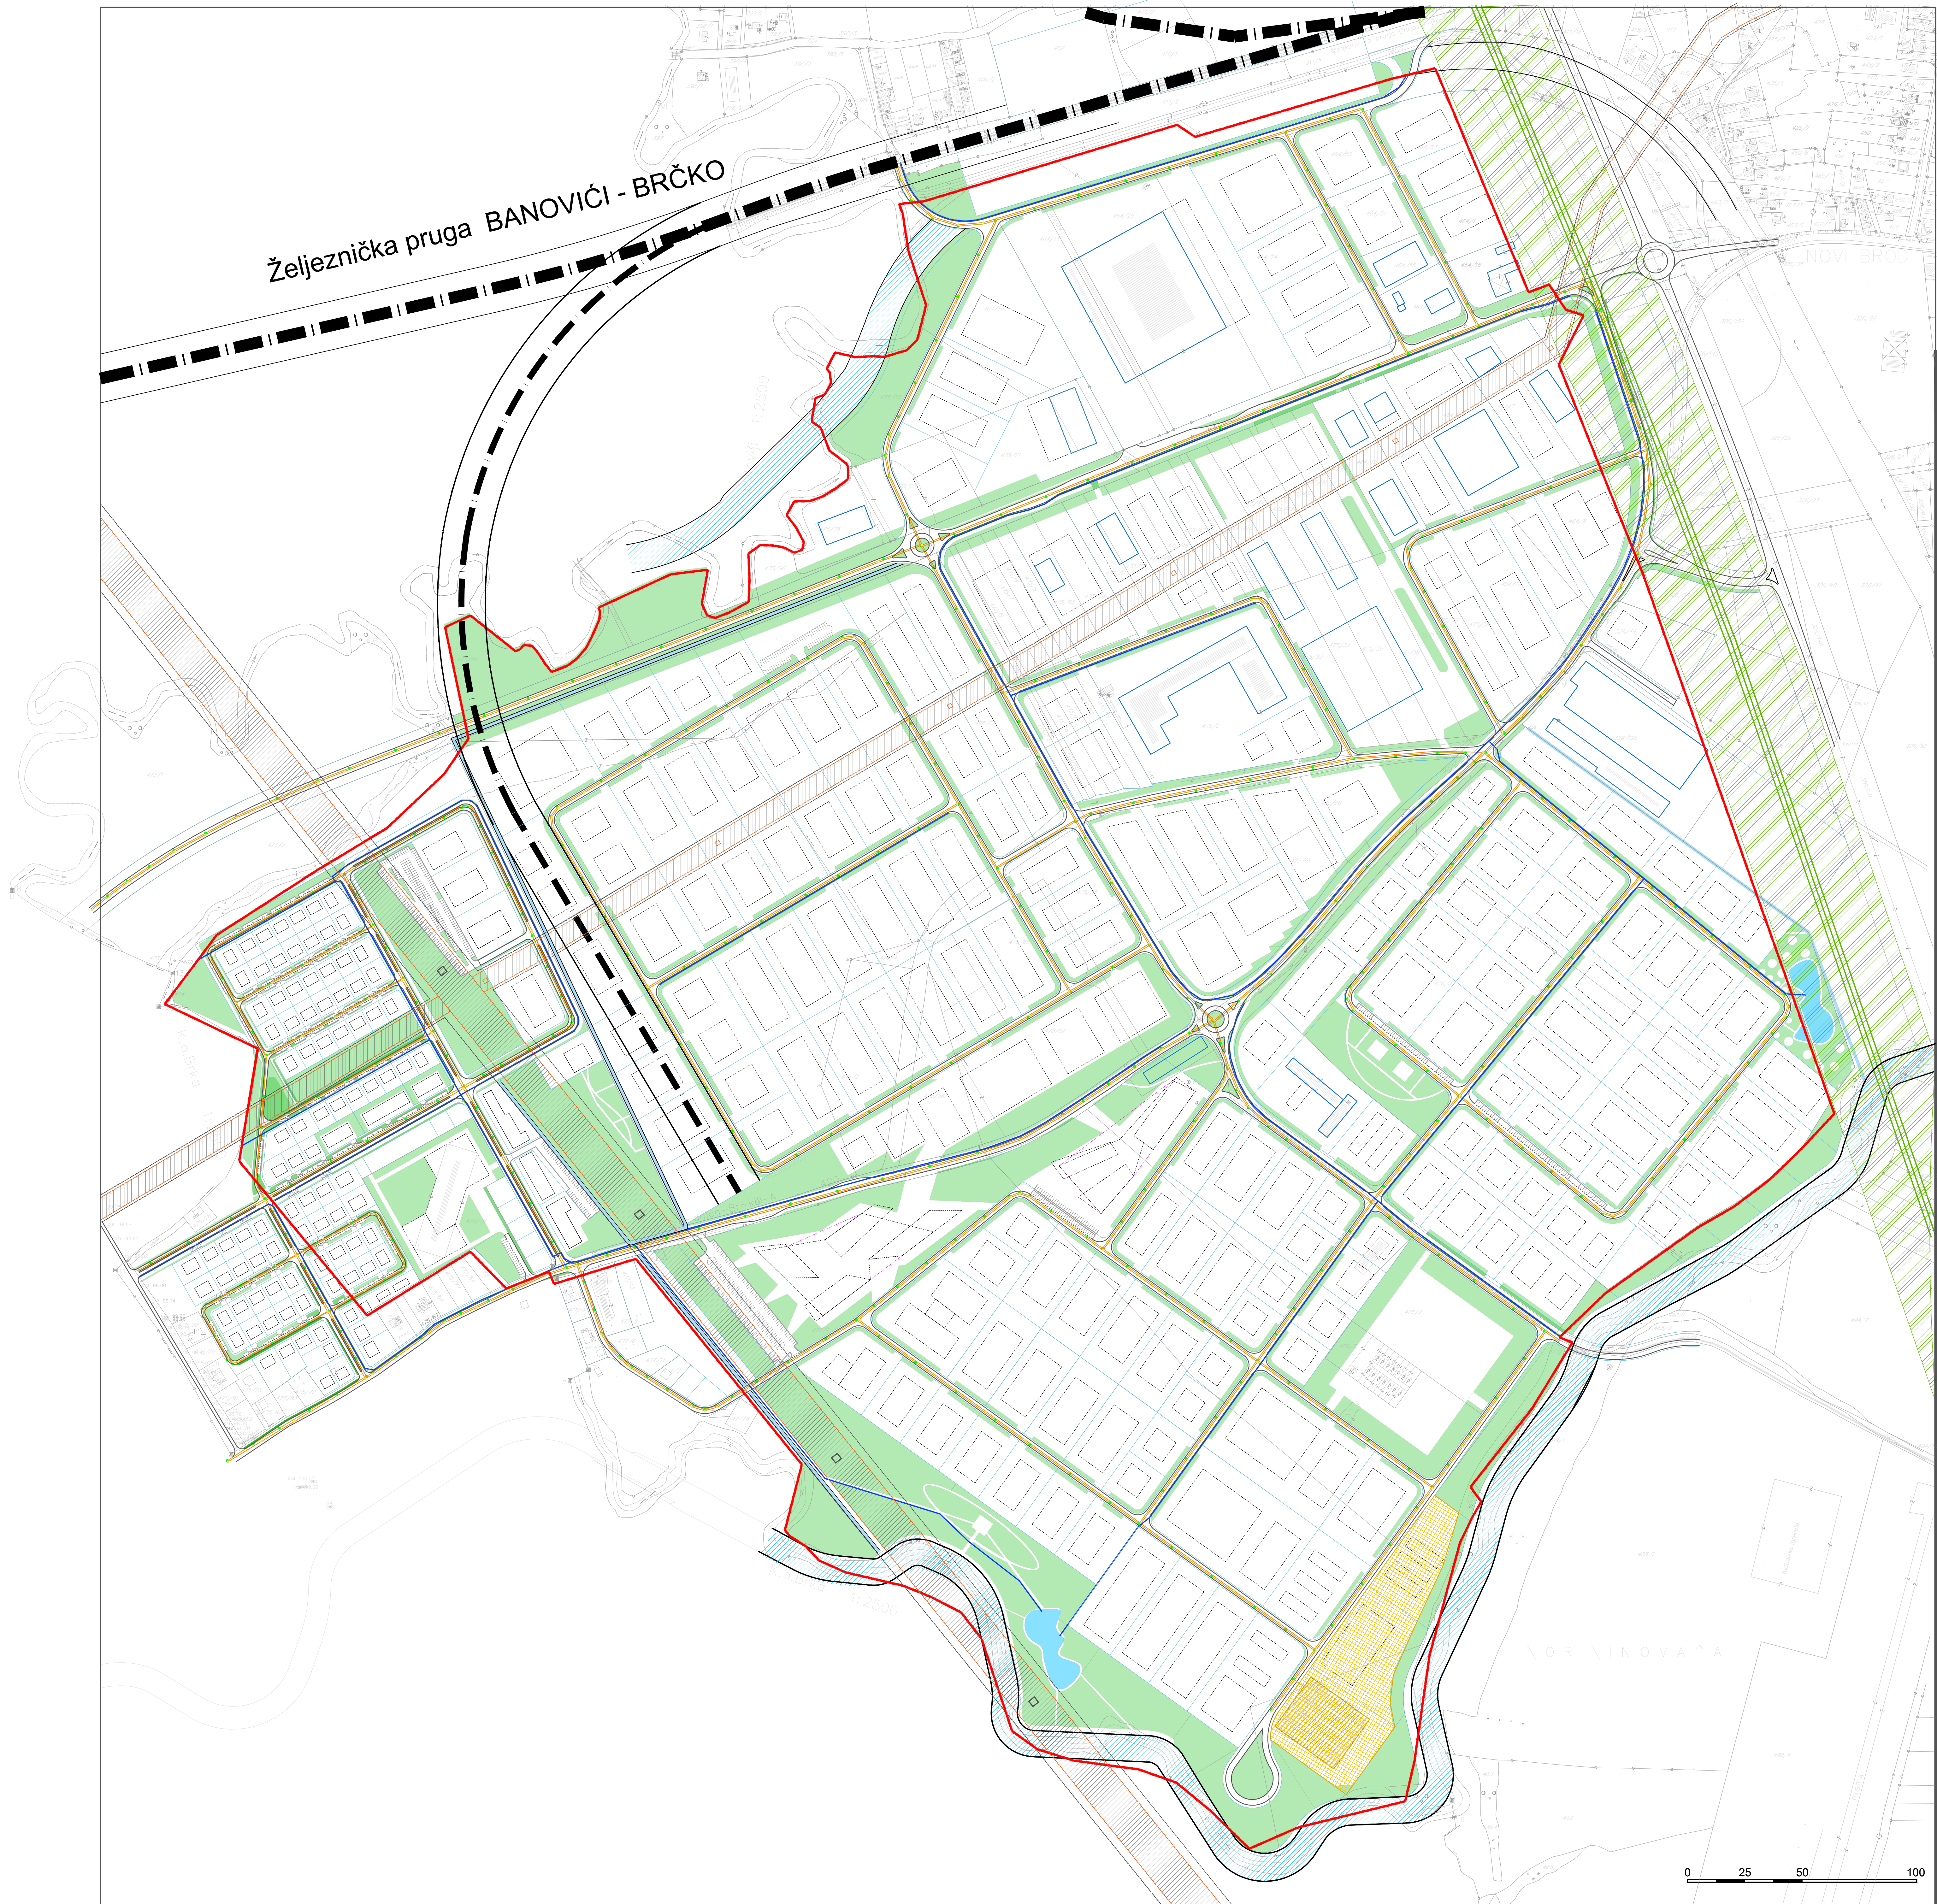

- LEGENDA:**
- GRANICA OBLUHATA
 - POSTOJEĆE KATASTARKE PARCELE
 - GRANICA PARCELE
 - POSTOJEĆI OBJEKTI
 - PLANIRANI OBJEKTI
 - GRABEVNSKA LINIJA
 - PLANIRANE ETAŽE PRIVREDNIH OBJEKATA
- HIDROTEHNIČKI ELEMENTI**
- CJEVOVODI FEKALNIH VODA
 - CJEVOVODI OBOBRINSKIH VODA
 - DRENAŽNI VOD
 - ŠAHT CJEVOVODA OBOBRINSKIH VODA
 - ŠAHT CJEVOVODA FEKALNIH VODA
 - SABIRNI PREČISTAČ
 - OTVORENI RETENZIONI KANAL
 - VOĐENA POVRŠINA - RETENZIONA JEZERA
 - UREĐENO KORITO RILJEKE BRKE
 - PLANIRANI PLINOVOD
 - ZAŠTITNI POJAS DALEKOVODA
 - ZAŠTITNI POJAS PLINOVODA
- OZNAKE**
- P+1 SPRATNOST OBJEKTA
 - BRJ K.Č. (v-brj) BROJ K.Č. (v-brj)
 - GRANICA KATASTARKE ČESTICE
 - H_{max} 20m MAKSIMALNA DOZVOLJENA VISINA OBJEKTA
 - PM PARKING MJEŠTO
 - BUS AUTOBUSKA STANICA/STAJALIŠTE

ROBNO-PRETOVARNA ZONA*
Nije obaveza formiranja ove zone, ali se daje mogućnost da u dijelu označenom za ovu namjenu se formira ovaj vid namjene.

NAPOMENA:
OBVEZNO LINUSKO ZELENILO UZ PROMETNICE DATO JE GRAFIČKIM PRILOGOM:
09-1 ZAŠTITNO ZELENILO DUŽ PROMETNICA
PROPIŠATI URBANISTIČKO-TEHNIČKIM USLOVIMA

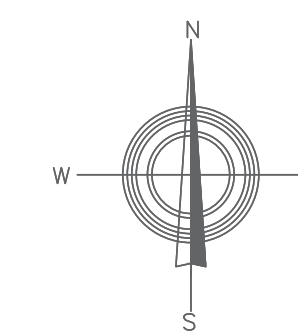

NOSILAC PRIPREME:

BAZA I KAPITOLINA
BROJ 107/21- RP
BAZA I KAPITOLINA
BROJ 107/21- RP

NOSILAC IZRADE:

BAZA I KAPITOLINA
BROJ 107/21- RP
BAZA I KAPITOLINA
BROJ 107/21- RP

PLANSKI DOKUMENT:
REGULACIJSKI PLAN "ZONA RADA I
INDUSTRIJE - BAZA McGOVERN" U BRČKOM

KARTA:
KARTA HIDROTEHNIČKE STRUKTURE

FAZA: NACRT PLANA
ŠIFRA: 13-107/21- RP
MJERILO: 1:2500
BROJ LISTA: 8

ZAMJENIK DIREKTORA:
SAŠA TANIĆ, dipl. ek. M.P.

DATUM:
DECEMBAR 2021.