



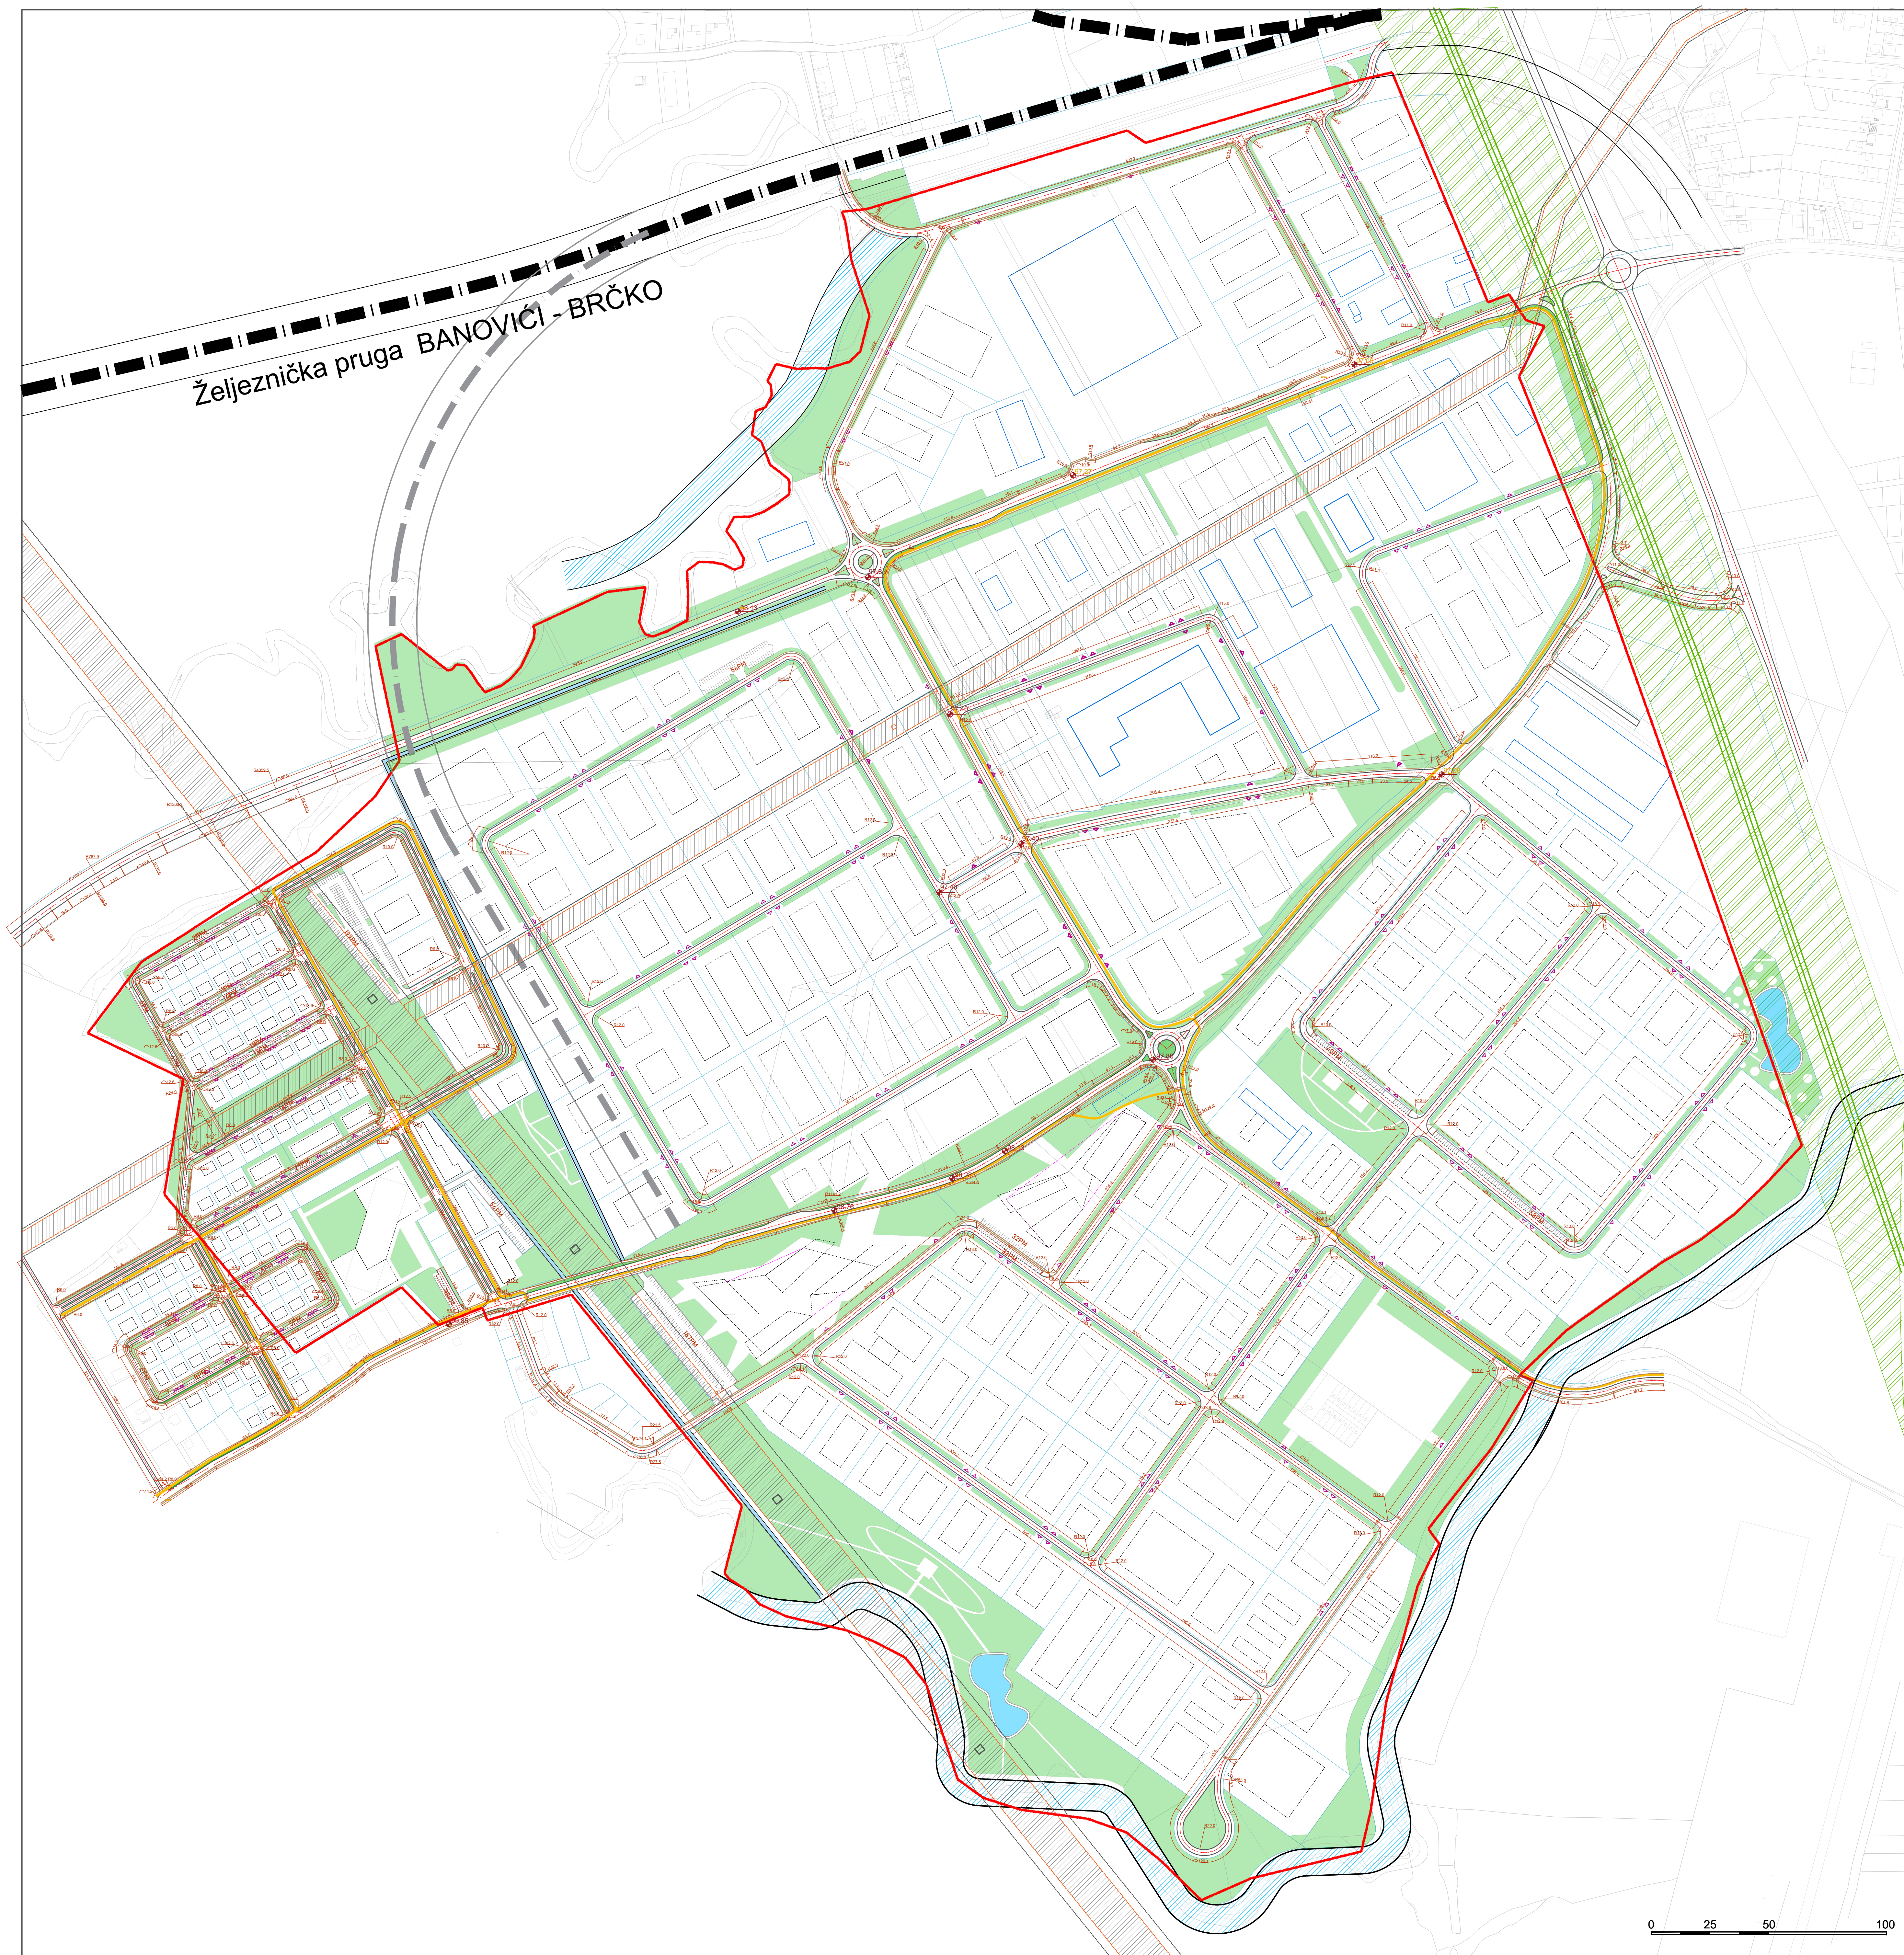

- LEGENDA:**
- GRANICA OBJUVATA
 - POSTOJEĆE KATASTARKE PARCELE
 - GRANICA PARCELE
 - POSTOJEĆI OBJEKTI
 - PLANIRANI OBJEKTI
 - PLANIRANE ETIJE PRIVREDNIH OBJEKATA
 - PLANIRANI PLINOVOĐA
 - ZAŠTITNI POJAS DALEKOVOĐA
 - ZAŠTITNI POJAS PLINOVOĐA
 - ZELENE POVRŠINE
 - KANAL
 - VOĐENA POVRŠINA - RETENZIONA JEZERA
 - UREĐENO KORITO RJEKE BRKE
 - SAOBRAĆAJ**
 - BICIKLISTIČKA STAZA
 - GRANICA BICIKLISTIČKE STAZE
 - GRANICA PJEŠAČKE STAZE
 - GRANICA KOLOVOĐA
 - PARKING
 - ŽELJEZNIČKA PRUGA BRČKO-BANOVIĆI
 - PRUEKLOG MOGUĆEG INDUSTRIJSKOG KOLOVOĐA
 - KOLSKO PRISTUP PARCELI

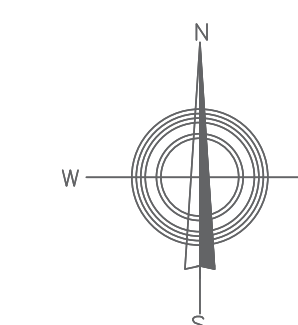

NOSILAC PRIPREME:

AGENCIJA ZA VEŠTAČENJE I
POSREDOVANJE U PROMETU
POSREDOVANJE U PROMETU
POSREDOVANJE U PROMETU

NOSILAC IZRADE:

POSREDOVANJE U PROMETU
POSREDOVANJE U PROMETU
POSREDOVANJE U PROMETU

PLANSKI DOKUMENT:

REGULACIJSKI PLAN "ZONA RADA I
INDUSTRIJE - BAZA MCGOVERN" U BRČKU

KARTA:

PLAN PROMETA

FAZA: NACRT PLANA
ŠIFRA: 13-107/21- RP
MJERILO: 1:2500
BROJ LISTA: 10

ZAMJENIK DIREKTORA:
SAŠA TANIĆ, dipl. ek. M.P.

DATUM:
PROSINAC 2021.