



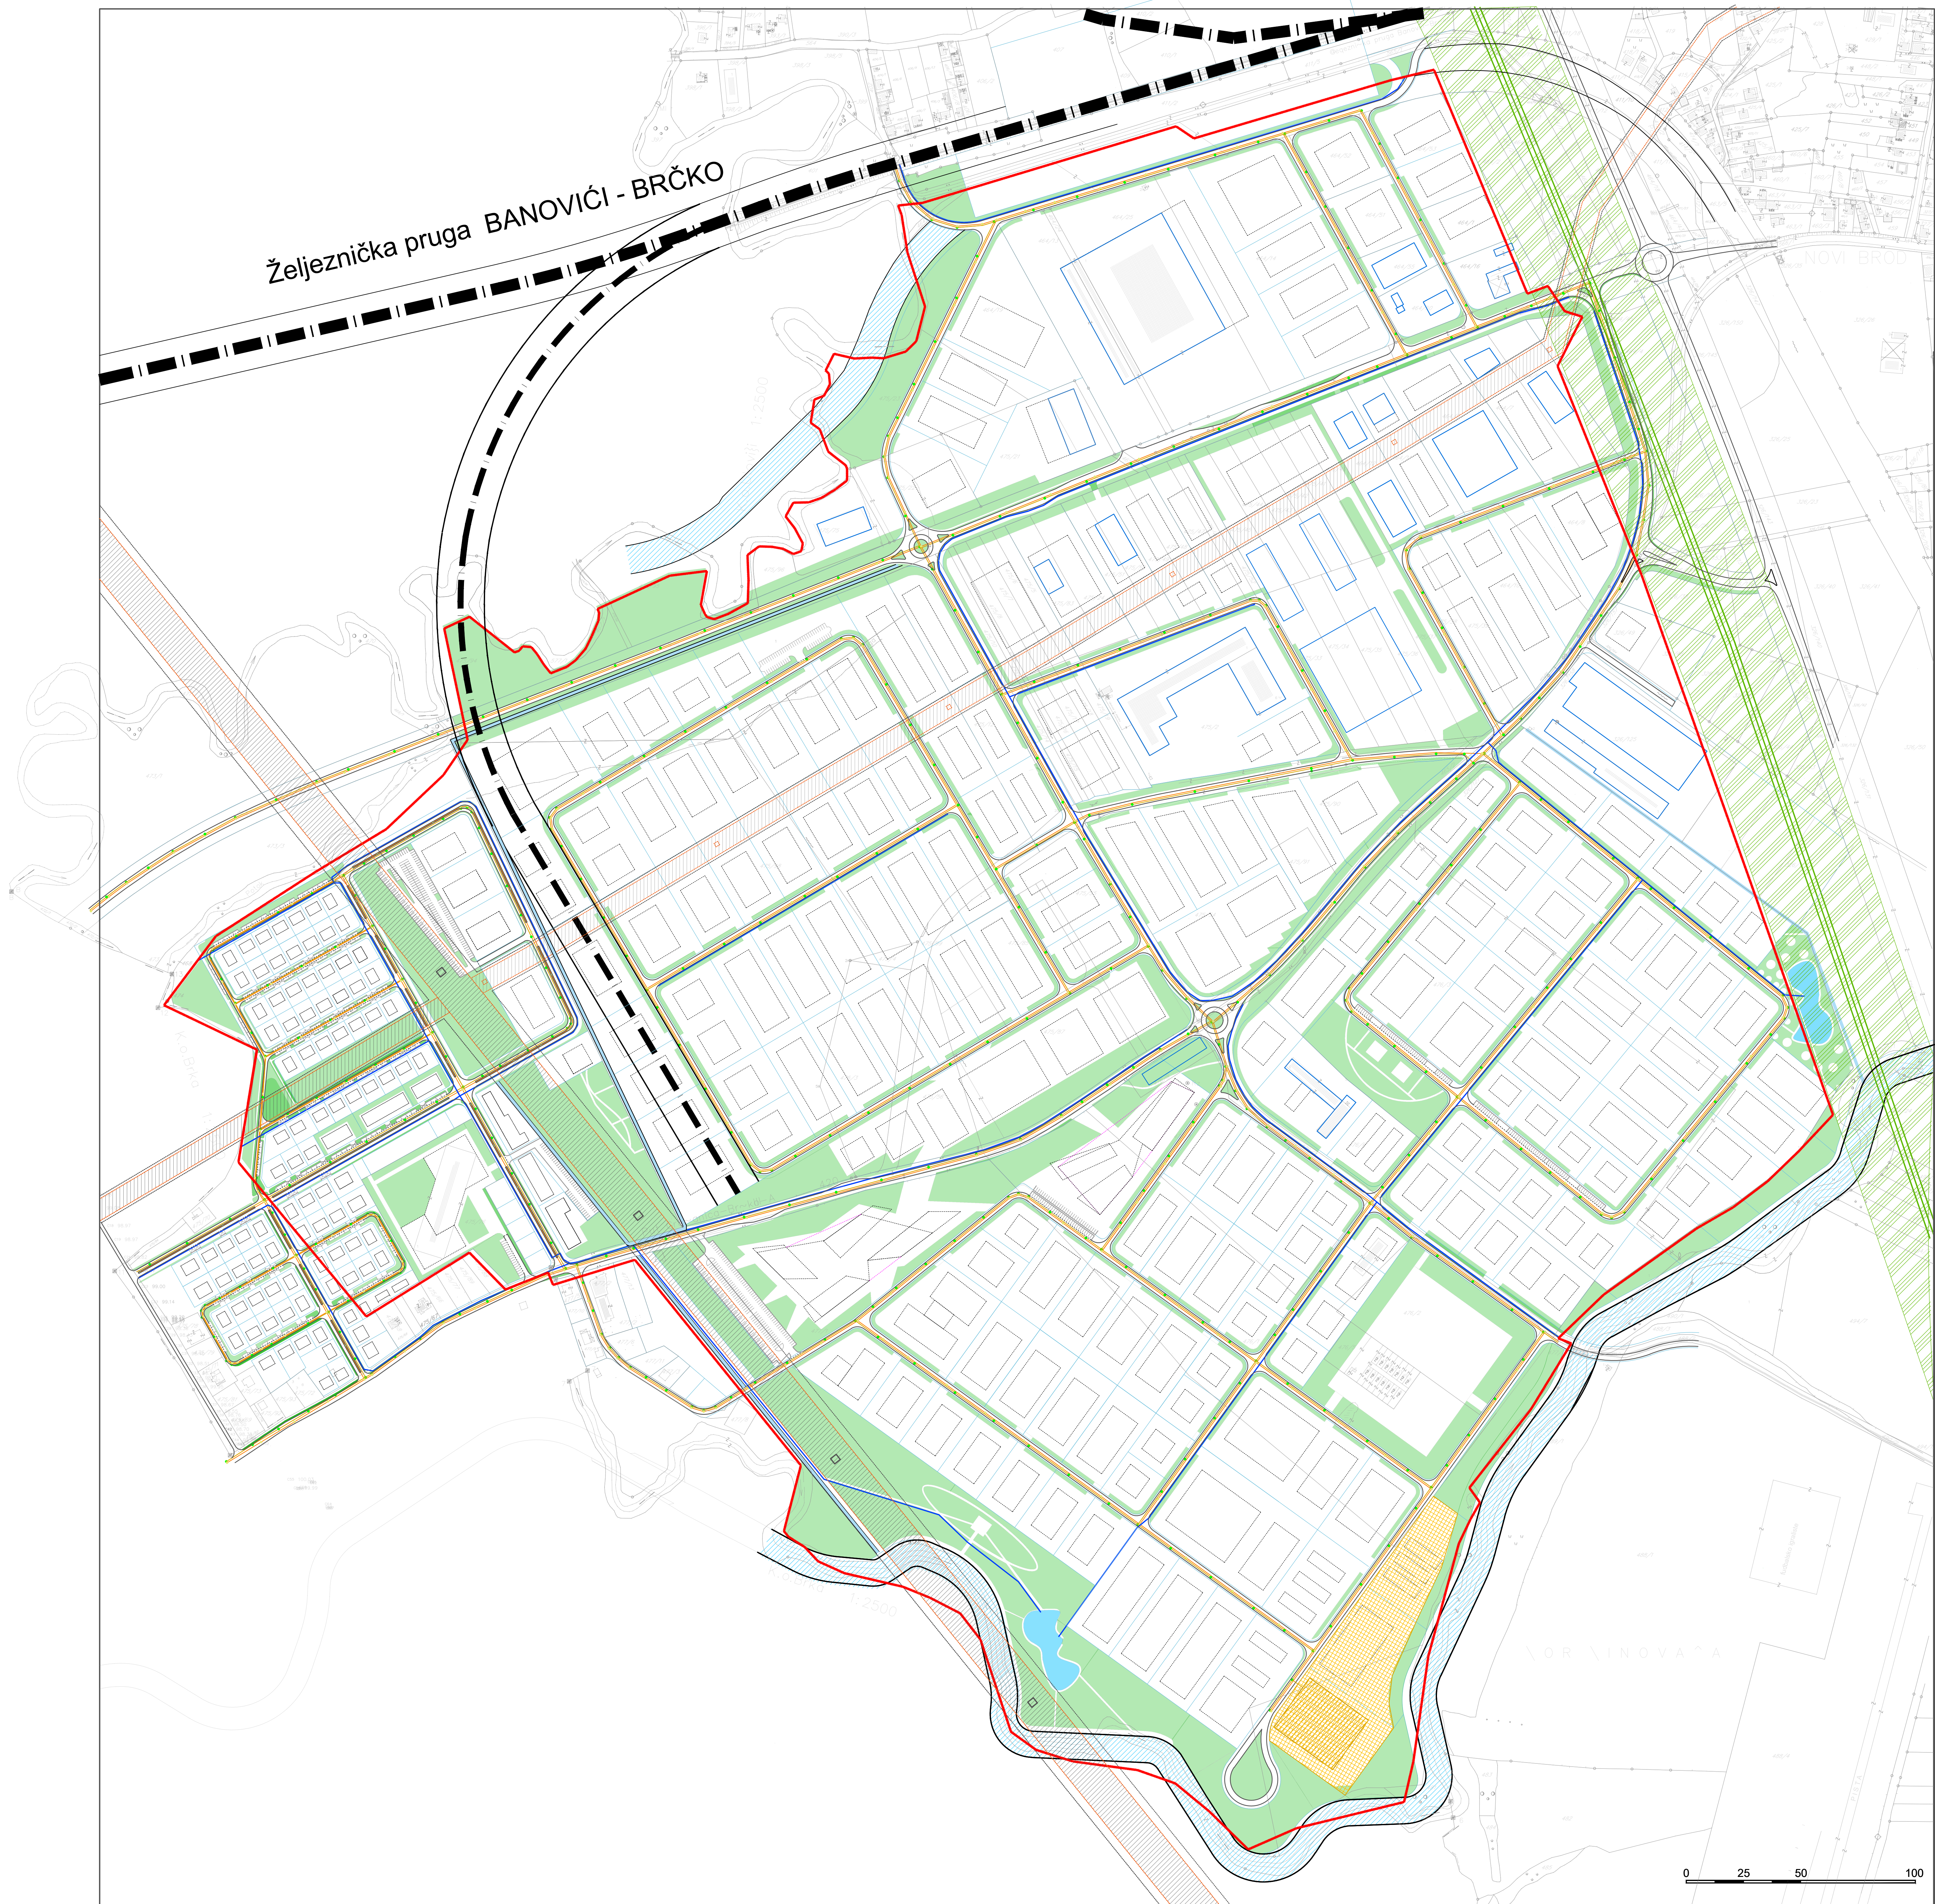

- ЛЕГЕНДА:**
- ГРАНИЦА ОБУХВАТА
 - ПОСТОЈЕЋЕ КАТАСТАРСКЕ ПАРЦЕЛЕ
 - ГРАНИЦА ПАРЦЕЛЕ
 - ПОСТОЈЕЋИ ОБЈЕКТИ
 - ПЛАНИРАНИ ОБЈЕКТИ
 - ГРАВЕВИНСКА ЛИНИЈА
 - ПЛАНИРАНЕ ЕТАЖЕ ПРИВРЕДНИХ ОБЈЕКТА
- ХИДРОТЕХНИЧКИ ЕЛЕМЕНТИ:**
- ЦЕВОВОД МЕКАНИК ВОДА
 - ЦЕВОВОД ОБОРИНСКИХ ВОДА
 - ДРЕНИЧНИ ВОД
 - ШАХТ ЦЕВОВОДА ОБОРИНСКИХ ВОДА
 - ШАХТ ЦЕВОВОДА МЕКАНИК ВОДА
 - САБИРАНИ ПРЕЧИСТАЧ
 - ОТВОРЕНИ РЕТЕНЗИОНИ КАНАЛ
 - ВОДЕНА ПОВРШИНА - РЕТЕНЗИОНА ЈЕЗЕРА
 - УРЕЂЕНО КОРИТО РИЈЕКЕ БРКЕ
 - ПЛАНИРАНИ ГАСОВОД
 - ЗАШТИТНИ ПОЈАС ДАТЕКОВОДА
 - ЗАШТИТНИ ПОЈАС ГАСОВОДА
 - ЖЕЉЕЗНИЧКА ПРУГА БРЧКО-БАНОВИЋИ
 - ПРЕИДЛОГ ИНДУСТРИЈСКОГ КОЛОСИЈЕКА
 - ГРАНИЦА ПУТА
 - ПАРКИНГ
 - ЗЕЛЕНЕ ПОВРШИНЕ
 - ПОВРШИНА НАМИЉЕЊЕНА ЗА ТЕХНОЛОШКА ПОСТРОЈЕЊА
- ОЗНАКЕ**
- | | |
|--------------------|-------------------------------------|
| П+1 | ОПРАТНОСТ ОБЈЕКТА |
| XXXXX | БРОЈ К.Ч. (у броју) |
| XXXXX | ГРАНИЦА КАТАСТАРСКЕ ЧЕСТИЦЕ |
| $H_{max} \geq 20m$ | МАКСИМАЛНА ДОЗВОЉЕНА ВИСИНА ОБЈЕКТА |
| ПМ | ПАРКИНГ МЈЕСТО |
| БУС | АУТОБУСКА СТАНИЦИЈА/МЈЕСТО |

РОБНО ПРЕТОВАРНА ЗОНА*
Није обавеза формирања ове зоне, али се даје могућност да у дијелу означеном за ову намену се формира овај вид намене

НАПОМЕНА:
ОБАВЕЗНО ЛИНИЈСКО ЗЕЛЕНИЛО УЗ САОБРАЋАЈНИЦЕ
ДАТО ЈЕ ГРАВИЧКИМ ПРИЛОГОМ:
09-1 ЗАШТИТНО ЗЕЛЕНИЛО ДУЖ САОБРАЋАЈНИЦА
ПРОПИСАТИ УРБАНИСТИЧКО-ТЕХНИЧКИМ УСЛОВИМА

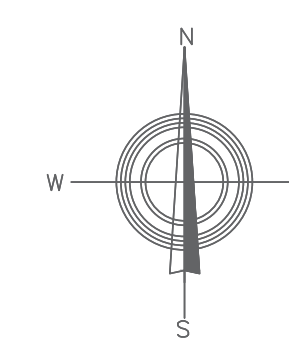

НОСИЛАЦ ПРИПРЕМЕ:

БРОЈКА И КОМУНИКАЦИЈА
БРЧКО ДИСТРИКТ
БЕЛКА БРЧКО ДИСТРИКТ
БЕЛКА БРЧКО ДИСТРИКТ
БЕЛКА БРЧКО ДИСТРИКТ

БРОЈКА И КОМУНИКАЦИЈА
БРЧКО ДИСТРИКТ
БЕЛКА БРЧКО ДИСТРИКТ
БЕЛКА БРЧКО ДИСТРИКТ
БЕЛКА БРЧКО ДИСТРИКТ

НОСИЛАЦ ИЗРАДЕ:

БРОЈКА И КОМУНИКАЦИЈА
БРЧКО ДИСТРИКТ
БЕЛКА БРЧКО ДИСТРИКТ
БЕЛКА БРЧКО ДИСТРИКТ
БЕЛКА БРЧКО ДИСТРИКТ

ПЛАНСКИ ДОКУМЕНТ:
РЕГУЛАЦИОНИ ПЛАН "ЗОНА РАДА И ИНДУСТРИЈЕ-БАЗА MCGOVERN" У БРЧКО ДИСТРИКТУ БИХ

КАРТА:
КАРТА ХИДРОТЕХНИЧКЕ СТРУКТУРЕ

ФАЗА: НАЦРТ ПЛАНА
ШИФРА: 13-107/21- РП
МАСШТАБ: 1:2500
БРОЈ ЛИСТА: 8

ЗАМЈЕНИК ДИРЕКТОРА:
САША ТАНИЋ, дипл.ек.

М.П.

ДАТУМ:
ДЕЦЕМБАР 2021.