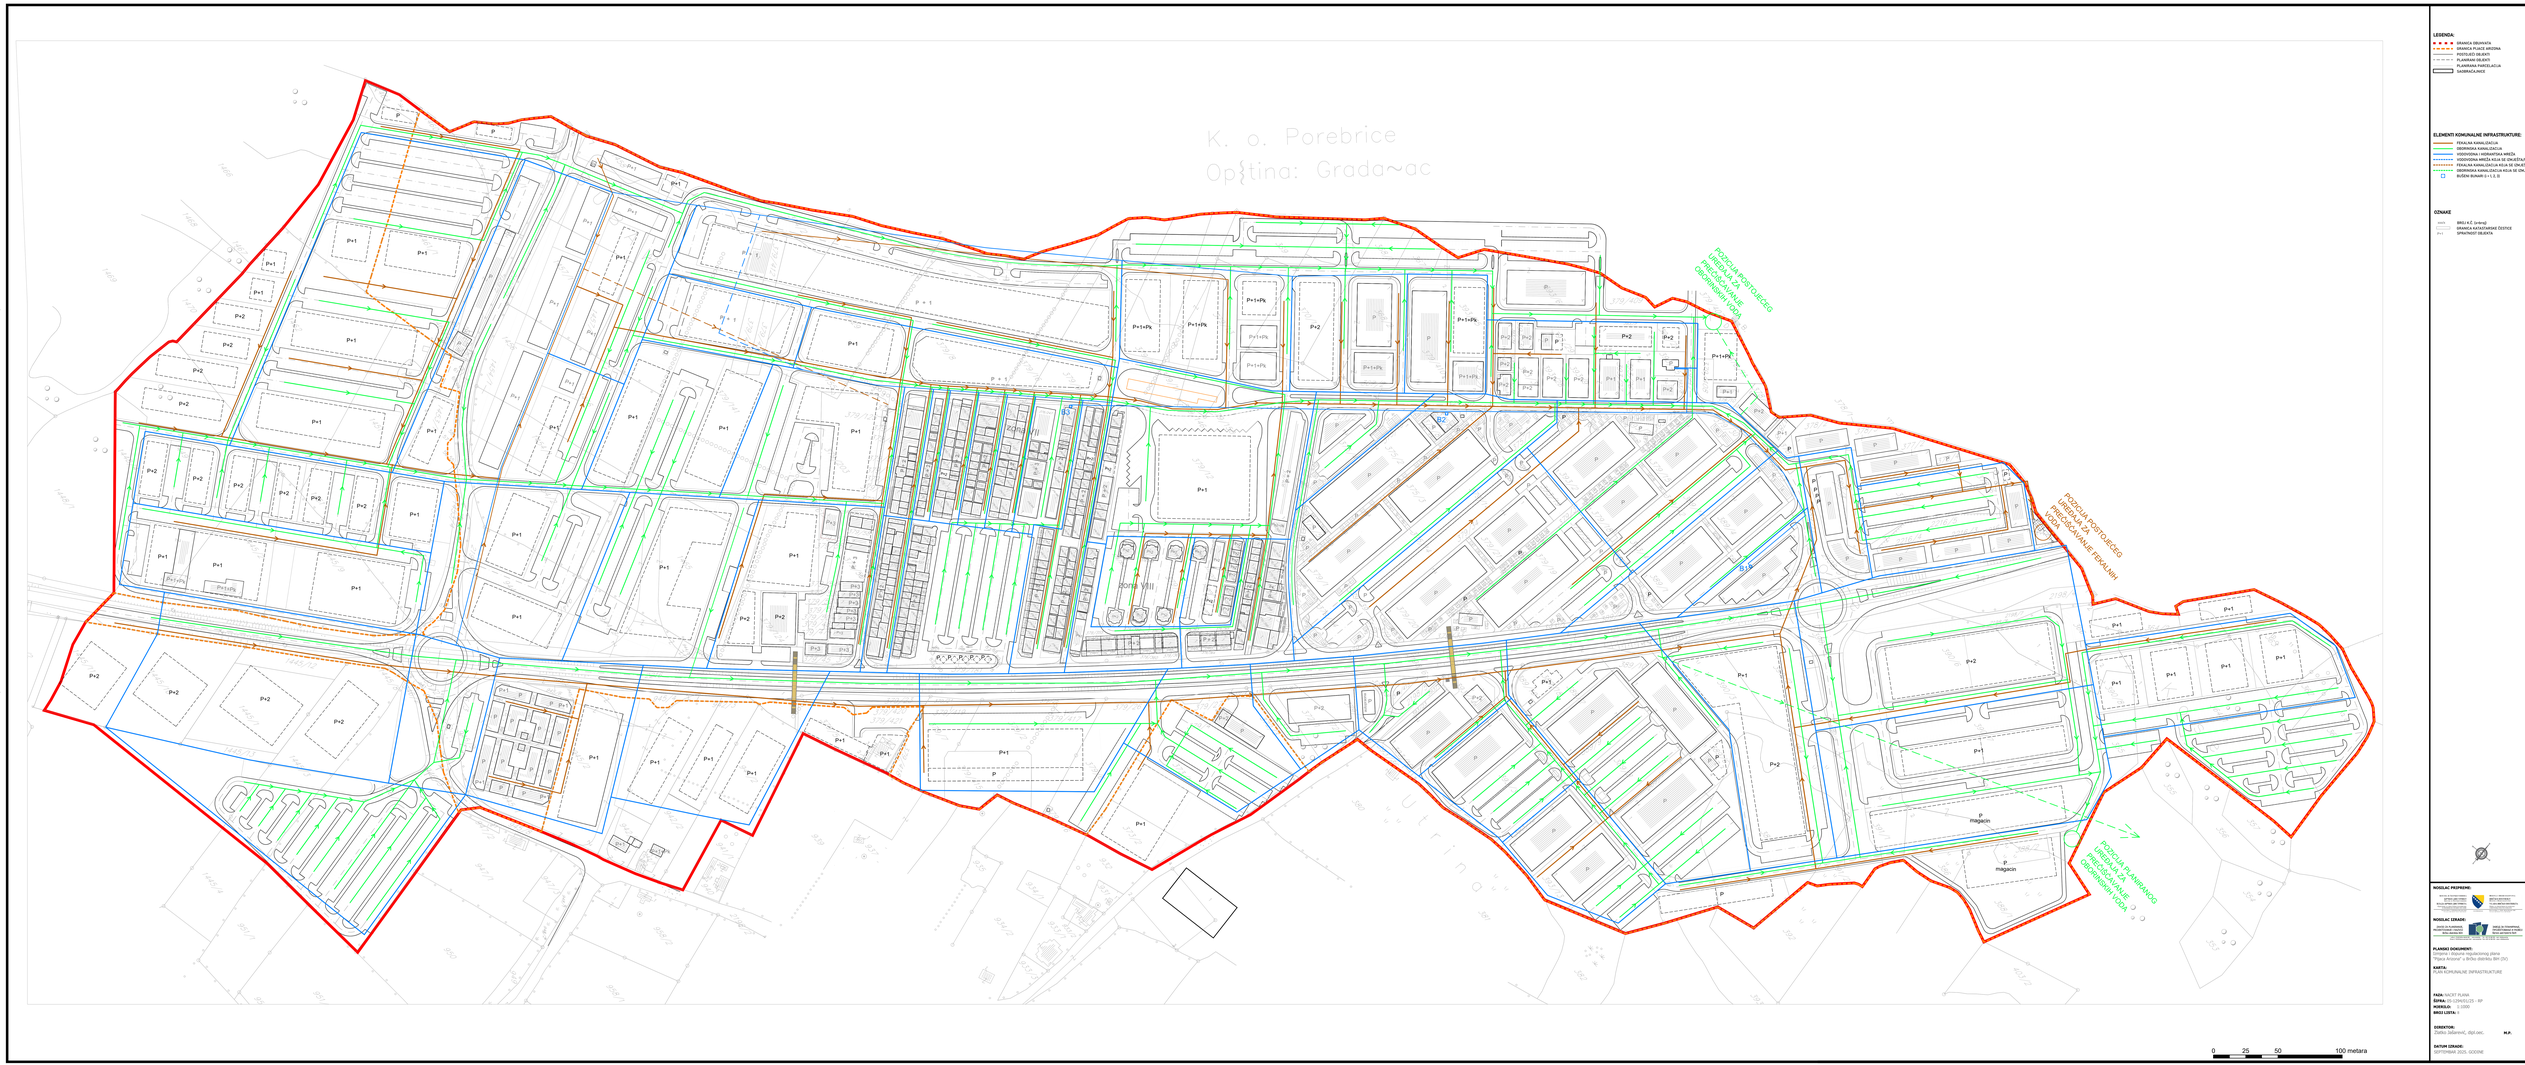

LEGENDA:

- GRANICA OBUHVATA
- GRANICA PLAN. NAMJENE
- POSTOJEĆI OBJEKTI
- PLANIRANI OBJEKTI
- PLANIRANA PARCELA ACLA

ELEMENTI KOMUNALNE INFRASTRUKTURE:

- FEKALNA KANALIZACIJA
- OBORINSKA KANALIZACIJA
- VODOVODNA I HIDRANTSKA MREŽA

OZNAKE:

- BROJ I K.Č. (u brojn.)
- GRANICA KATASTARSKE ČESTICE
- P+1 SPRATNOST OBJEKATA







PLANSKI DOKUMENT:

KARTA:
PLAN KOMUNALNE INFRASTRUKTURE

FAZA: NACRT PLANA
ŠIFRA: 01-12/HUS/125 - RP
MJERILO: 1:1000
BROJ LISTA: 1

DIREKTOR:
Zlatko Jelavović, dipl.oec.

M.P.

DATUM IZRADE:
SEPTEMBAR 2025. GODINE