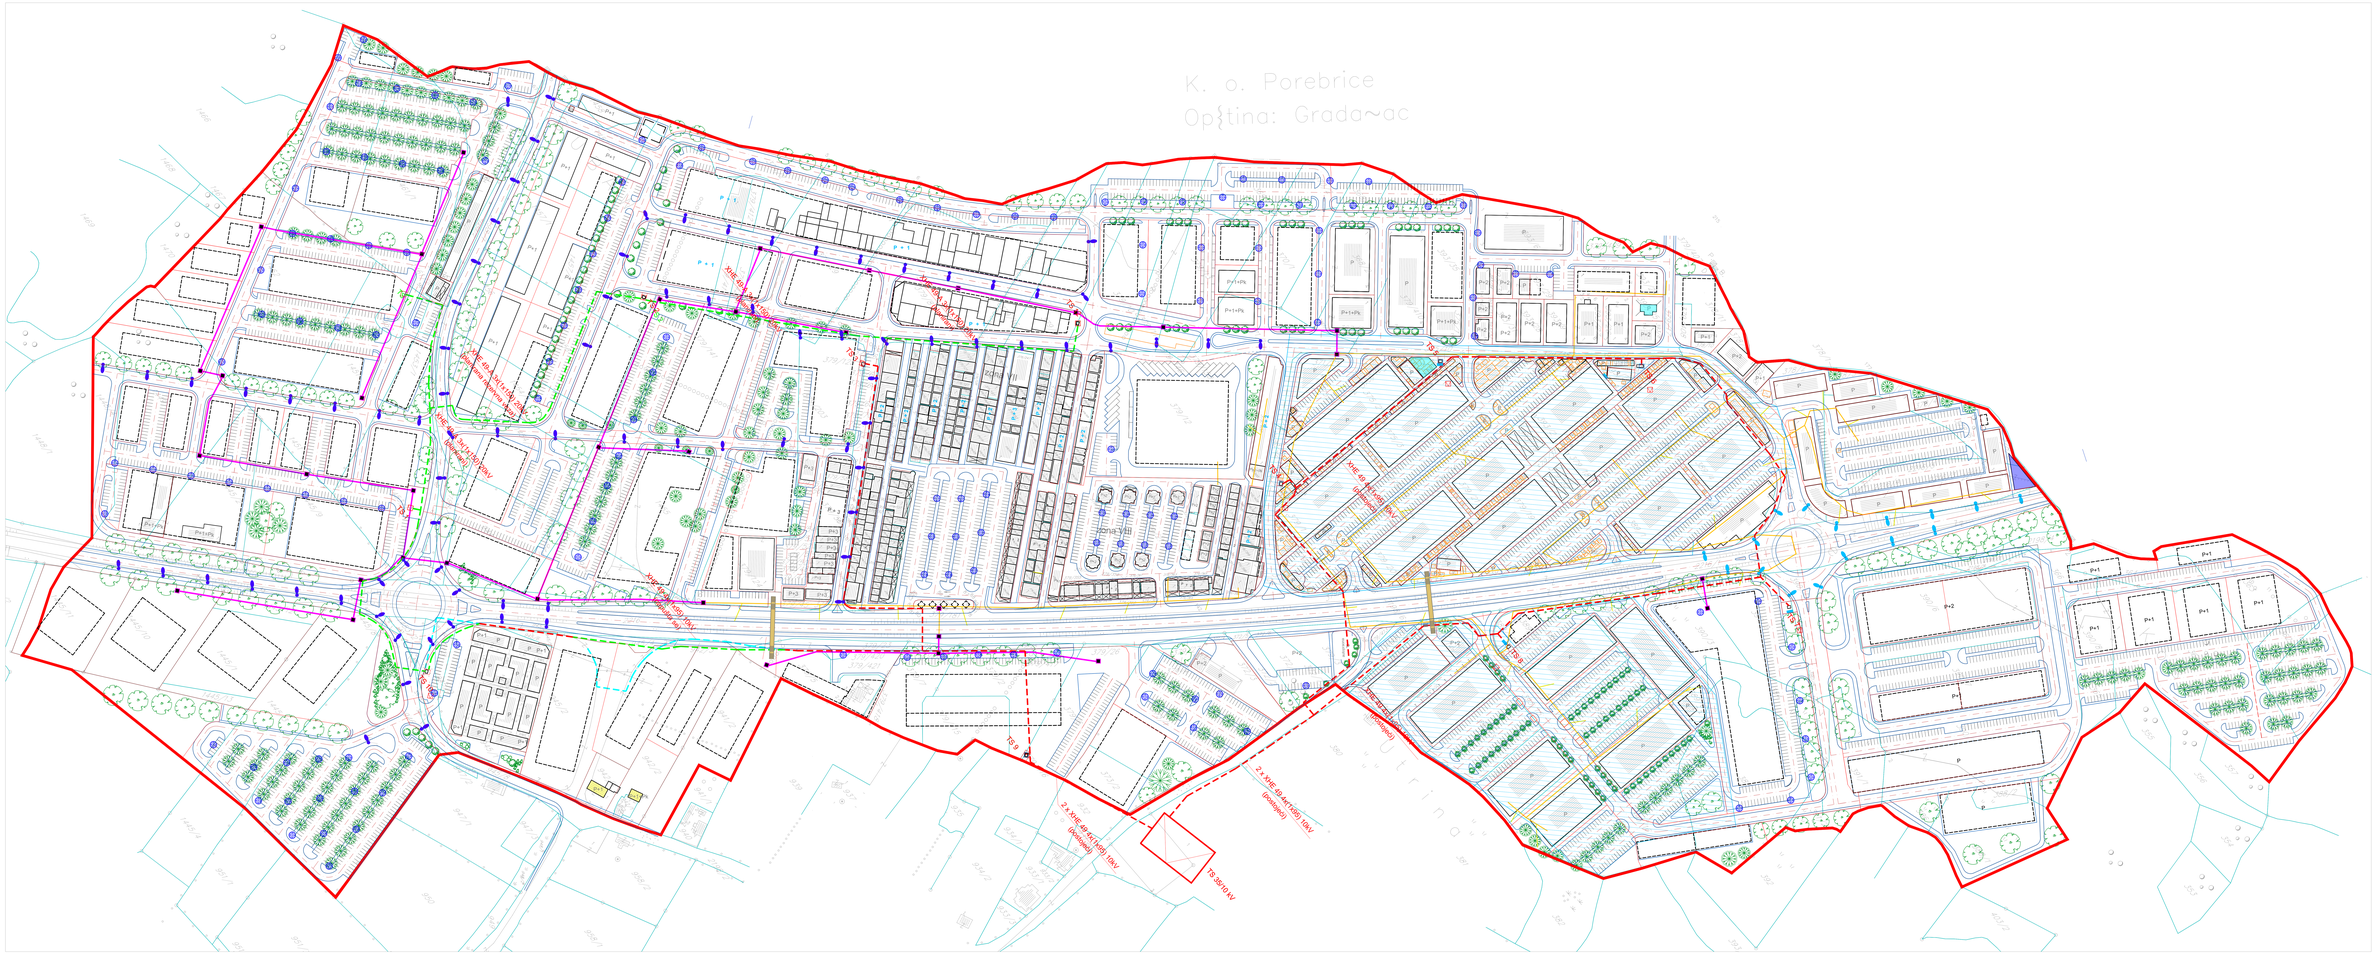

LEGENDA:

- GRANICA OBUHVATA
- GRANICA PLAČE ARENA
- PLANIRANI OBJEKTI I SADRŽAJI
- PLANIRANI OBJEKTI I SADRŽAJI
- SADRAŽAJNE
- ZELENE POVRŠINE
- POSTOJEĆI KOSIO
- PLANIRAN KOSIO
- EKSTENZIVNI ZELENILO
- VODENE POVRŠINE - ZAČEPIL,ZELENE POSTOJ. FASČAŠA PAJAMELA

ELEKTROENERGETSKA INFRASTRUKTURA

- POSTOJEĆI 10 kV KABLOVSKI VOD
- POSTOJEĆI 10 kV KABLOVSKI VOD - NAPUŠTA SE
- PLANIRAN 10 kV KABLOVSKI VOD
- POSTOJEĆA TS 10 (20)/0,4 kV
- PLANIRANA TS 10 (20)/0,4 kV SBB MINI
- ČVJETLJKA ZA CESTOVNO OSVJETLJENJE - POSTOJEĆE
- ČVJETLJKA ZA CESTOVNO OSVJETLJENJE - PLANIRANO
- ČVJETLJKA ZA OSVJETLJENJE PARKIRALIŠTA I SEKUNDARNIH CESTA - PLANIRANO
- ZONA RASVJETE NAPOJENA IZ POSTOJEĆIH RS
- TELEFONSKA KANALIZACIJA - IZVEDENO
- TELEFONSKA KANALIZACIJA - IZVEDENO
- TELEFONSKA KANALIZACIJA - PLANIRANO
- SNIMI TE KABLOVSKE KANALIZACIJE - PLANIRANO

OZNAKE

- 5005 BROJ K.Č. (k-broj)
- GRANICA KATASTARSKE ČESTICE

NOSILAC PREPREME:

GRAD ZAGREB
GRADSKI URED ZA PROSTORNO UREĐENJE, GRADNJU I ZAŠTITU OKOLIŠA
Trg Stjepana Tomaševića 1, 10000 ZAGREB

GRADSKI URED ZA PROSTORNO UREĐENJE, GRADNJU I ZAŠTITU OKOLIŠA
Trg Stjepana Tomaševića 1, 10000 ZAGREB

NOSILAC IZRADE:

ZELEN D.O.O. ZA ZAŠTITU PRIRODE, PROSTORNO PLANIRANJE I ZAŠTITU OKOLIŠA
Ulica Ivana Lučića 2, 10000 ZAGREB

NIKOLA TOMAŠEVIĆ, DIPL. ING. ELEKTROTEHNIKE
Ulica Ivana Lučića 2, 10000 ZAGREB

PLANSKI DOKUMENT:
Izmjene i dopune Urbanističkog plana
"Plaža Arena" u Brčko dijelu BEHCV

KARTA:
PLAN ELEKTROENERGETSKE INFRASTRUKTURE

FAZA: NACRT PLANA
ŠIFRA: 01-1294/01/21 - RP
MJERILO: 1:1000
BROJ LISTA: 01

DIREKTOR:
Zlatko Jakšević, dipl.oec.

M.P.

DATUM IZRADE:
SEPTEMBAR 2024.GODINE