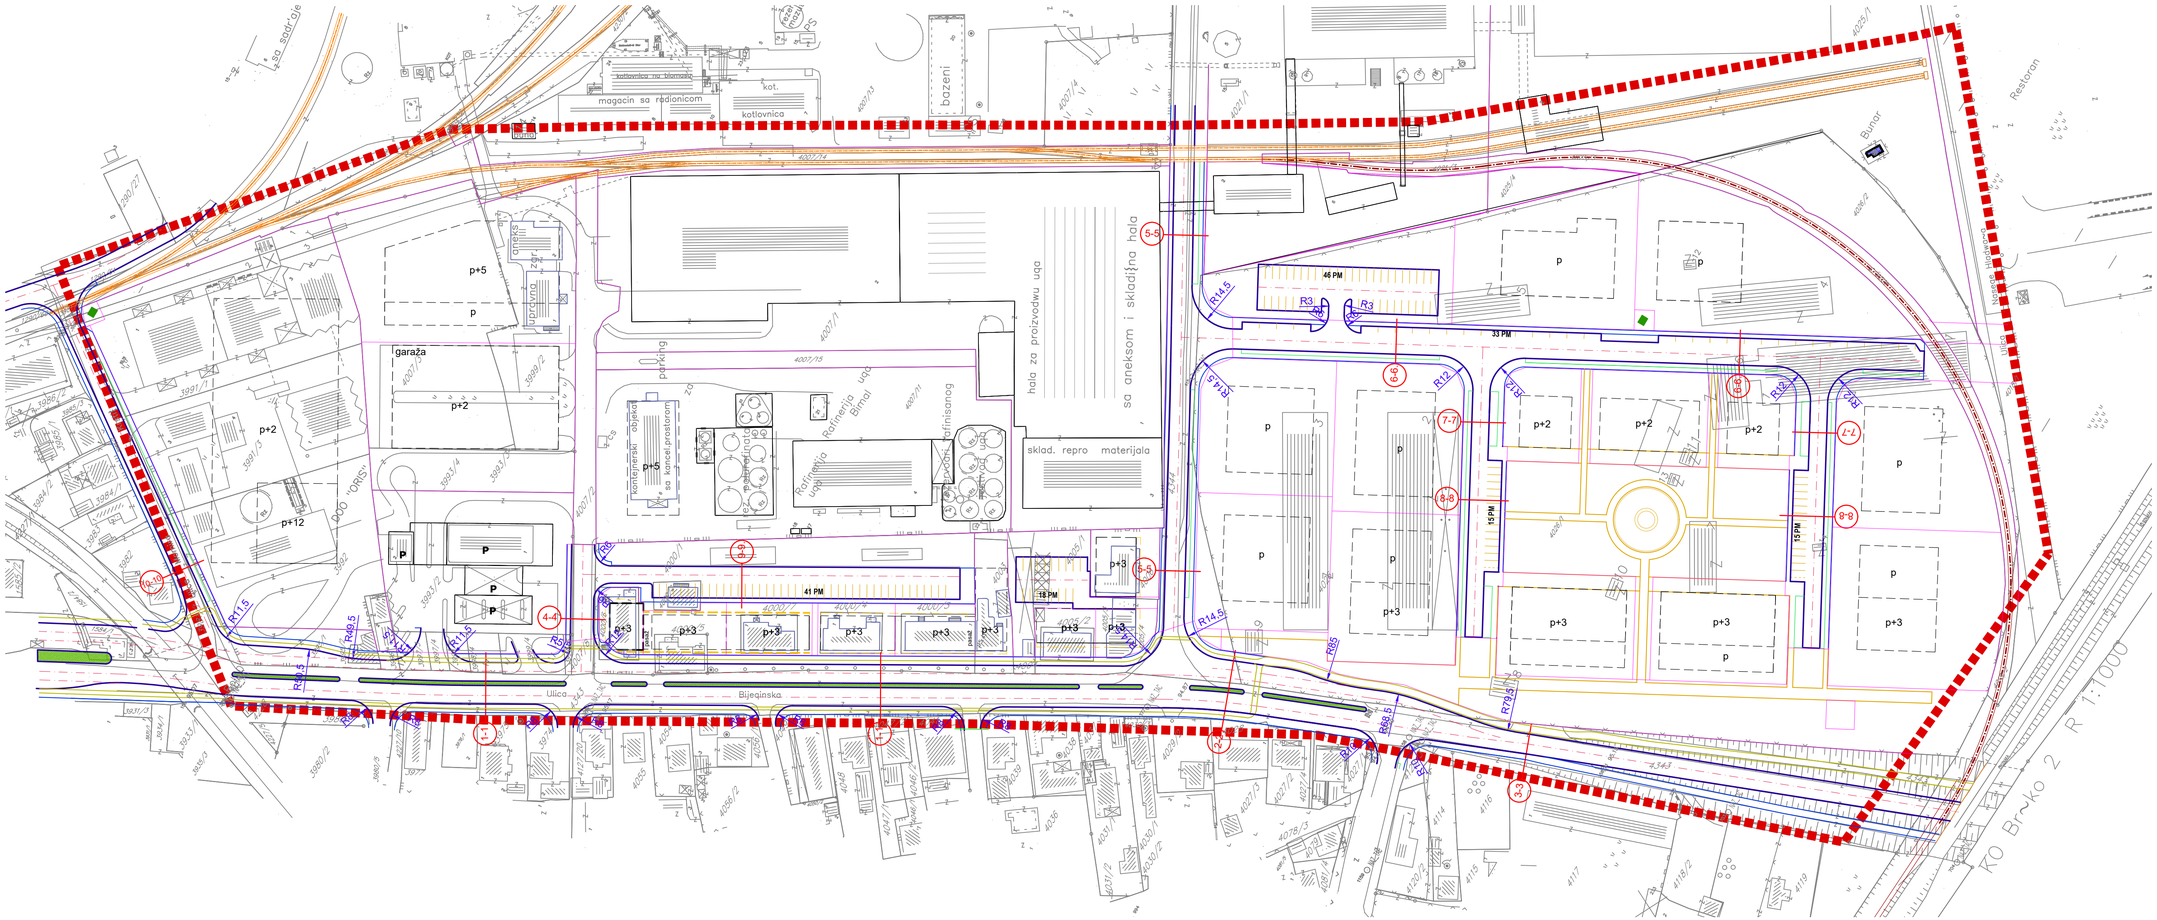

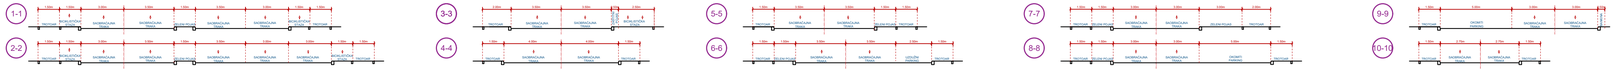

LEGENDA:

- GRANICA OBUHVATA
- GRANICA PARCELE
- POSTOJEĆI OBJEKTI
- PLANIRANI OBJEKTI U OBUHVATU

SAOBRAĆAJ

- GRANICA SAOBRAĆAJNICE
- OSA SAOBRAĆAJNICE
- GRANICA TROTOARA
- GRANICA ZELENOG POJASA
- GRANICA POŽELJNE POVRŠINE
- POSTOJEĆI KOLOSJEK
- PLANIRANI KOLOSJEK
- SAOBRAĆAJNICA
- ZELENI POJAS+TROTOAR
- PARKING

OZNAKE :

P+1	SPRATNOST OBJEKTA
xxx/x	BROJ K.Č. (x+broj)
	GRANICA KATASTARSKE ČESTICE
PM	PARKING MJESTO

NOSILAC PRIPREME:

BOSNA I HERCEGOVINA
BRČKO DISTRIKT
BOSNIA I HERCEGOVINA
VLADA BRČKO DISTRIKTA
VLADA BRČKO DISTRIKTA

NOSILAC IZRADE:

ZAVOD ZA PLANIRANJE, PROJEKTOVANJE I RAZVOJ
Brčko distrikta BiH

ZAVOD ZA PLANIRANJE, PROJEKTOVANJE I RAZVOJ
Brčko distrikta BiH

PLANSKI DOKUMENT:
REGULACIONI PLAN STAMBENOG NASELJA "BIJELJINSKA CESTA" U BRČKOM

KARTA:
SAOBRAĆAJNA INFRASTRUKTURA

FAZA: NACRT PLANA
ŠIFRA: 05-1053/25 - RP
MJERILO: 1:1000
BROJ LISTA: 08

DIREKTOR:
Zlatko Jašarević, dipl.oec. **M.P.**

DATUM IZRADE:
NOVEMBAR 2025. GODINE