


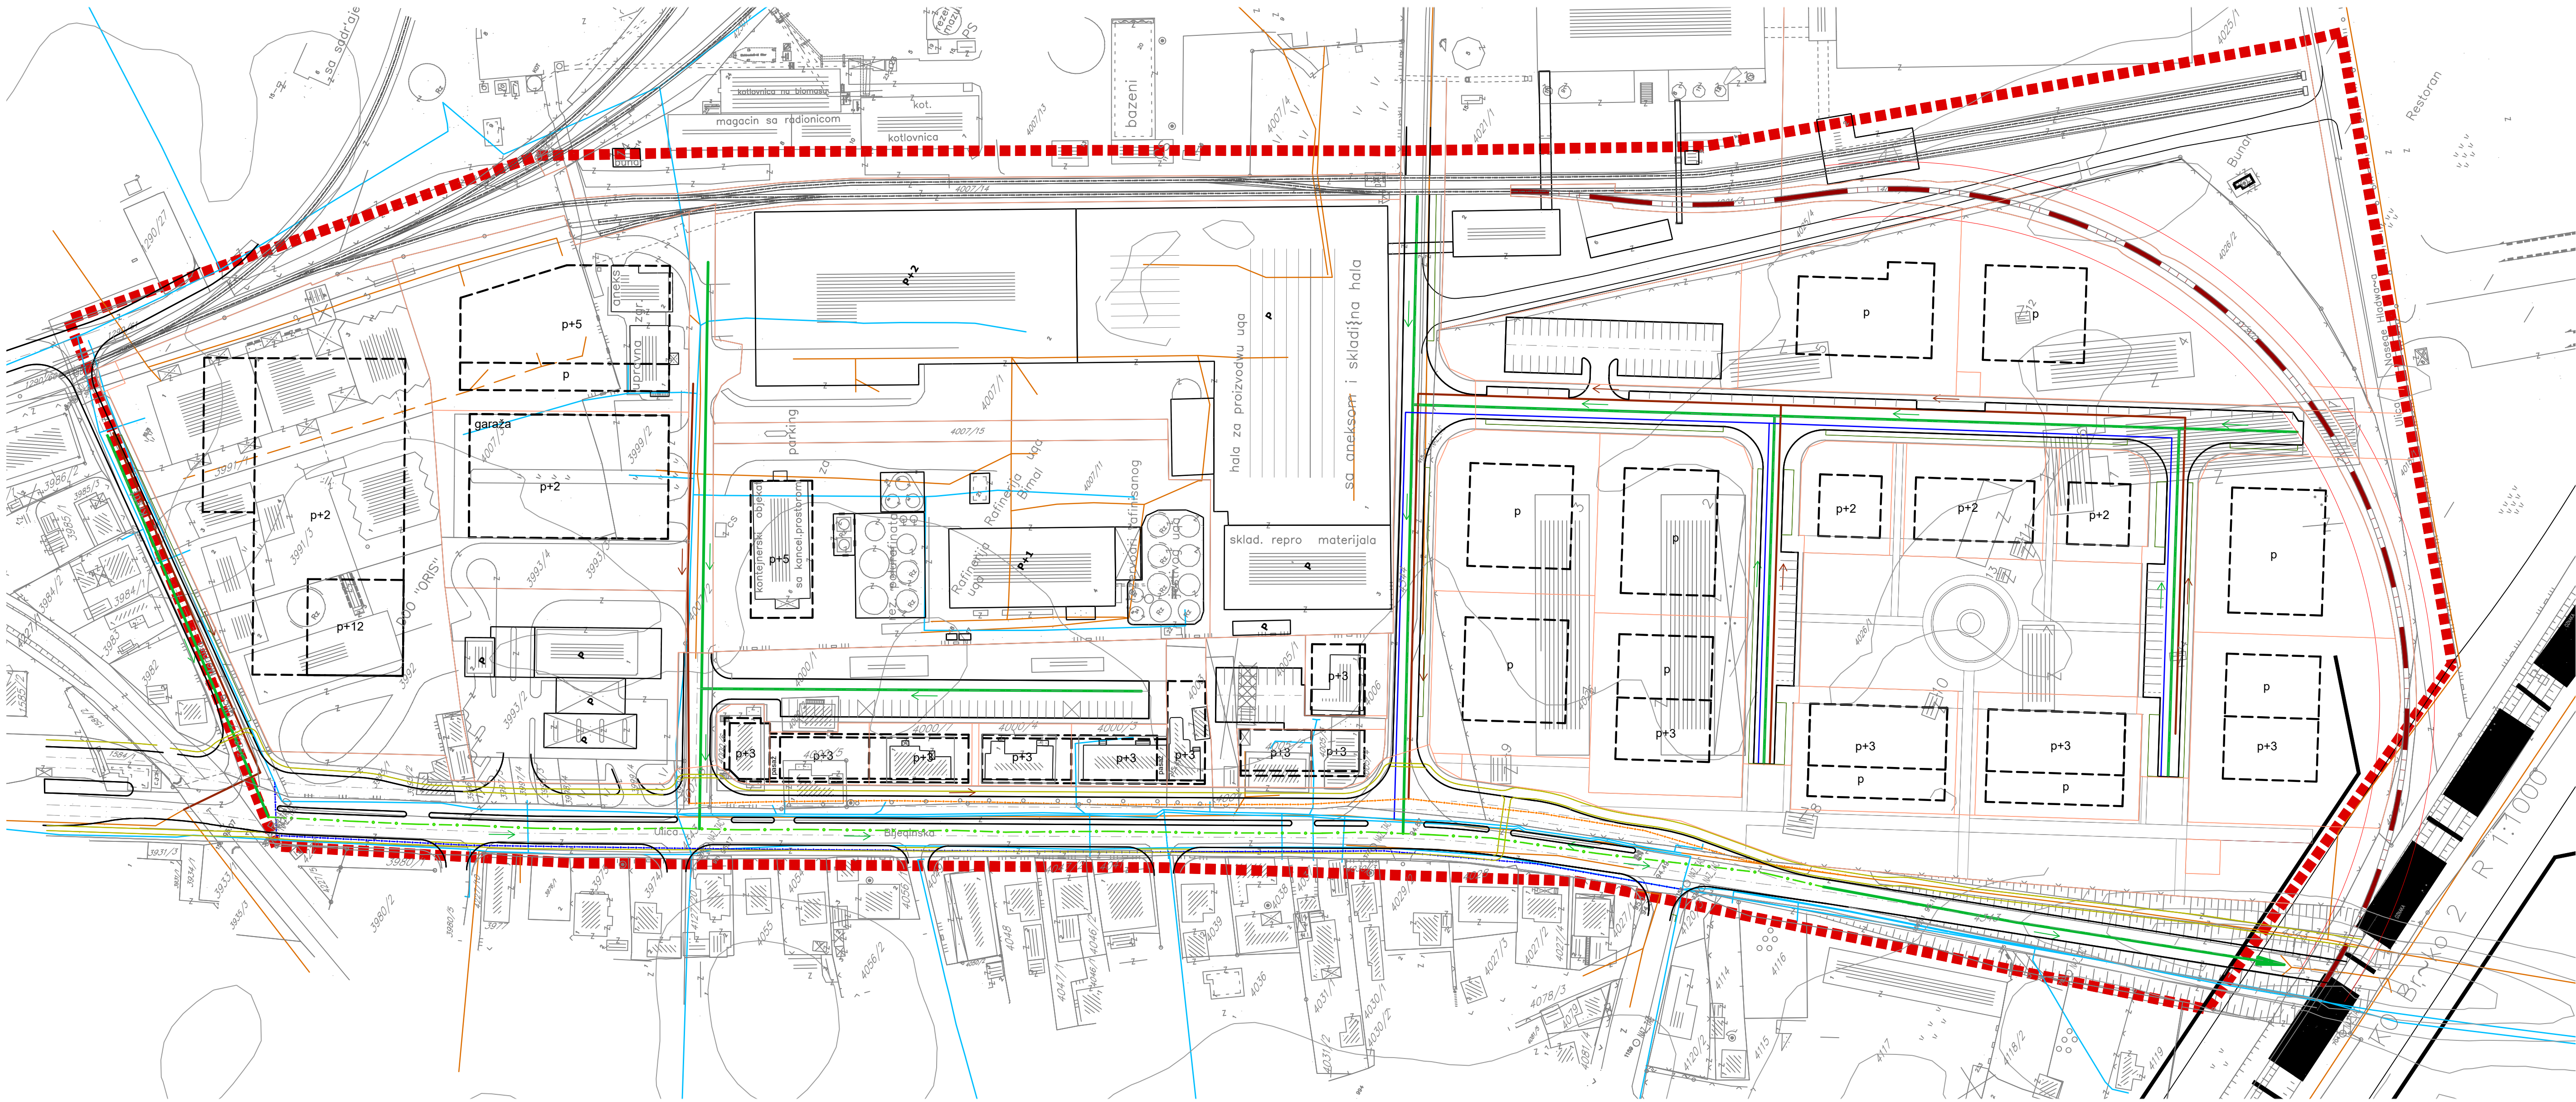

LEGENDA:

- GRANICA OBUHVATA
- POSTOJEĆI OBJEKTI U OBUHVATU
- PLANIRANI OBJEKTI U OBUHVATU
- SAOBRAĆAJNICE
- GRANICA TROTOARA
- BICIKLISTIČKA STAZA
- GRANICE PLANIRANIH PARCELA
- PRUGA industrijska planirana
- PRUGA industrijska postojeća
- PRUGA

ELEMENTI KOMUNALNE INFRASTRUKTURE

- POSTOJEĆA KANALIZACIJA
- POSTOJEĆI VODOVOD
- POSTOJEĆA KANALIZACIJA KOJA SE IZMIJENJIVAO/UKIDAO
- PLANIRANA FEKALNA KANALIZACIJA
- PLANIRANA OBORINSKA KANALIZACIJA
- PLANIRANA VODOVODNA MREŽA
- PROJEKTOVANA FEKALNA KANALIZACIJA
- PROJEKTOVANA OBORINSKA KANALIZACIJA
- VODOVOD PREDVIĐEN ZA REKONSTRUKCIJU (u skladu sa izrađenim Glavnim projektom)

OZNAKE

- P+1 SPRATNOST OBJEKTA
- xxx/x BROJ K.C. (x=broj)
- GRANICA KATASTRARSKÉ ČESTICE

NOSILAC PRIPREME:

BOŠNJA I HERCEGOVINA
BRČKO DISTRIKT
BRČKO I OKOLICA
VLADA BRČKO DISTRIKTA
POSREDOVANJE U PROMETU NEPOKRETNOSTI
POSREDOVANJE U PROMETU NEPOKRETNOSTI

BOŠNJA I HERCEGOVINA
BRČKO DISTRIKT
BRČKO I OKOLICA
VLADA BRČKO DISTRIKTA
POSREDOVANJE U PROMETU NEPOKRETNOSTI
POSREDOVANJE U PROMETU NEPOKRETNOSTI

NOSILAC IZRADE:

ZAVOD ZA PLANIRANJE, PROJEKTOVANJE I RAZVOJ
Brčko distrikta BiH

ZAVOD ZA PLANIRANJE, PROJEKTOVANJE I RAZVOJ
Brčko distrikta BiH

PLANSKI DOKUMENT:
REGULACIONI PLAN STAMBENOG
NASELJA "BIJEJLJINSKA CESTA" U BRČKOM

KARTA:
PLAN KOMUNALNE INFRASTRUKTURE

FAZA: NACRT PLANA
ŠIFRA: 05-1053/25 - RP
MJERILO: 1:1000
BROJ LISTA: 09

DIREKTOR:
Zlatko Jašarević, dipl.oec. **M.P.**

DATUM IZRADE:
NOVEMBAR 2025. GODINE