


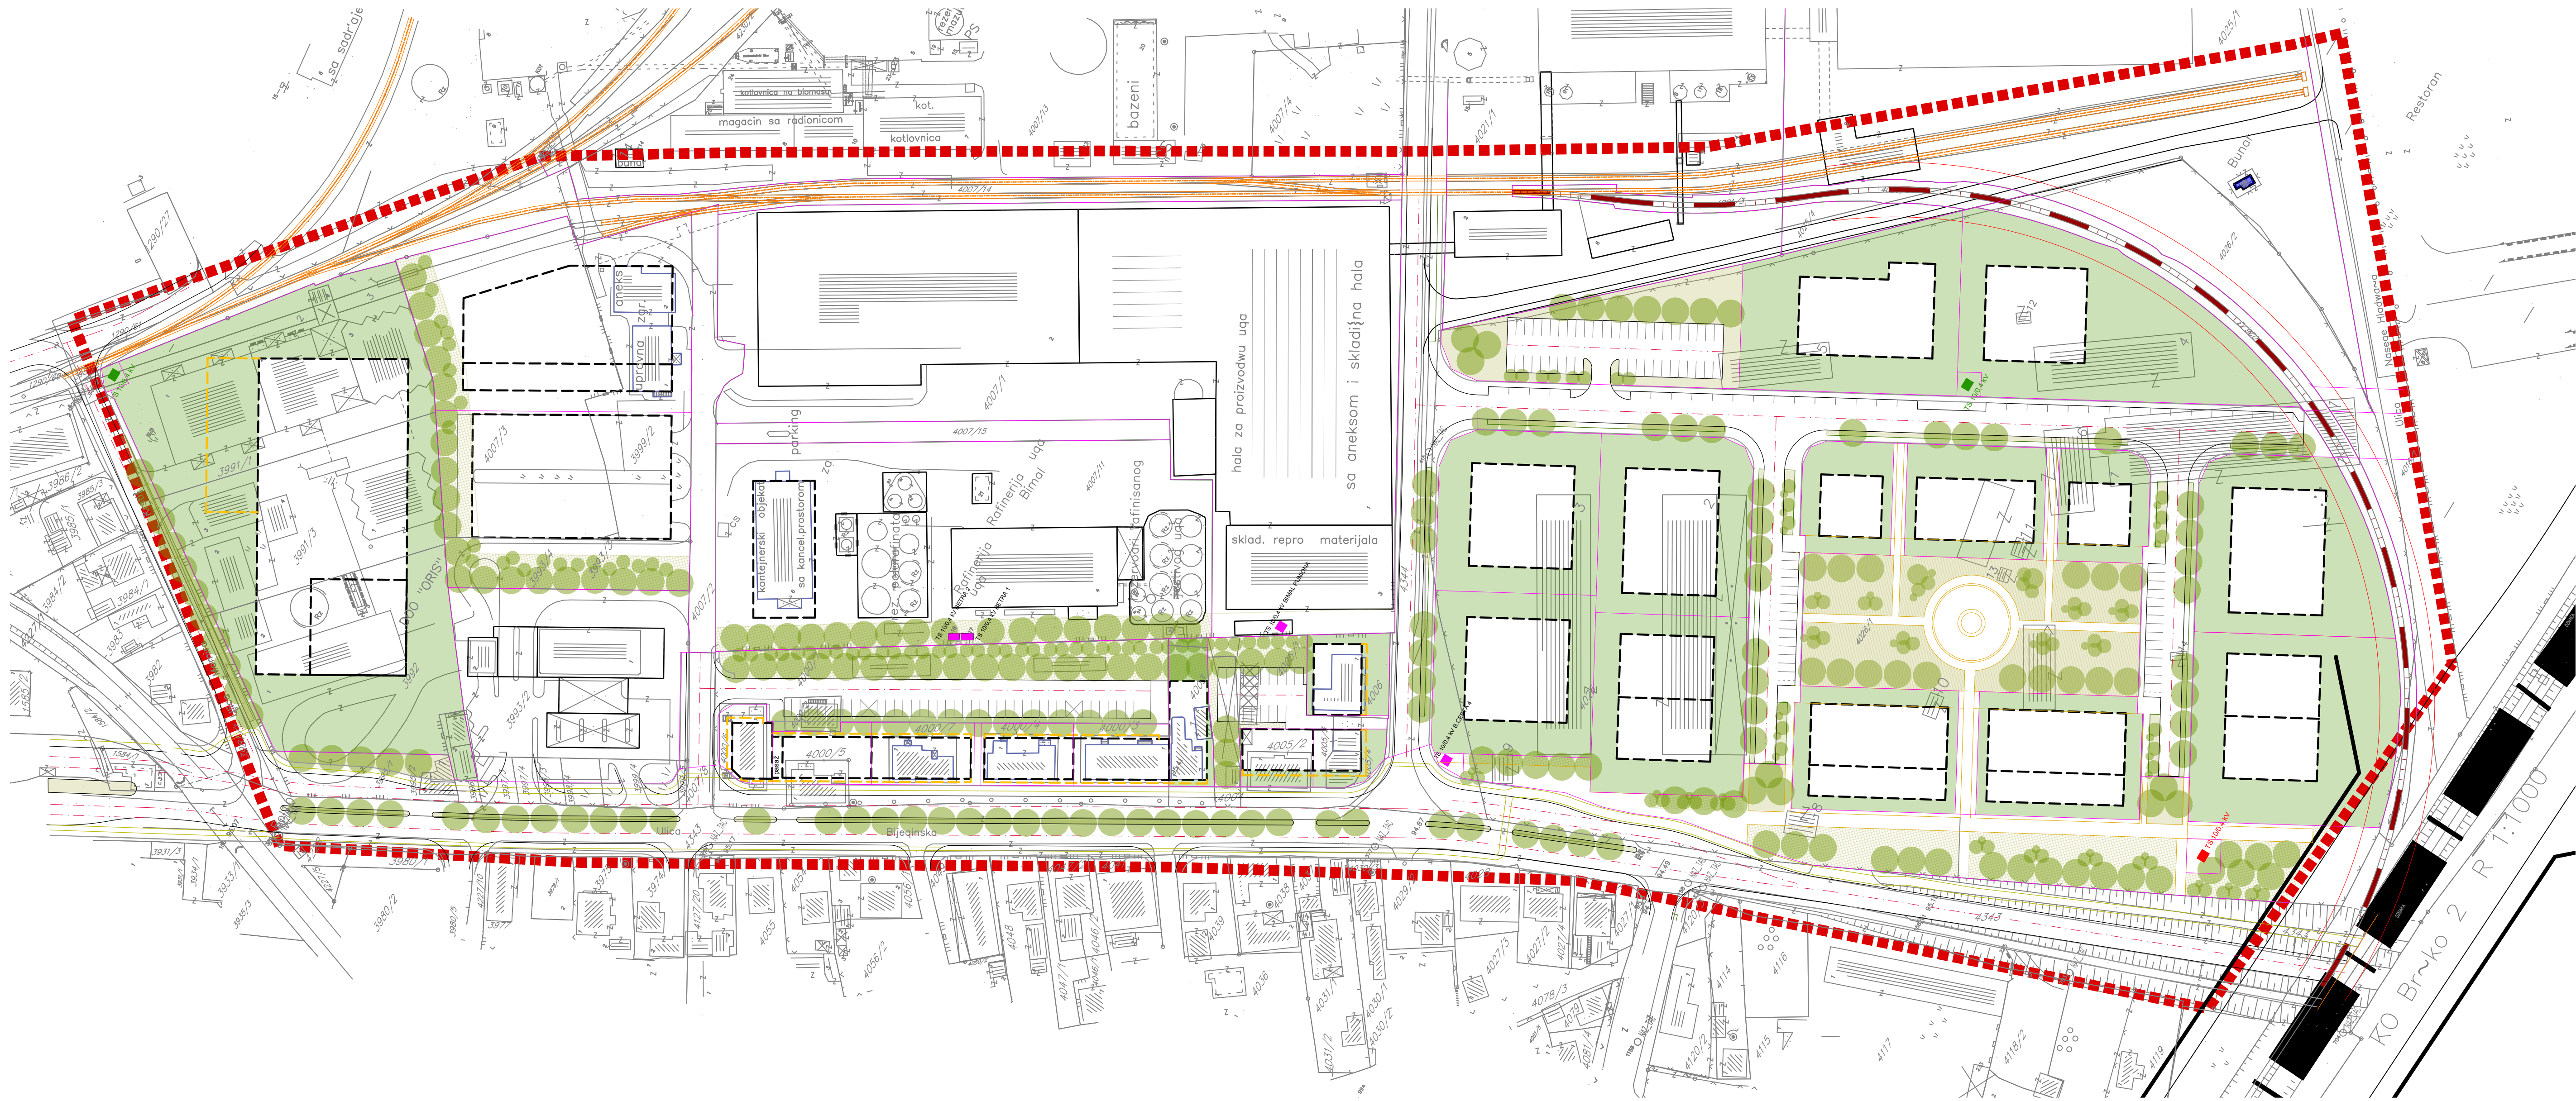


- LEGENDA:**
- GRANICA OBUHVATA
 - POSTOJEĆI OBJEKTI U OBUHVATU
 - PLANIRANI OBJEKTI U OBUHVATU
 - PLANIRANI OBJEKTI gabarit iznad prizemlja
 - POSTOJEĆI OBJ. /PLANIRANA SMJENA GRAD.FO. DA
 - BICIKLISTIČKA STAZA
 - SAOBRAĆAJNICE
 - GRANICA TROTOARA
 - PRUGA industrijska planirana
 - PRUGA industrijska postojeća
 - PRUGA
 - ZAŠTITNI POJAS PRUGE
 - PJEŠAČKE KOMUNIKACIJE
 - PLANIRANE GRANICE PARCELE

- ZELENI POJASEVI-ZAŠ.Z. SAOBRAĆAJNICA
- PARKOVSKJE POVRŠINE-OTVORENI Z. PROSTOR
- ZELENE POVRŠINE OGRANIČENOG KORIŠTENJA
- PRIVATNE ZELENE POVRŠINE

EKSTENZIVNO ZELENILO*

OZNAKE

- XXXX/X BROJ K.Č. (x=broj)
- GRANICA KATASTRARSKE ČESTICE

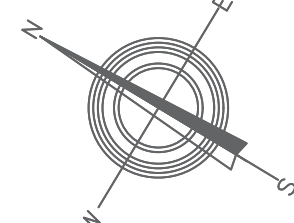

NOSILAC PRIPREME:

BOŠNA I HERCEGOVINA
BRČKO DISTRIKT
BRČKO I HERCEGOVINA
VLADA BRČKO DISTRIKTA
POSREDOVANJE U PROMETU NEPOKRETNOSTI
POSREDOVANJE U PROMETU NEPOKRETNOSTI
POSREDOVANJE U PROMETU NEPOKRETNOSTI

NOSILAC IZRADE:

ZAVOD ZA PLANIRANJE
PROJEKTOVANJE I RAZVOJ
BRČKO DISTRIKTA BH

PLANSKI DOKUMENT:

REGULACIONI PLAN STAMBENOG
NASELJA "BIJEJLJINSKA CESTA" U BRČKU

KARTA:

PLAN ZELENIH POVRŠINA

FAZA: NACRT PLANA

ŠIFRA: 05-1053/25 - RP

MJERILO: 1:1000

BROJ LISTA: 11

DIREKTOR:

Zlatko Jašarević, dipl.oec.

M.P.

DATUM IZRADE:

NOVEMBAR 2025. GODINE