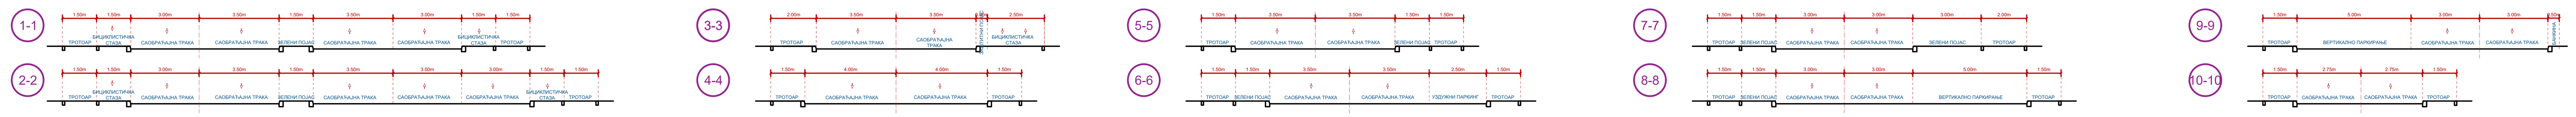

ЛЕГЕНДА:

- ГРАНИЦА ОБУХВАТА
- ГРАНИЦА ПАРЦЕЛЕ
- ПОСТОЈЕЋИ ОБЈЕКТИ
- ПЛАНИРАНИ ОБЈЕКТИ У ОБУХВАТУ

САОБРАЋАЈ :

- ГРАНИЦА САОБРАЋАЈНИЦЕ
- ОСА САОБРАЋАЈНИЦЕ
- ГРАНИЦА ТРОТОАРА
- ГРАНИЦА ЗЕЛЕНОГ ПОЈАСА
- ГРАНИЦА ПЈЕШАЧКЕ ПОВРШИНЕ
- ПОСТОЈЕЋИ ЖЕЉЕЗНИЧКИ КОЛОСЈЕ
- ПЛАНИРАНИ ЖЕЉЕЗНИЧКИ КОЛОСЈ
- САОБРАЋАЈНИЦА
- ЗЕЛЕНИ ПОЈАС+ТРОТОАР
- ПАРКИНГ

ОЗНАКЕ :

П+1	СПРАТНОСТ ОБЈЕКТА
xxx/x	БРОЈ К.Ч. (x=број)
	ГРАНИЦА КАТАСТАРСКЕ ЧЕСТИЦЕ
ПМ	ПАРКИНГ МЈЕСТО

НОСИЛАЦ ПРИПРЕМЕ:

Босна и Херцеговина / Брчко дистрикт Босне и Херцеговине / Влада Брчко дистрикта / Одјељење за просторно планирање и имовинско правне послове

Bosna i Hercegovina / Brčko distrikt Bosne i Hercegovine / Vlada Brčko distrikta / Odjel za prostorno planiranje i imovinsko pravne poslove

Булевар Мира 1. 76100 Брчко Дистрикт БиХ Телефон: 049 240 817. Факс: 049 240 691.
www.bdcentral.net
Bulevar Mira 1. 76100 Brčko Distrikt BiH Telefon: 049 240 817. Faks: 049 240 691.

НОСИЛАЦ ИЗРАДЕ:

ZAVOD ZA PLANIRANJE, PROJEKTOVANJE I RAZVOJ Brčko distrikta BIH

ЗАВОД ЗА ПЛАНИРАЊЕ, ПРОЈЕКТОВАЊЕ И РАЗВОЈ Брчко дистрикта БиХ

Lučka 2, 76100 Brčko distrikt BiH - www.zavod.ba - Tel: +387 49 580 950 - mail: info@zavod.ba
Лучка 2, 76100 Брчко дистрикт БиХ - www.zavod.ba - Тел:+387 49 580 950 - меил: info@zavod.ba

ПЛАНСКИ ДОКУМЕНТ:
РЕГУЛАЦИОНИ ПЛАН СТАМБЕНОГ НАСЕЉА "БИЈЕЉИНСКА ЦЕСТА" У БРЧКОМ

КАРТА:
САОБРАЋАЈНА ИНФРАСТРУКТУРА

ФАЗА: НАЦРТ ПЛАНА
ШИФРА: 05-1053/25 - РП
РАЗМЈЕРА: 1:1000
БРОЈ ЛИСТА: 08

ДИРЕКТОР:
Златко Јашаревић, дипл.оец. **М.П.**

ДАТУМ ИЗРАДЕ:
НОВЕМБАР 2025. ГОДИНЕ