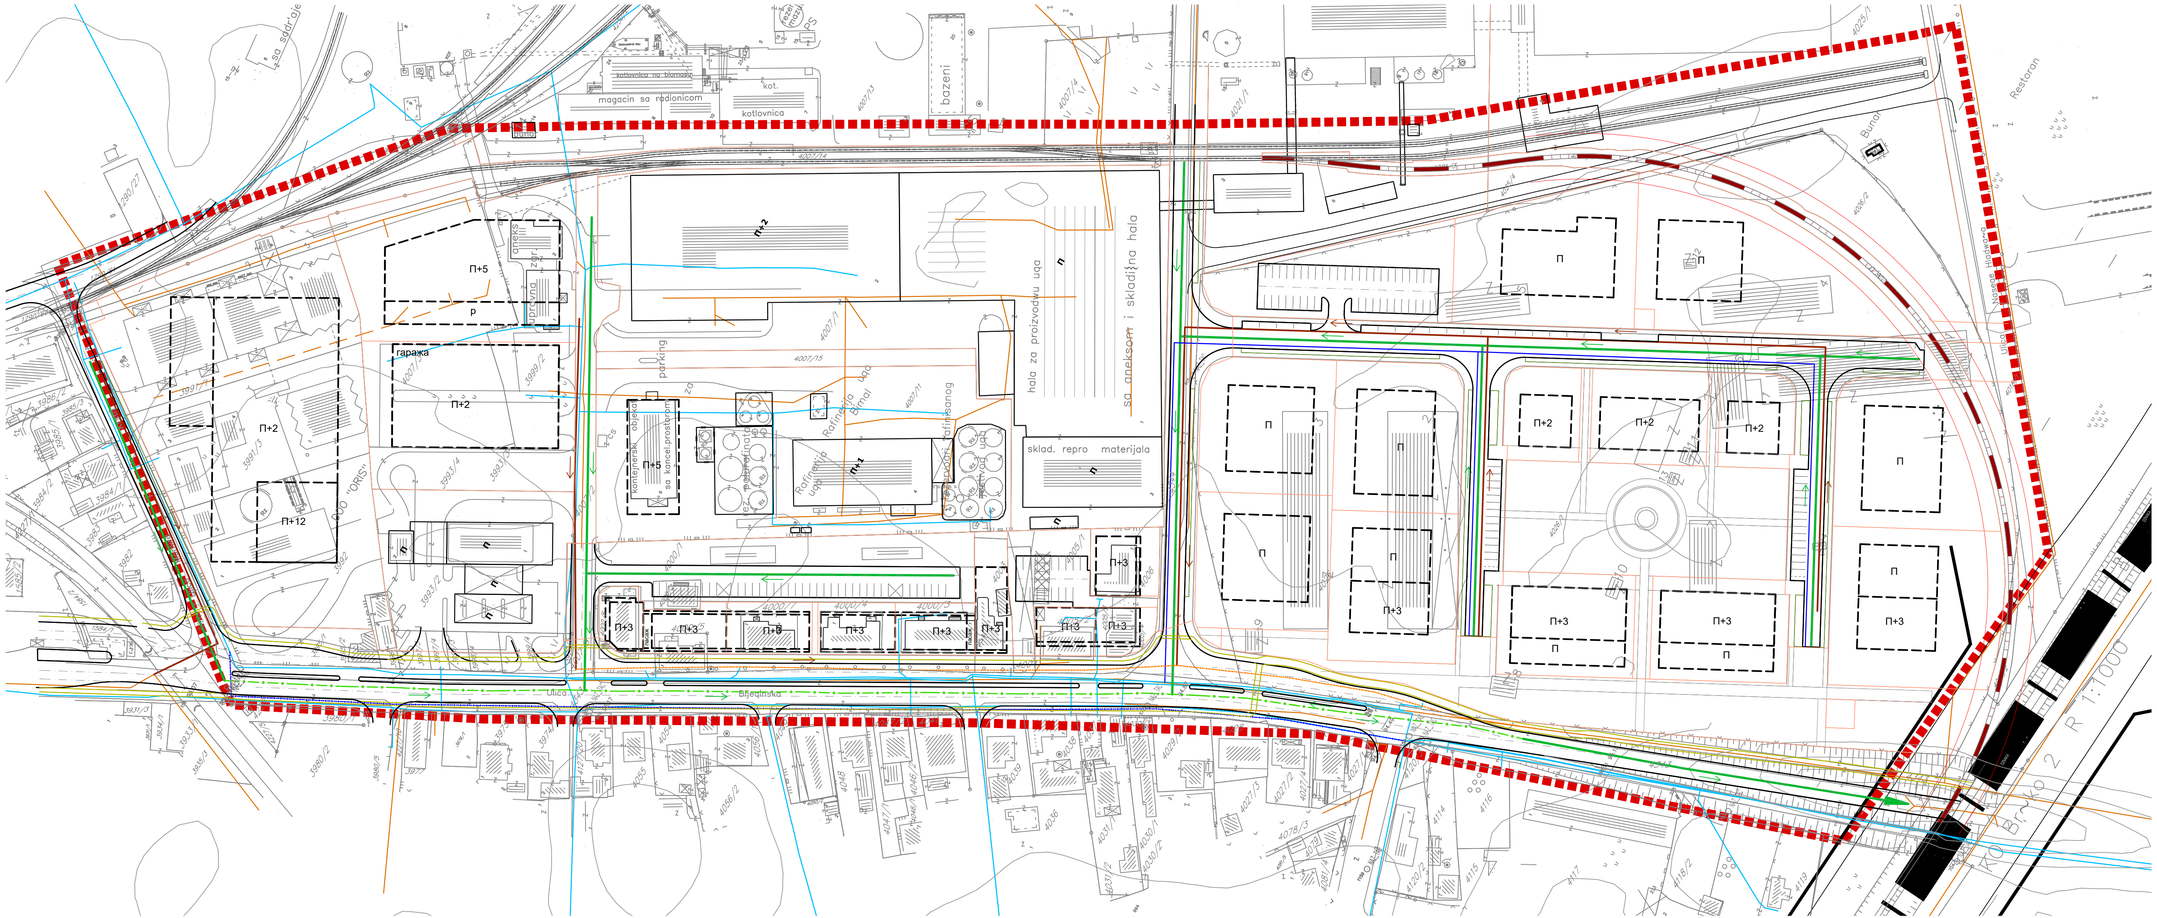

ЛЕГЕНДА:

- ГРАНИЦА ОБУХВАТА
- ПОСТОЈЕЋИ ОБЈЕКТИ У ОБУХВАТУ
- ПЛАНИРАНИ ОБЈЕКТИ У ОБУХВАТУ
- САОБРАЋАЈНИЦЕ
- ГРАНИЦА ТРОТОАРА
- БИЦИКЛИСТИЧКА СТАЗА
- ГРАНИЦЕ ПЛАНИРАНИХ ПАРЦЕЛА
- ПРУГА индустријска планирана
- ПРУГА индустријска постојећа
- ПРУГА

ЕЛЕМЕНТИ КОМУНАЛНЕ ИНФРАСТРУКТУРЕ

- ПОСТОЈЕЋА КАНАЛИЗАЦИЈА
- ПОСТОЈЕЋИ ВОДОВОД
- ПОСТОЈЕЋА КАНАЛ. КОЈА СЕ ИЗМЈЕШТА/УКИДА
- ПЛАНИРАНА ФЕКАЛНА КАНАЛИЗАЦИЈА
- ПЛАНИРАНА ОБОРИНСКА КАНАЛИЗАЦИЈА
- ПЛАНИРАНА ВОДОВОДНА МРЕЖА
- ПРОЈЕКТОВАНА ФЕКАЛНА КАНАЛИЗАЦИЈА
- ПРОЈЕКТОВАНА ОБОРИНСКА КАНАЛИЗАЦИЈА
- ВОДОВОД ПРЕДВИЂЕН ЗА РЕКОНСТРУКЦИЈУ (У складу са израђеним Главним пројектом)

ОЗНАКЕ

- П+1 — СПРАТНОСТ ОБЈЕКТА
- xxx/x — БРОЈ К.Ч. (x+број)
- ГРАНИЦА КАТАСТАРСКЕ ЧЕСТИЦЕ

НОСИЛАЦ ПРИПРЕМЕ:

Босна и Херцеговина
БРЧКО ДИСТРИКТ
Босна и Херцеговина
ВЛАДА БРЧКО ДИСТРИКТА
Одјељење за просторно уређивање
Одјељење за стамбено комунални послови
Трг Босне и Херцеговине бр. 1, Брчко

Босна и Херцеговина
БРЧКО ДИСТРИКТ
Босна и Херцеговина
VLADA BRČKO DISTRIKTA
ODJELJENJE ZA PROSTORNO UREĐENJE
ODJELJENJE ZA STAMBENO KOMUNALNE POSLOVE
Trg Bosne i Hercegovine br. 1, Brčko

НОСИЛАЦ ИЗРАДЕ:

ЗАВОД ЗА ПЛАНИРАЊЕ, ПРОЈЕКТОВАЊЕ И РАЗВОЈ
Брчко дистрикта БХ

ЗАВОД ЗА ПЛАНИРАЊЕ, ПРОЈЕКТОВАЊЕ И РАЗВОЈ
Брчко дистрикта БиХ

Улица 1. Ново Брчко дистрикт БХ – www.zavod.ba – Тел: +387 49 300 500 – email: info@zavod.ba
Улица 1. Нова Брчко дистрикт БиХ – www.zavod.ba – Тел: +387 49 300 500 – mail: info@zavod.ba

ПЛАНСКИ ДОКУМЕНТ:
РЕГУЛАЦИОНИ ПЛАН СТАМБЕНОГ НАСЕЉА "БИЈЕЉИНСКА ЦЕСТА" У БРЧКОМ

КАРТА:
ПЛАН КОМУНАЛНЕ ИНФРАСТРУКТУРЕ

ФАЗА: НАЦРТ ПЛАНА
ШИФРА: 05-1053/25 - РП
РАЗМЈЕРА: 1:1000
БРОЈ ЛИСТА: 09

ДИРЕКТОР:
Златко Јашаревић, дипл.оец.. **М.П.**

ДАТУМ ИЗРАДЕ:
НОВЕМБАР 2025. ГОДИНЕ