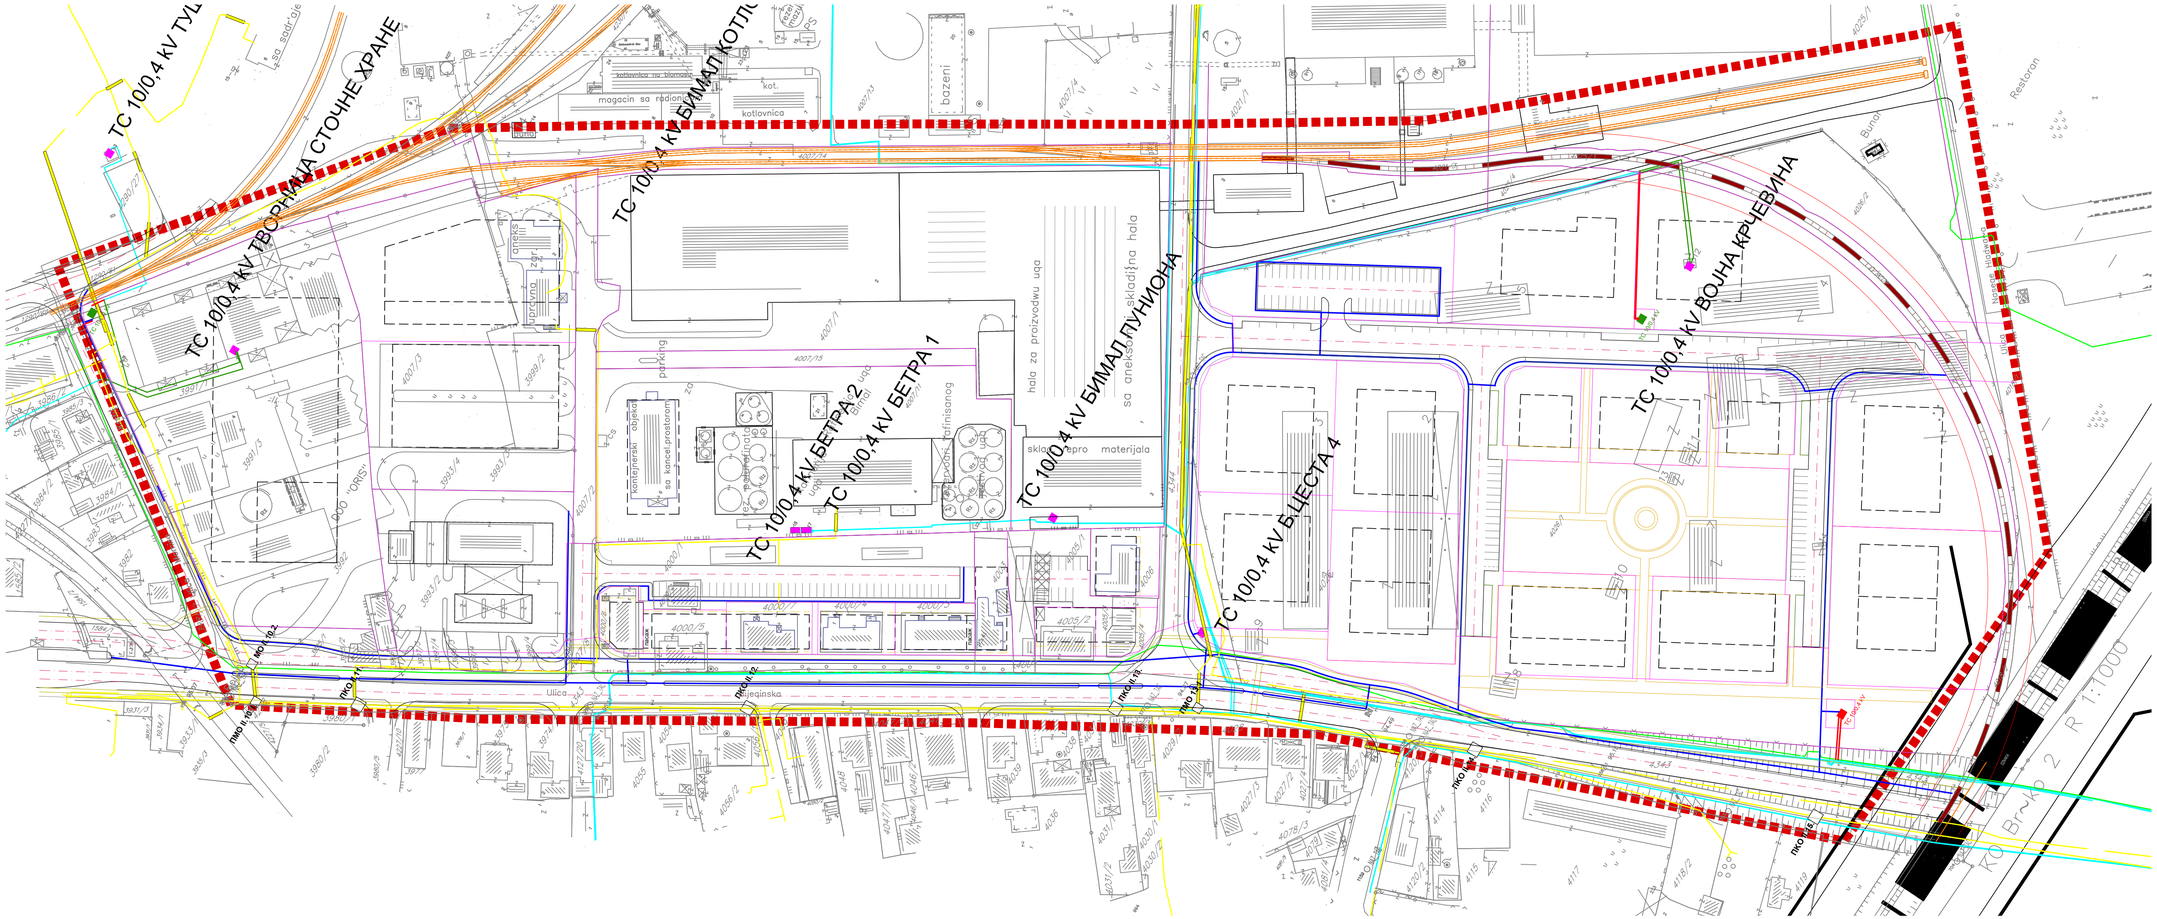

ЛЕГЕНДА:

- ГРАНИЦА ОБУХВАТА
- ПОСТОЈЕЋИ ОБЈЕКТИ У ОБУХВАТУ
- ПЛАНИРАНИ ОБЈЕКТИ У ОБУХВАТУ
- ПЛАНИРАНИ ОБЈЕКТИ габарити изнад приземља
- ПОСТОЈЕЋИ ОБЈ. /ПЛАНИРАНА СМЈЕНА ГРАЂ.ФОНДА
- БИЦИКЛИСТИЧКА СТАЗА
- САОБРАЋАЈНИЦЕ
- ГРАНИЦА ТРОТОАРА
- ПРУГА индустријска планирана
- ПРУГА индустријска постојећа
- ПРУГА
- ЗАШТИТИНИ ПОЈАС ПРУГЕ
- ПЈЕШАЧКЕ КОМУНИКАЦИЈЕ
- ПОСТОЈЕЋЕ ГРАНИЦЕ ПАРЦЕЛА
- ПЛАНИРАНЕ ГРАНИЦЕ ПАРЦЕЛА

ОЗНАКЕ

- xxx/x БРОЈ К.Ч. (x=број)
- ГРАНИЦА КАТАСТАРСКЕ ЧЕСТИЦЕ

ЕЛЕМЕНТИ ЕЛЕКТРОЕНЕРГЕТСКЕ ИНФРАСТРУКТУРЕ

- ПЛАНИРАНА ТРАСА НН МРЕЖЕ И ЈАВНЕ РАСВЈЕТЕ
- ПОСТОЈЕЋИ ДАЛЕКОВОД 10 kV ПОДЗЕМНО
- ПЛАНИРАНИ ДАЛЕКОВОД 10 kV ПОДЗЕМНО
- ПОСТ. ДАЛЕКОВОД 10 kV ПОДЗЕМНО КОЈИ СЕ УКИДА
- ПОСТОЈЕЋИ ДАЛЕКОВОД 35 kV ПОДЗЕМНО
- ПЛАНИРАНА ТС 10/0.4 kV
- ПОСТОЈЕЋА ТС 10/0.4 kV
- ИЗМЈЕШТЕНА ТС 10/0.4 kV
- ПОСТОЈЕЋА ТРАСА ТЕЛЕКОМУНИКАЦИОНЕ МРЕЖЕ

НОСИЛАЦ ПРИПРЕМЕ:

Босна и Херцеговина
БРЧКО ДИСТРИКТ
Босна и Херцеговина
ВЛАДА БРЧКО ДИСТРИКТА
Одјељење за просторно уређење
Одјељење за грађевинске дозволе
Одјељење за стамбене послове
и послове земљишне евиденције
Трг Српске војске бр. 1, Брчко, Босна и Херцеговина
Тел: +387 49 316 100 Факс: +387 49 316 101

Bosna i Hercegovina
BRČKO DISTRIKT
Bosna i Hercegovina
VLADA BRČKO DISTRIKTA
Odjeljenje za prostorno uređenje
Odjeljenje za građevinske dozvole
Odjeljenje za stambene poslove
i poslove zemljišne evidencije
Trg Srpske vojske br. 1, Brčko, Bosna i Hercegovina
Tel: +387 49 316 100 Fax: +387 49 316 101

НОСИЛАЦ ИЗРАДЕ:

ZAVOD ZA PLANIRANJE, PROJEKTOVANJE I RAZVOJ
Brčko distrikta BIH

Luka 2, 76100 Brčko distrikt BiH — www.zavod.ba — Tel: +387 49 200 500 - mail: info@zavod.ba
Broć 2, 76100 Brčko distrikt BiH - www.zavod.ba - Tel: +387 49 200 500 - mail: info@zavod.ba

ЗАВОД ЗА ПЛАНИРАЊЕ, ПРОЈЕКТОВАЊЕ И РАЗВОЈ
Брчко дистрикта БиХ

Luka 2, 76100 Brčko distrikt BiH — www.zavod.ba — Tel: +387 49 200 500 - mail: info@zavod.ba
Broć 2, 76100 Brčko distrikt BiH - www.zavod.ba - Tel: +387 49 200 500 - mail: info@zavod.ba

ПЛАНСКИ ДОКУМЕНТ:
РЕГУЛАЦИОНИ ПЛАН СТАМБЕНОГ НАСЕЉА "БИЈЕЉИНСКА ЦЕСТА" У БРЧКОМ

КАРТА:
ПЛАН ЕНЕРГЕТСКЕ И ТК ИНФРАСТРУКТУРЕ

ФАЗА: НАЦРТ ПЛАНА
ШИФРА: 05-1053/25 - РП
РАЗМЈЕРА: 1:1000
БРОЈ ЛИСТА: 10

ДИРЕКТОР:
Златко Јашаревић, дипл.оец. **М.П.**

ДАТУМ ИЗРАДЕ:
НОВЕМБАР 2025. ГОДИНЕ