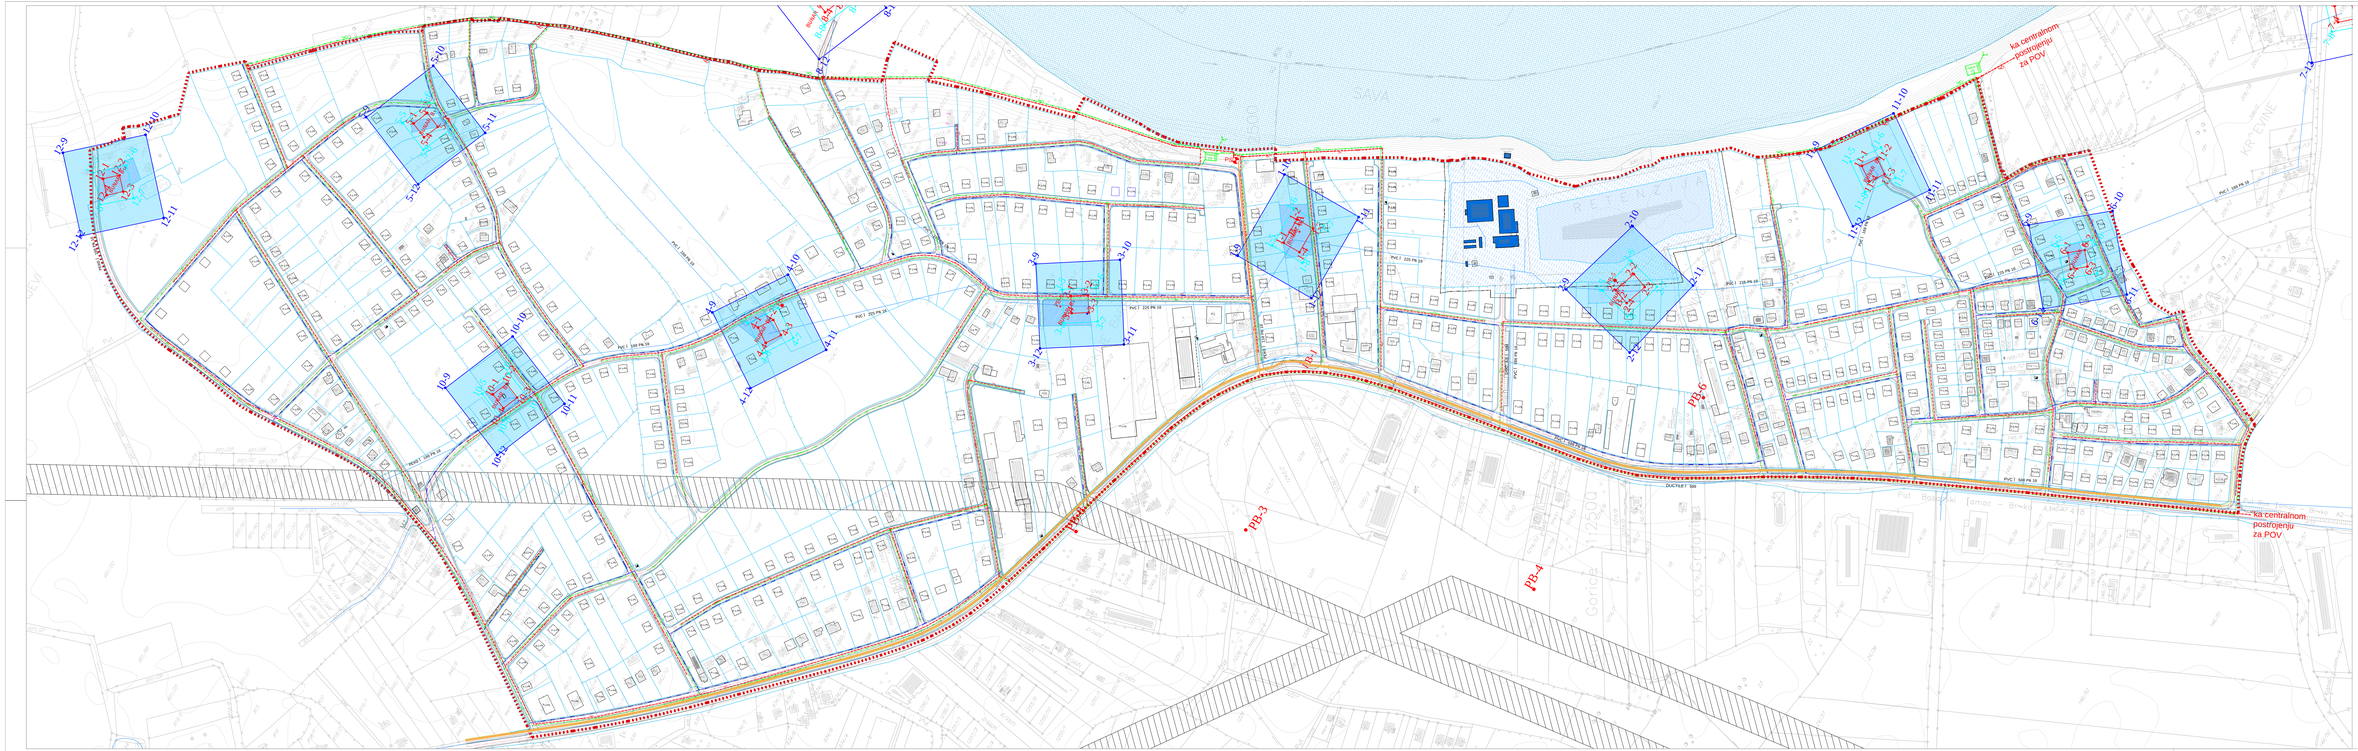

ZNAKI I SIMBOLI

- Glavni vodovodni cjevovod
- Sekundarni vodovodni cjevovod
- Granica katastarske parcele
- Granica katastarske parcele u obuhvatu
- Granica katastarske parcele van obuhvata
- Granica katastarske parcele van obuhvata
- Granica katastarske parcele van obuhvata