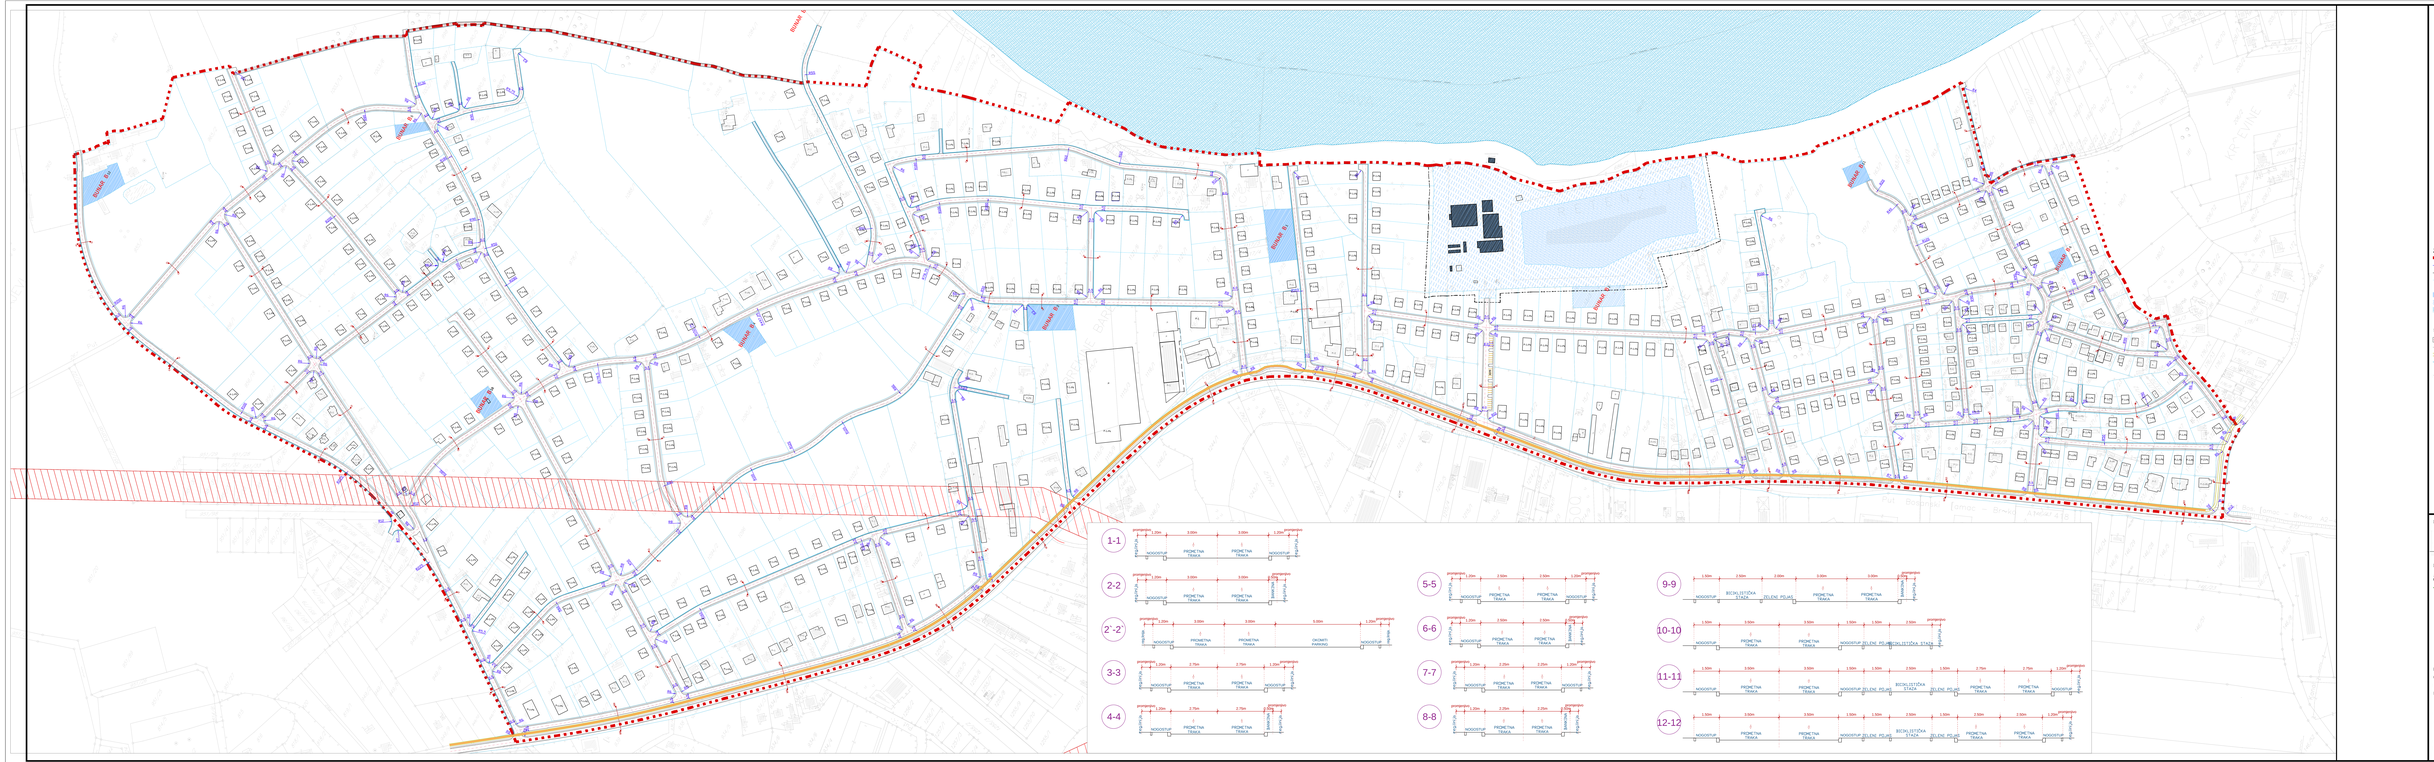

ZBGB^2

Gv ^: f+|k' ‹
sfzf#W.F+#WWP
sZ ^v ^f+#VWWP
Ev ^: ‹ v-BZB
nBZB B.#f+|r B
vEB|W+|^ v
E ‹vBW ^f2B
vMBW J '

svf_B€

svf_B€ ^>B
Ev ^: fEFz|‹
+!-NZV|KV|W j€ »
+ 'W

f+ WB

f+ WB sTw#WK svfEMZ
v 2M|z WvM^f B
+vf#W/ ‹ jEG
zsv ‹ f2z f+#WW

NOSITELJ PRIPREME:

BRČKO DISTRIKT BOSNE I HERCEGOVINE
JAVNO PREDUZEĆE
"ČISTOĆA" BRČKO DISTRIKT BOSNE I HERCEGOVINE
Ulica Mutnog potoka bb, 76100 Brčko, Bosna i Hercegovina
Tel: +387 (49) 217 000, Fax: +387 (49) 217 000
www.cistocabrcko.com, info@cistocabrcko.com

NOSITELJ IZRADE:

ZAVOD ZA PLANIRANJE, PROJEKTIRANJE I INŽENJERING d.o.o. BRČKO
Ulica Mutnog potoka bb, 76100 Brčko, Bosna i Hercegovina
Tel: +387 (49) 217 000, Fax: +387 (49) 217 000
www.zppi.com, info@zppi.com, IB: 4400000070008

VALIĆ IN & ASOCIJALI, Sarajevo, Ulica Hamdije Čemerlića 2/IV
Tel: +387 (33) 250 000, Fax: +387 (33) 250 000
www.valicin.com, info@valicin.com, IB: 4200000000000

PLANSKI DOKUMENT:
REGULACIONI PLAN IZVORIŠTE VODE "PLAZULJE" U BRČKO DISTRIKTU BiH

KARTA:
PLAN PROMETNE INFRASTRUKTURE

FAZA: NACRT PLANA
EGFRA: 05-1993/25 - RP
MJERILO: 1:1000
BROJ LISTA: 10

RAVNATELJ:
ZLATKO JAGAREVIĆ, dipl.oec. M.P.

DATUM IZRADE:
PROSINAC 2025.GODINE