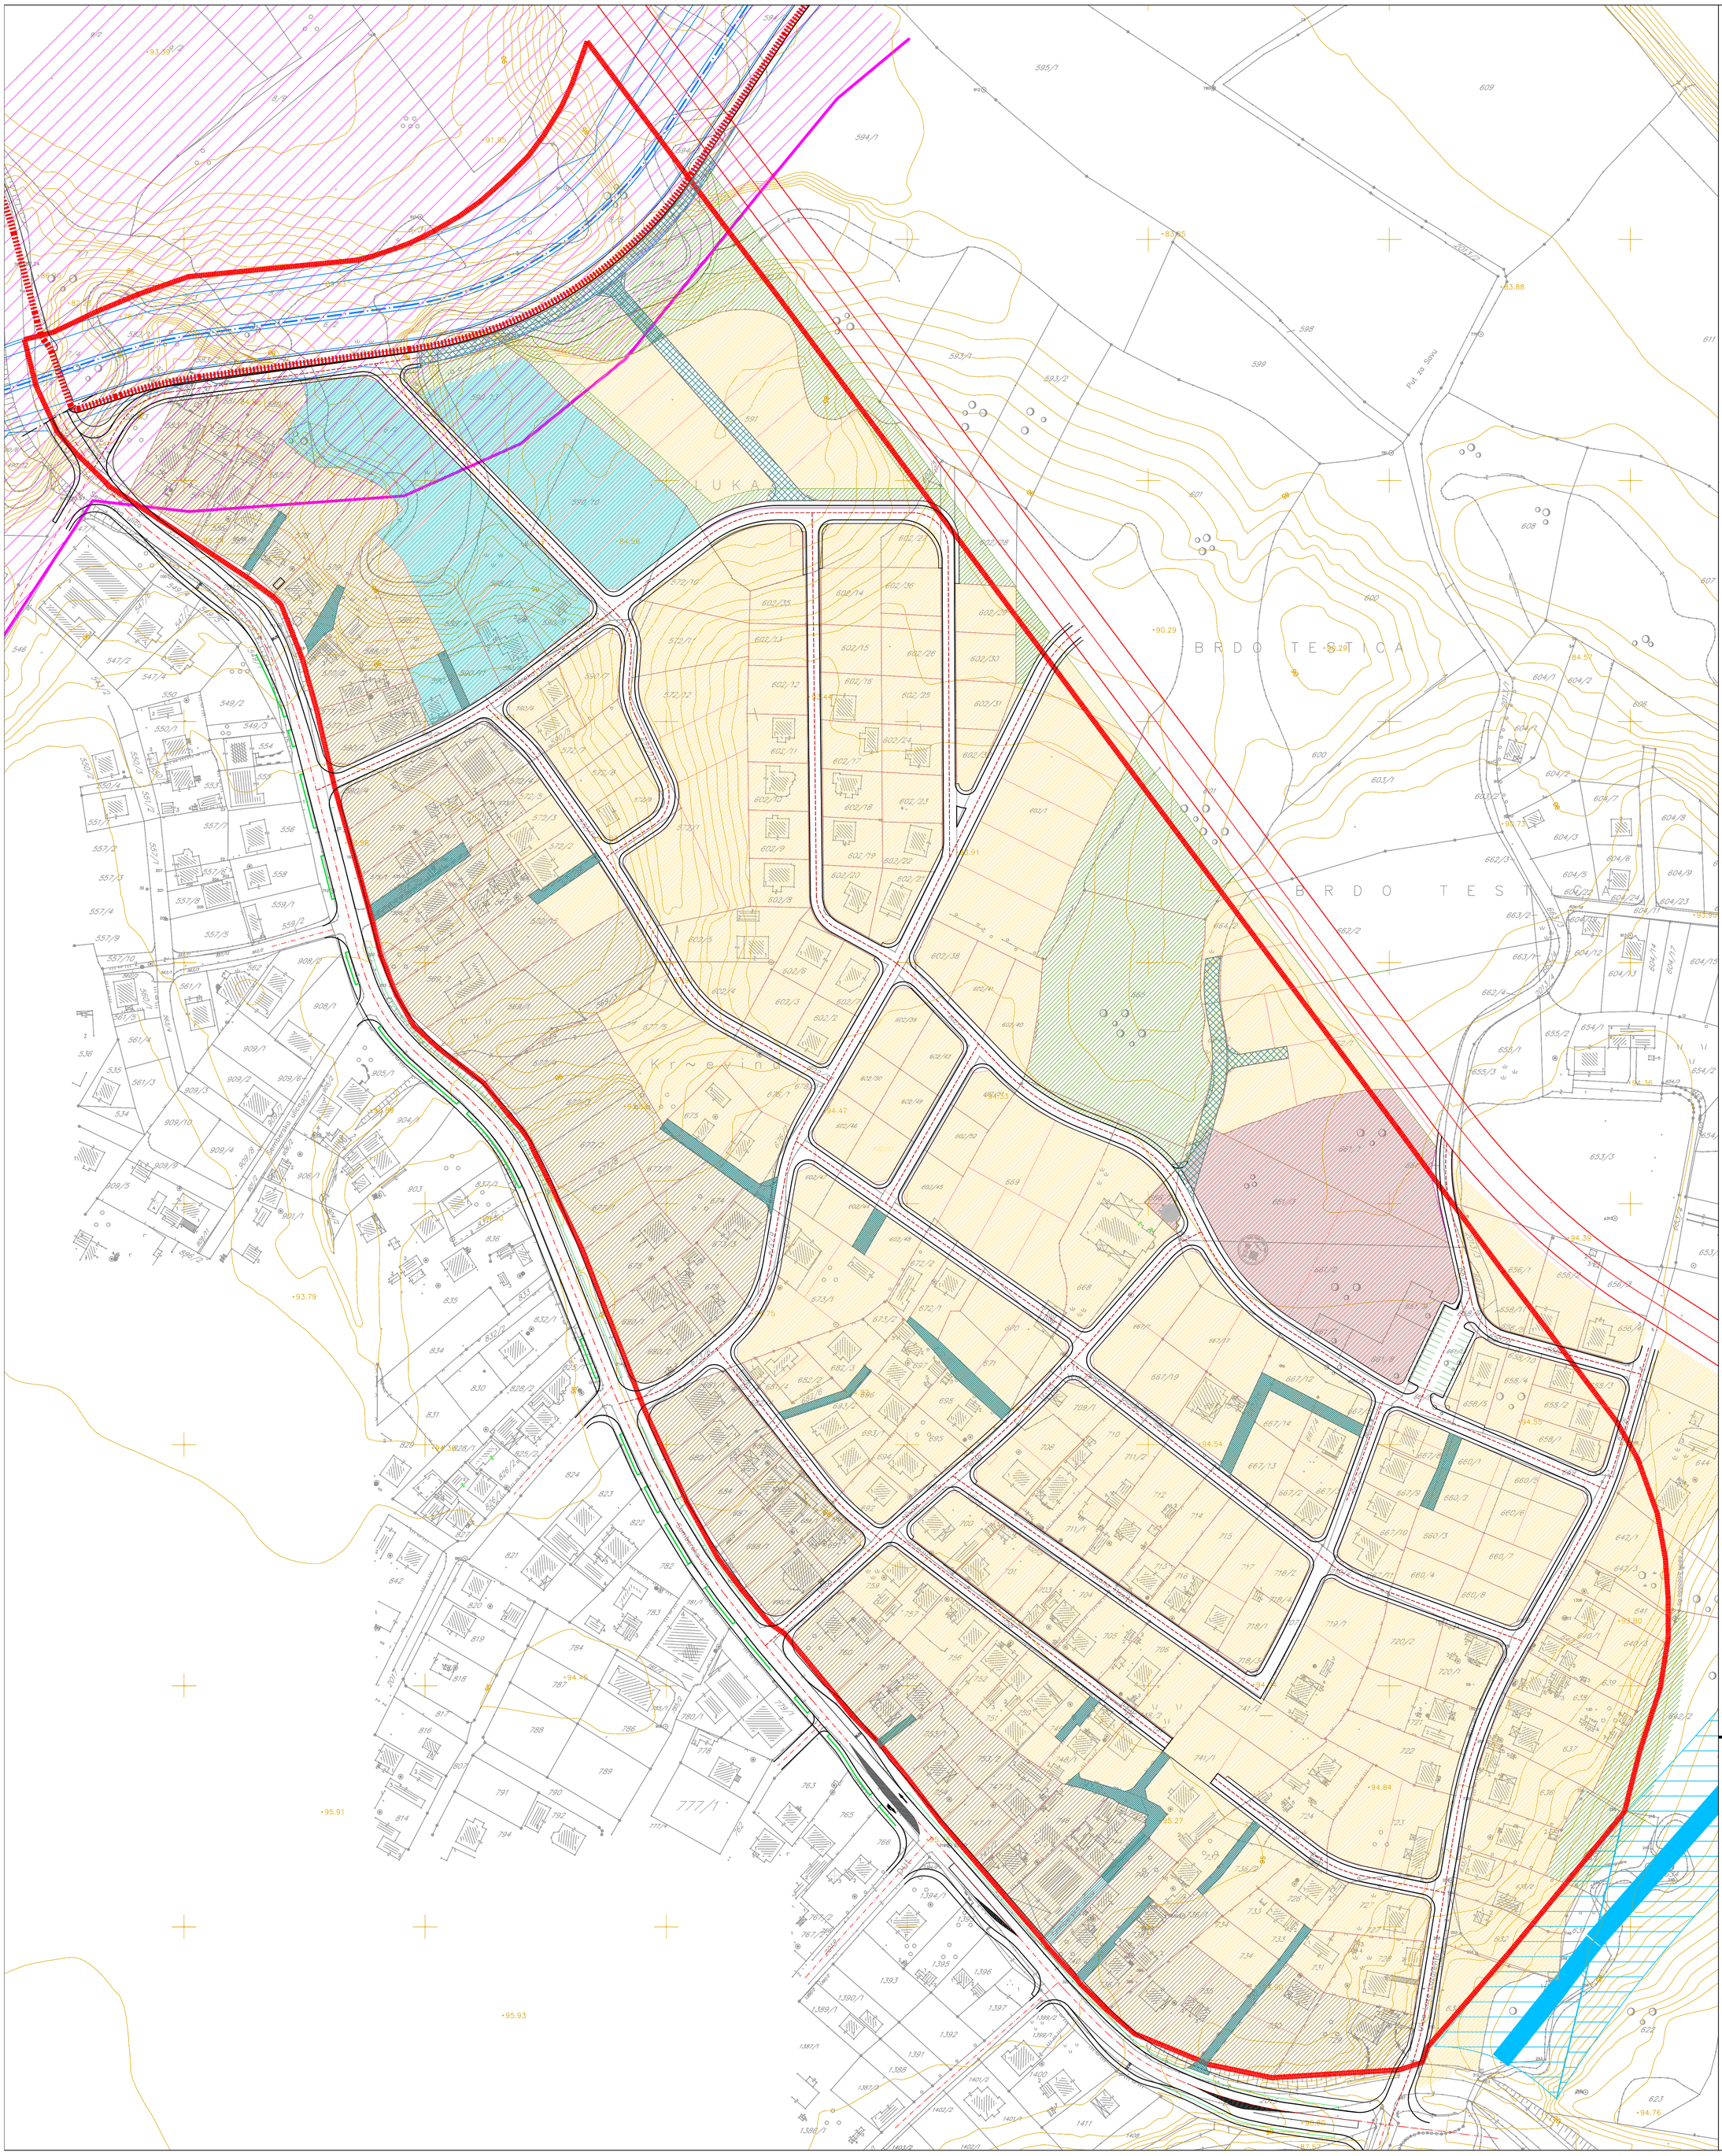


## LEGENDA:

- GRANICA OBUHVATA
- GRANICA PLANIRANIH PARCELA
- GRANICA KOLOVOZA
- GRANICA PROTOTOARA
- IZOHIPSE
- PLANIRANA GRADSKA SAOBRAĆAJNICA (PO PLA
- PODZONA STANOVANJA I - INDIVIDUALNOG STAN
- PODZONA STANOVANJA II - VIŠEPORODIČNOG STA
- ZONA POVREMENOG STANOVANJA
- ZONA JAVNIH OBJEKATA I POVRŠINA
- ZELENE POVRŠINE
- UŽE URBANO PODRUČJE
- REGULACIJA VODOTOKA
- PRISTUPNE PARCELE_PRISTUPNE CESTE

## OZNAKE

- xxx/x — BROJ K.Č. (x=broj)
- KATASTARSKE OZNAKE

**NOSILAC PRIPREME:**

Босна и Херцеговина
БРЧКО ДИСТРИКТ
Босне и Херцеговине
ВЛАДА БРЧКО ДИСТРИКТА
ОДЈЕЉЕЊЕ ЗА ПРОСТОРНО ПЛАНИРАЊЕ И ИМОВИНСКО ПРАВНЕ ПОСЛОВЕ
Булевар Мира 1. 76100 Брчко Дистрикт БиХ
Телефон: 049/246-017, факс: 049/246-005.

Bosna i Hercegovina
BRČKO DISTRIKT
Bosne i Hercegovine
VLADA BRČKO DISTRIKTA
ODJEL ZA PROSTORNO PLANIRANJE I IMOVINSKO PRAVNE POSLOVE
Bulevar Mira 1. 76100 Brčko distrikt BiH
Telefon: 049/246-017, Faks: 049/246-005.

www.bdcentral.net

**NOSILAC IZRADE:**

ZAVOD ZA PLANIRANJE, PROJEKTOVANJE I RAZVOJ Brčko distrikta BIH

ЗАВОД ЗА ПЛАНИРАЊЕ, ПРОЈЕКТОВАЊЕ И РАЗВОЈ Брчко дистрикта БиХ

Luka 2, 76100 Brčko distrikt BH - www.zavod.ba - Tel: +387 49 580 950 - mail: info@zavod.ba
Лука 2, 76100 Брчко дистрикт БиХ - www.zavod.ba - Тел: +387 49 580 950 - мејл: info@zavod.ba

**PLANSKI DOKUMENT:**
REGULACIONI PLAN DIJELA STAMBENOG NASELJA **"BREZIK I"** U BRČKOM

**KARTA:**
**PLAN NAMJENE POVRŠINA**

**FAZA:** NACRT PLANA
**ŠIFRA:** 05-81/22
**MJERILO:** 1:1500
**BROJ LISTA:** 5

**DIREKTOR:**
ZLATKO JAŠAREVIĆ, dipl.oec. **M.P.**

**DATUM IZRADE:**
APRIL 2025. GODINE