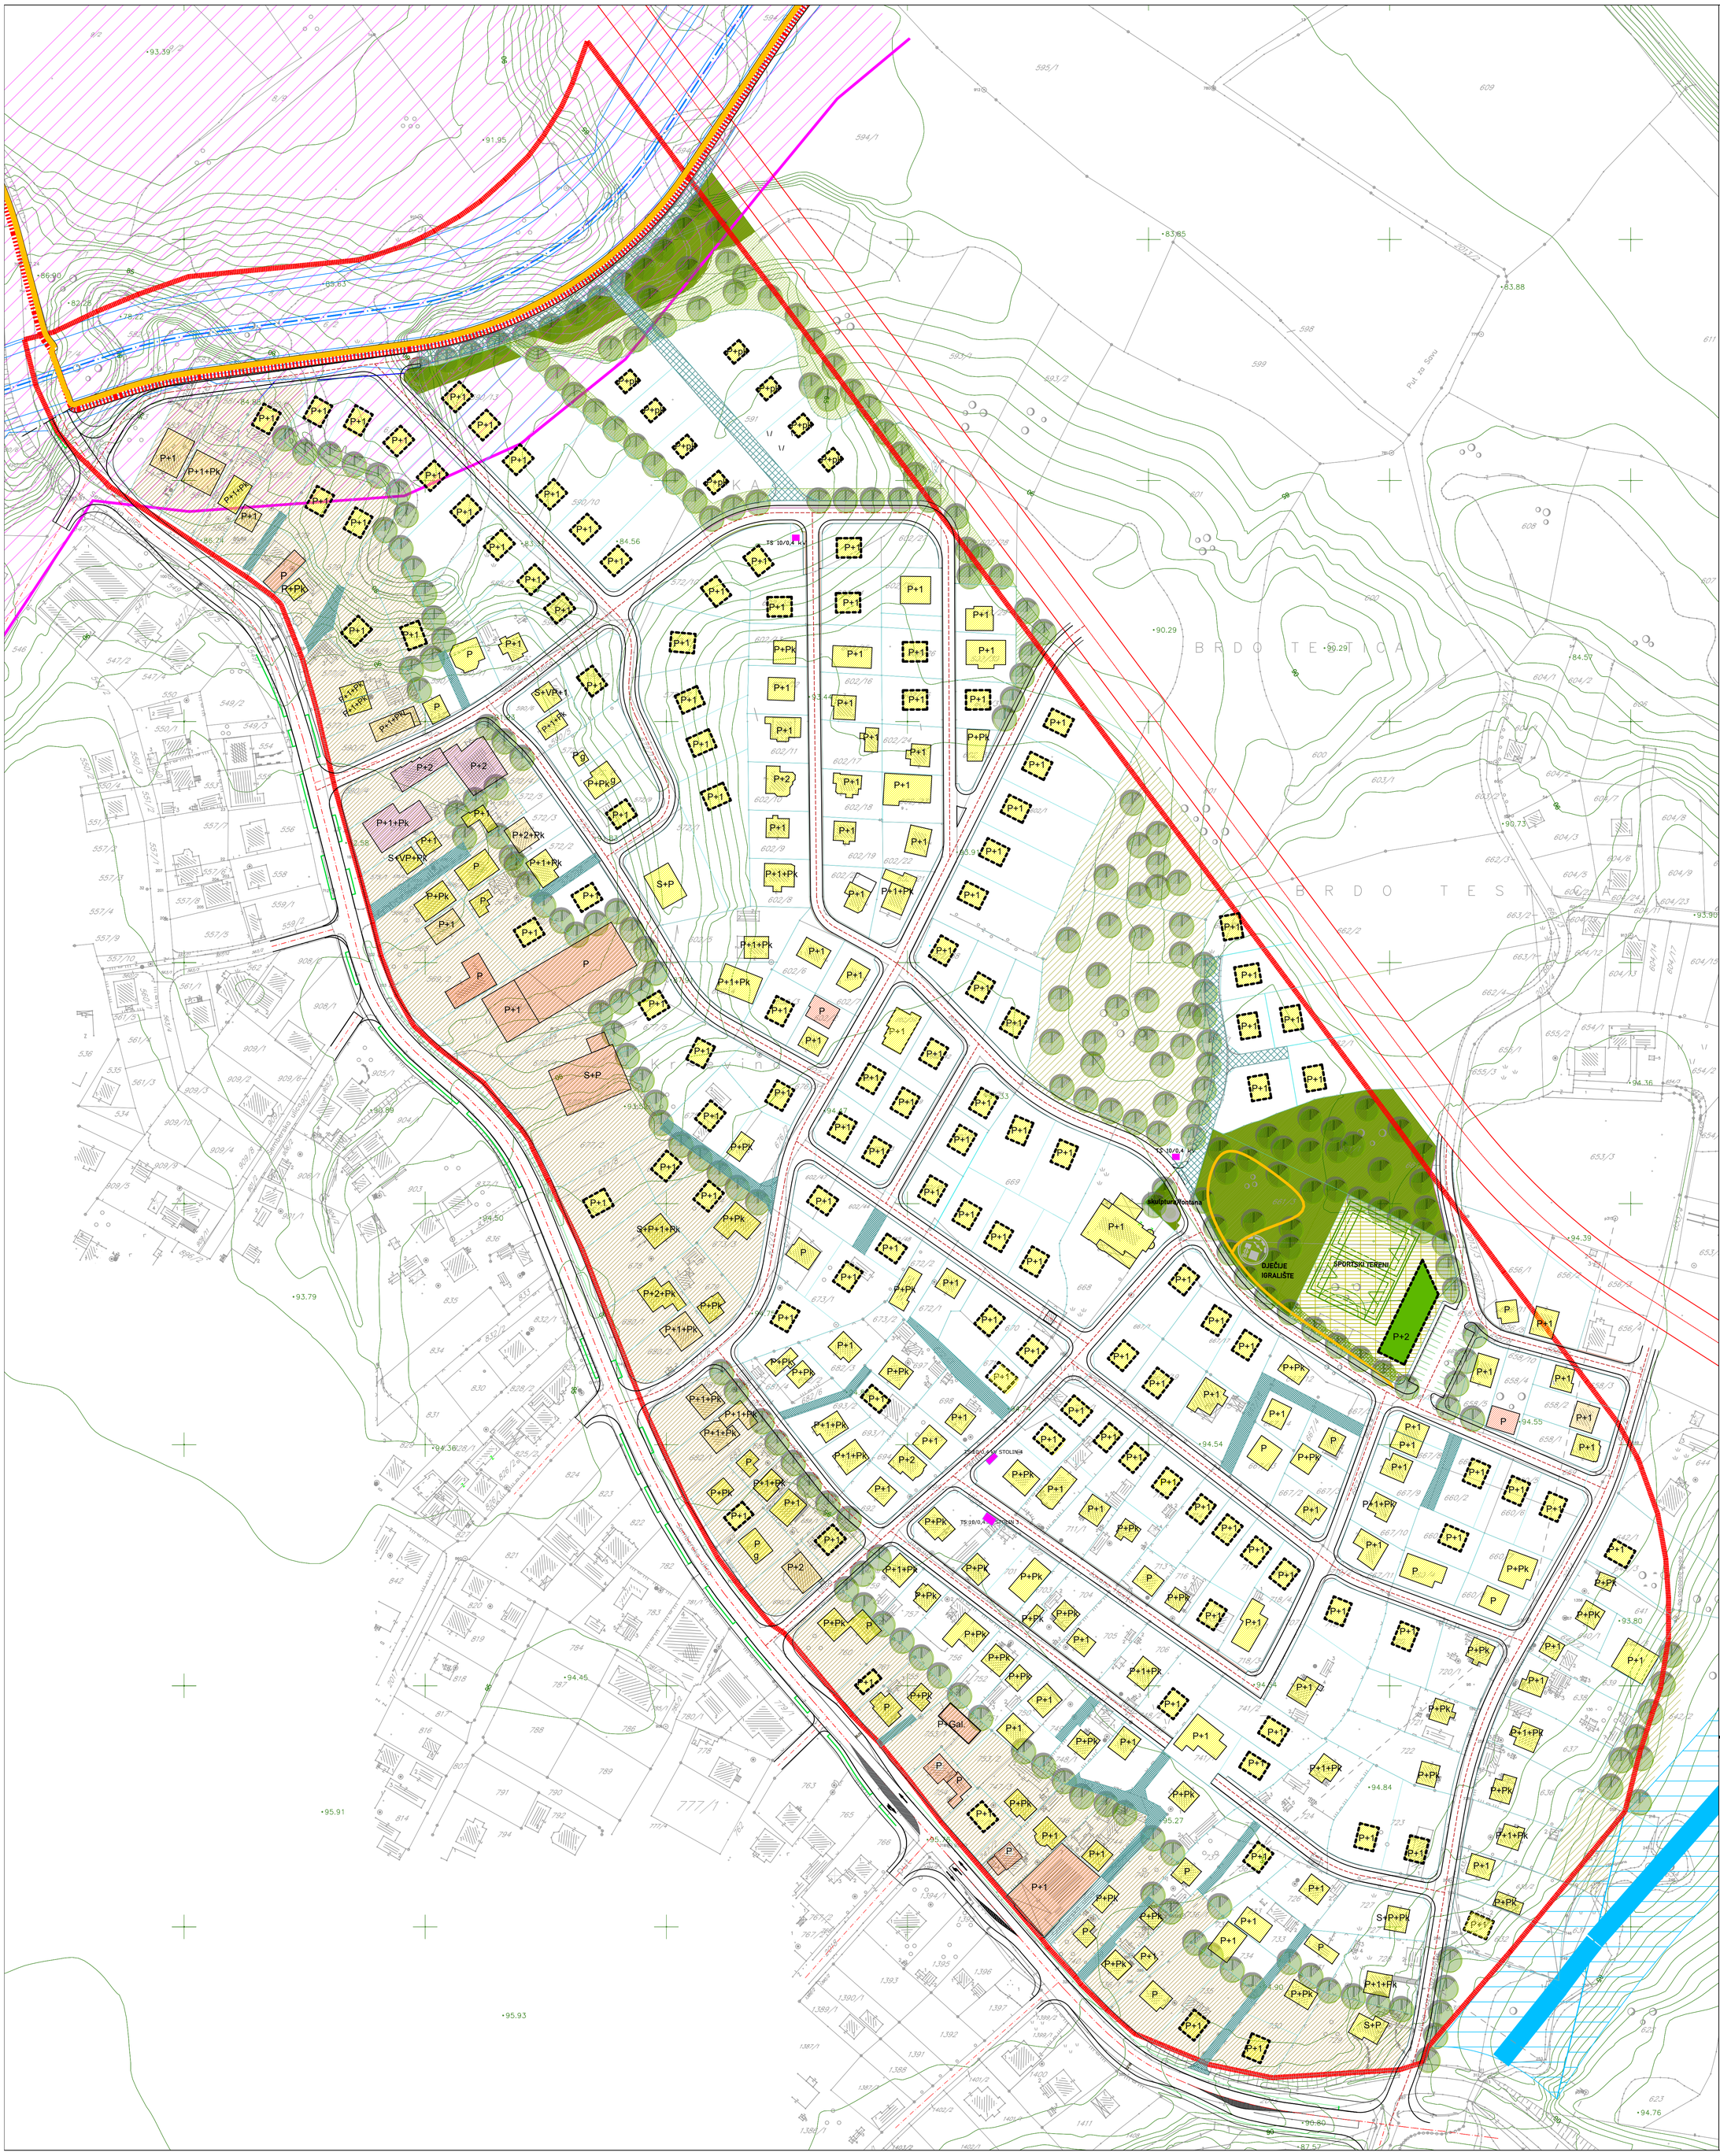

LEGENDA:

- GRANICA OBUHVATA

OBJEKTI

- PLANIRANI OBJEKTI
- POSTOJEĆI OBJEKTI
- PJEŠAČKA STAZA / BICIKLISTIČKA STAZA
- GRANICA PLANIRANIH PARCELA
- GRANICA KOLOVOZA
- GRANICA PROTOTOARA
- IZOHIPSE
- STAMBENI OBJEKTI-INDIVIDUALNO STANOVANJE
- STAMBENO-POSLOVNI OBJEKTI-INDIVIDUALNO
- STAMBENO-POSLOVNI OBJEKTI-VIŠEPORODIČN
- POSLOVNI OBJEKTI
- DRUŠTVENI/JAVNI OBJEKTI/SPORTSKI OBJEKTI
- PRISTUPNE PARCELE_PRISTUPNI PUTEVI
- REGULACIJA VODOTOKA
- ZELENE POVRŠINE SPECIJALNIH ZAŠTITNIH PO
- ŠUMSKE POVRŠINE
- JAVNE ZELENE POVRŠINE
- ZELENE POVRŠINE SPECIJALNOG KORIŠTENJA
- UŽE URBANO PODRUČJE
- PODZONA STANOVANJA 2
- PLANIRANA GRADSKA SAOBRAĆAJNICA (PO PL
- EKSTENZIVNO ZELENILO
- REGULACIJA VODOTOKA (OBNOVOSTAVLJENA)

OZNAKE

- P+1+Pk – SPRATNOST OBJEKATA
- xxx/x – BROJ K.Č. (x=broj)
- KATASTARSKE OZNAKE
- g – POSTOJEĆI OBJEKTI ZA KOJE NIJE BILO MOGUĆ TAČAN POLOŽAJ I DIMENZIJU

NOSILAC PRIPREME:

Босна и Херцеговина
Брчко дистрикт
Босна и Херцеговина
ВЛАДА БРЧКО ДИСТРИКТА
ОДЈЕЉЕЊЕ ЗА ПРОСТОРНО ПЛАНИРАЊЕ И ИМОВИНСКО ПРАВНЕ ПОСЛОВЕ
Булевар Митра Т. Тешића бр.1 71000 Брчко
Тел./факс: 049/749-017 факс: 049/749-095

Bosna i Hercegovina
BRČKO DISTRIKT
Bosna i Hercegovina
VLADA BRČKO DISTRIKTA
ODJELJENJE ZA PROSTORNO PLANIRANJE I IMOVINSKO PRAVNE POSLOVE
Bosanskog mira 1, 71000 Brčko distrikt BiH
Telefon/fax: 049/749-017 Fax: 049/749-095
www.bdcentral.net

NOSILAC IZRADE:

ZAVOD ZA PLANIRANJE, PROJEKTOVANJE I RAZVOJ Brčko distrikta BiH

ЗАВОД ЗА ПЛАНИРАЊЕ, ПРОЈЕКТОВАЊЕ И РАЗВОЈ Брчко дистрикта БиХ

Luča 2, 76100 Brčko distrikt BiH - www.zavod.ba - Tel: +387 49 580 950 - mail: info@zavod.ba
Лучa 2, 76100 Брчко дистрикт БиХ - www.zavod.ba - Тел: +387 49 580 950 - мејл: info@zavod.ba

PLANSKI DOKUMENT:
REGULACIONI PLAN DIJELA STAMBENOG NASELJA **"BREZIK I"** U BRČKOM

KARTA:
PLAN PROSTORNE ORGANIZACIJE

FAZA: NACRT PLANA
ŠIFRA: 05-81/22
MJERILO: 1:1500
BROJ LISTA: 6

DIREKTOR:
ZLATKO JAŠAREVIĆ, dipl.oec. **M.P.**

DATUM IZRADE:
APRIL 2025. GODINE