


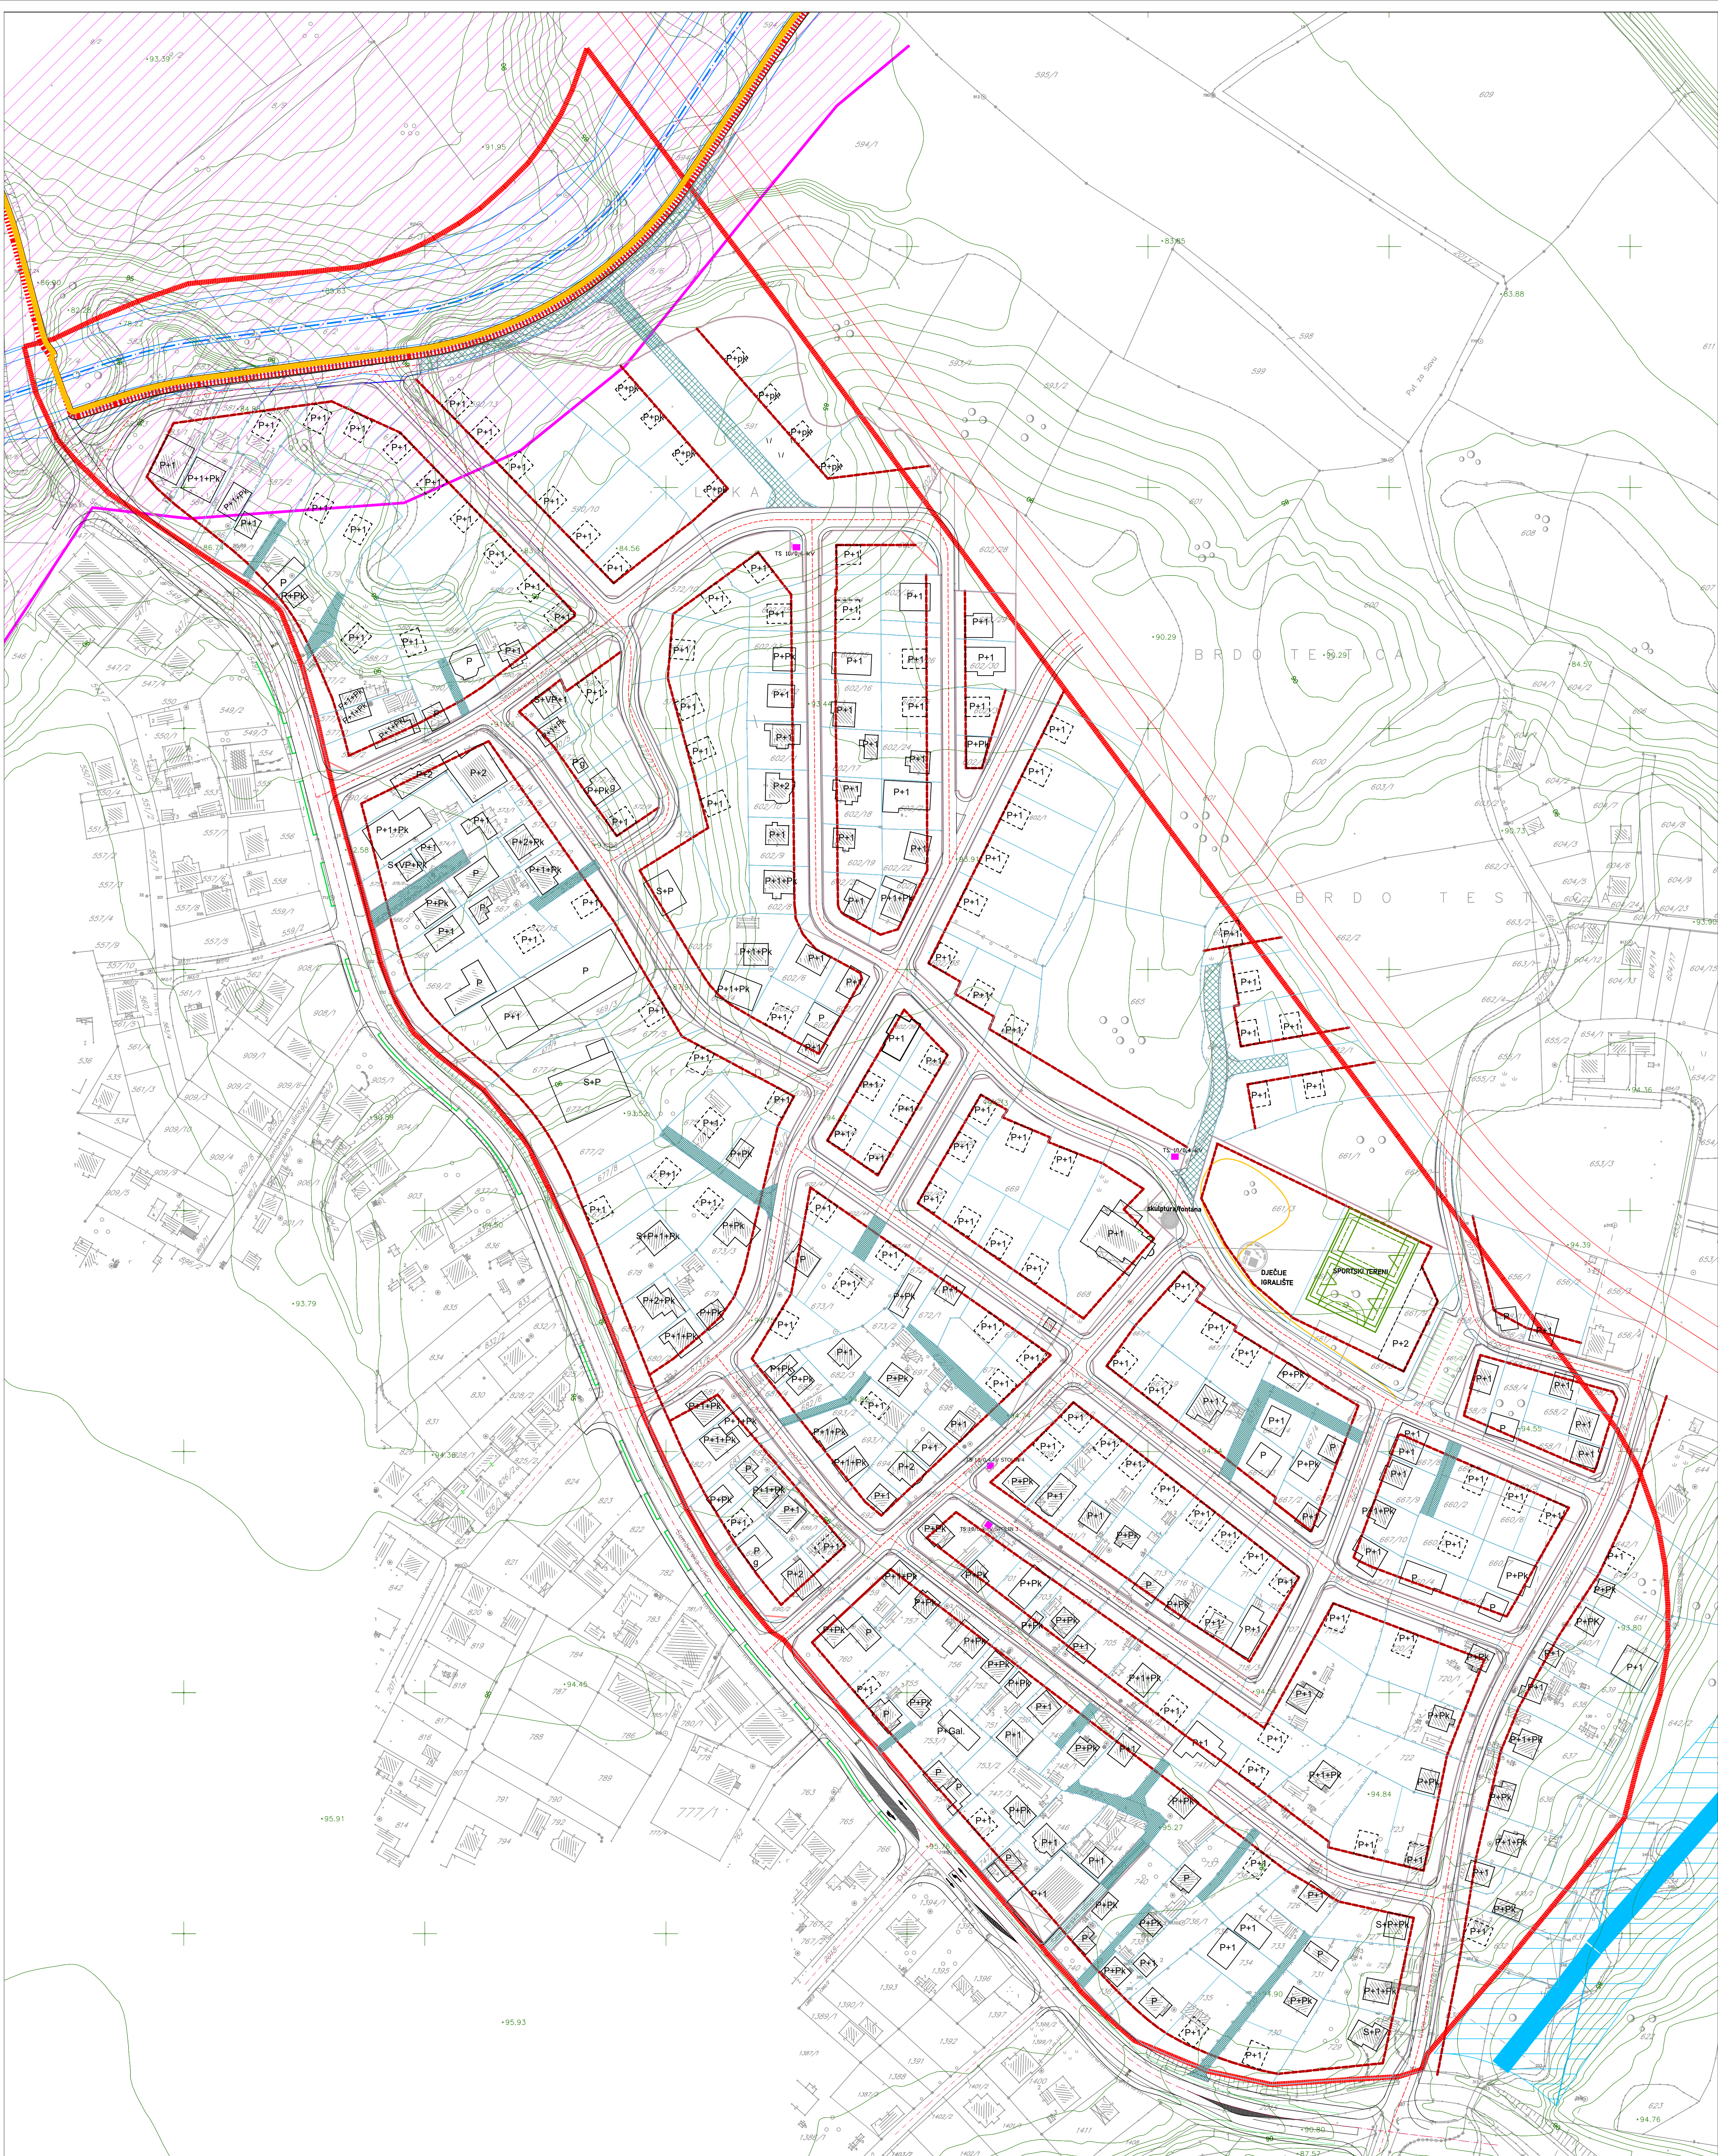

- LEGENDA:
- GRANICA OBUHVATA
 - PLANIRANI OBJEKTI
 - POSTOJEĆI OBJEKTI
 - PJEŠAČKA STAZA
 - GRANICA PLANIRANOG CELA
 - SAOBRAĆAJNICE (GRANICA KOLOVOZA)
 - GRANICA OTVORA
 - GRABARJEVINSKA LINIJA U ODNOSU NA REGULACIJU
 - REGULACIONA LINIJA
 - PRISTUPNI PUT ZA PARCELE
 - REGULACIJA VODOTOKA
 - UŽE URBANO PODRUČJE (PO PLANU VIŠEG REDA)
 - PLANIRANA SABIRNA ULICA (PO PLANU VIŠEG REDA)
 - REGULACIJA VODOSTAVLJENJA

- OZNAKE
- P+1+PK SPRATNOST OBJEKTA
 - xxx/x BROJ K.E. (x=broj)
 - 9 POSTOJEĆI OBJEKTI ZA KOJE NIJE BILU MOGUĆE ODREĐITI TAČAN POLOŽAJ I DIMENZIJU

NOSILAC PRIPREME:

IZVODAK IZ PLANIRANOG
BRČKO DISTRIKT
IZVODAK IZ PLANIRANOG
BRČKO DISTRIKT
IZVODAK IZ PLANIRANOG
BRČKO DISTRIKT

NOSILAC IZRADE:

IZVODAK IZ PLANIRANOG
BRČKO DISTRIKT
IZVODAK IZ PLANIRANOG
BRČKO DISTRIKT
IZVODAK IZ PLANIRANOG
BRČKO DISTRIKT

PLANSKI DOKUMENT:

REGULACIONI PLAN DIJELA STAMENOG NASELJA
"BREŽIK I" U BRČKOM

KARTA:

GRAĐEVINSKE I REGULACIONE LINIJE

FAZA: NACRT PLANA
ŠIFRA: 05-81/22
MJERILLO: 1:1000
BROJ LISTA: 7

DIREKTOR:

ZLATKO JAŠAREVIĆ, dipl.oec. M.P.

DATUM IZRADE:

APRIL 2025. GODINE