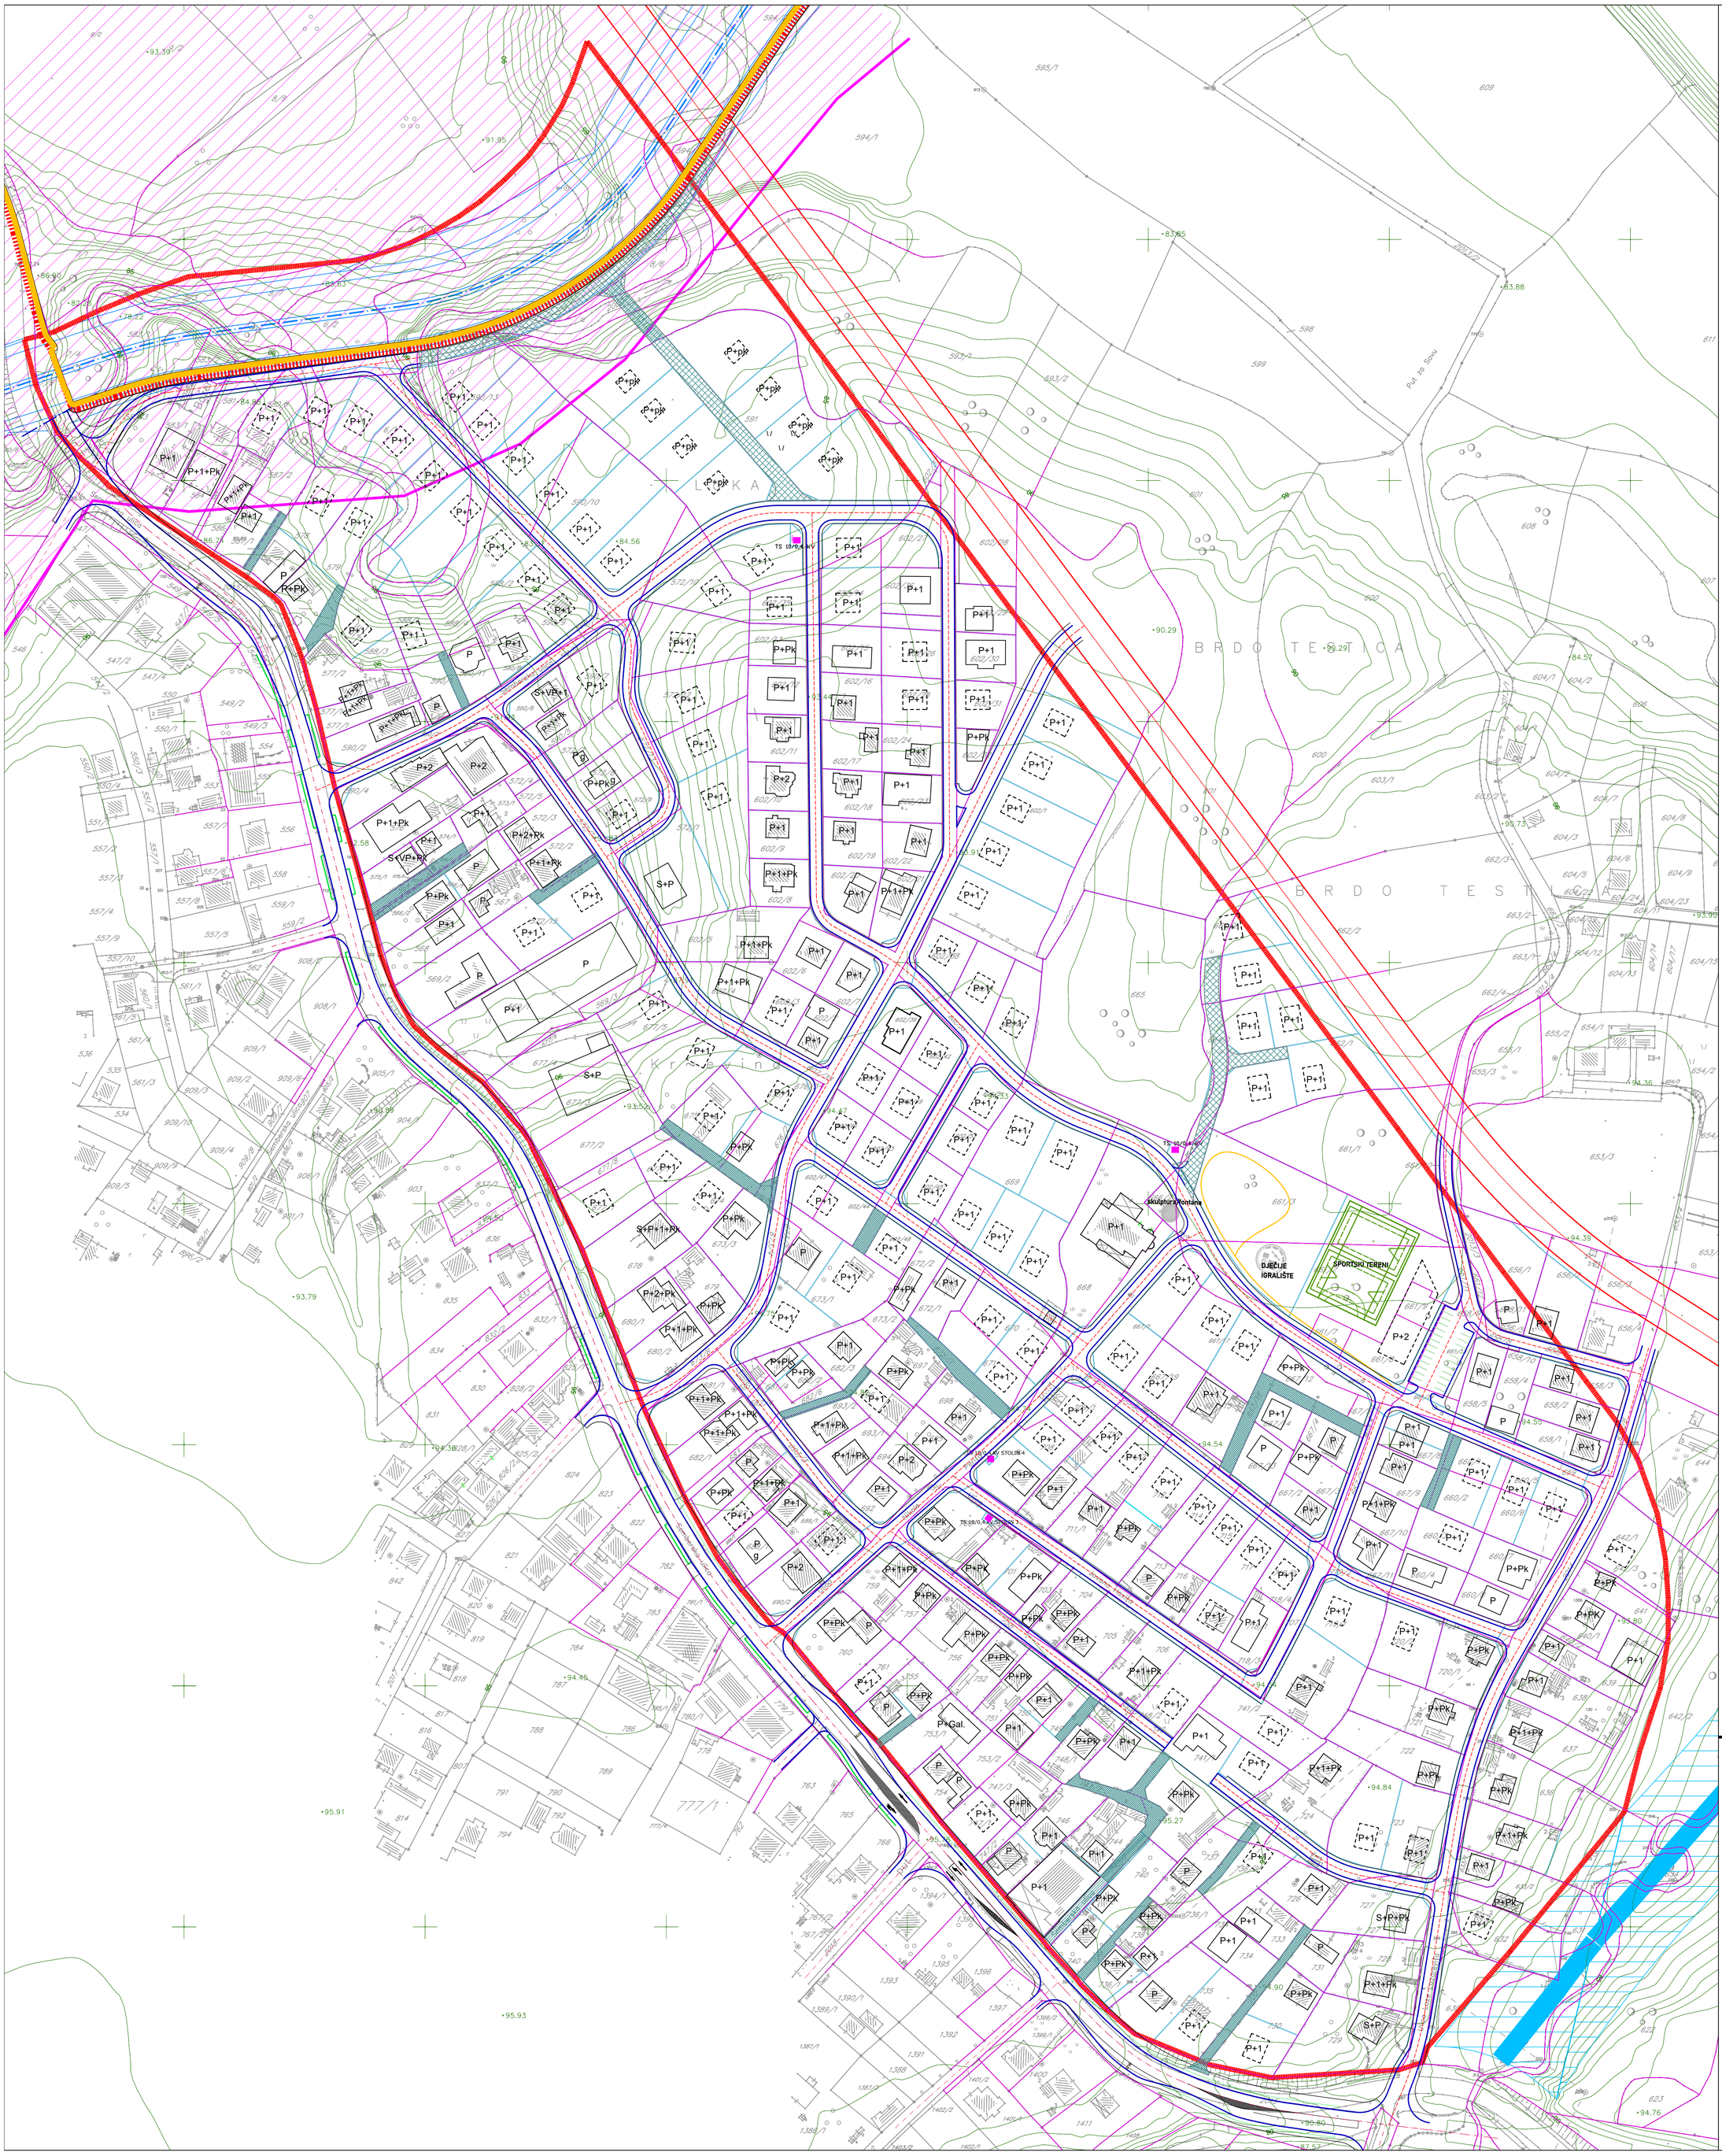

LEGENDA:

- GRANICA OBUHVATA
- IZOHIPSE
- PLANIRANI OBJEKTI
- POSTOJEĆI OBJEKTI
- PJEŠAČKA STAZA / BICIKLISTIČKA STAZA
- GRANICA POSTOJEĆEG PARCELA
- GRANICA PLANIRANIH PARCELA
- GRANICA KOLOVOZA
- GRANICA PROTOARA
- PRISTUPNI PUT ZA PARCELE
- UŽE URBANO PODRUČJE
- PLANIRANA SABIRNA ULICA (PO PLANU VIŠEG NIVOA)
- REGULACIJA VODOTOKA (NEPOSTAVLJENA)
- OZNAKA ZA TS 10/04 kV

OZNAKE

P+1+Pk	SPRATNOST OBJEKATA
xxx/x	BROJ K.Č. (x=broj)
	KATASTARSKE OZNAKE
g	POSTOJEĆI OBJEKTI ZA KOJE NIJE BILO MOGUĆE TAČAN POLOŽAJ I DIMENZIJU

NOSILAC PRIPREME:

BOSNA I HERCEGOVINA
BRČKO DISTRIKT
BOSNE I HERCEGOVINE
VLADA BRČKO DISTRIKTA
ODJELJENJE ZA PROSTORNO UREĐENJE I IMOVINSKO-PRAVNE POSLOVE

BOSNA I HERCEGOVINA
BRČKO DISTRIKT
BOSNE I HERCEGOVINE
VLADA BRČKO DISTRIKTA
ODJELJENJE ZA PROSTORNO PLANIRANJE I IMOVINSKO-PRAVNE POSLOVE

www.bdcentral.net

Bosanskog bataljona 1, 76100 Brčko distrikt BiH
Tel./faks: +387 49 217 411, Mob.: +387 49 217 411

Bosanskog bataljona 1, 76100 Brčko distrikt BiH
Tel./faks: +387 49 217 411, Mob.: +387 49 217 411

NOSILAC IZRADE:

ZAVOD ZA PLANIRANJE, PROJEKTOVANJE I RAZVOJ
Brčko distrikta BIH

ЗАВОД ЗА ПЛАНИРАЊЕ, ПРОЈЕКТОВАЊЕ И РАЗВОЈ
Брчко дистрикта БиХ

Luka 2, 76100 Brčko distrikt BiH - www.zavod.ba - Tel: +387 49 580 950 - mail: info@zavod.ba
Лука 2, 76100 Брчко дистрикт БиХ - www.zavod.ba - Тел: +387 49 580 950 - мејл: info@zavod.ba

PLANSKI DOKUMENT:
REGULACIONI PLAN DIJELA STAMBENOG NASELJA **"BREZIK I"** U BRČKOM

KARTA:
PLAN PARCELACIJE

FAZA: NACRT PLANA
ŠIFRA: 05-81/22
MJERILO: 1:1000
BROJ LISTA: 8

DIREKTOR:
ZLATKO JAŠAREVIĆ, dipl.oec. **M.P.**

DATUM IZRADE:
APRIL 2025. GODINE