


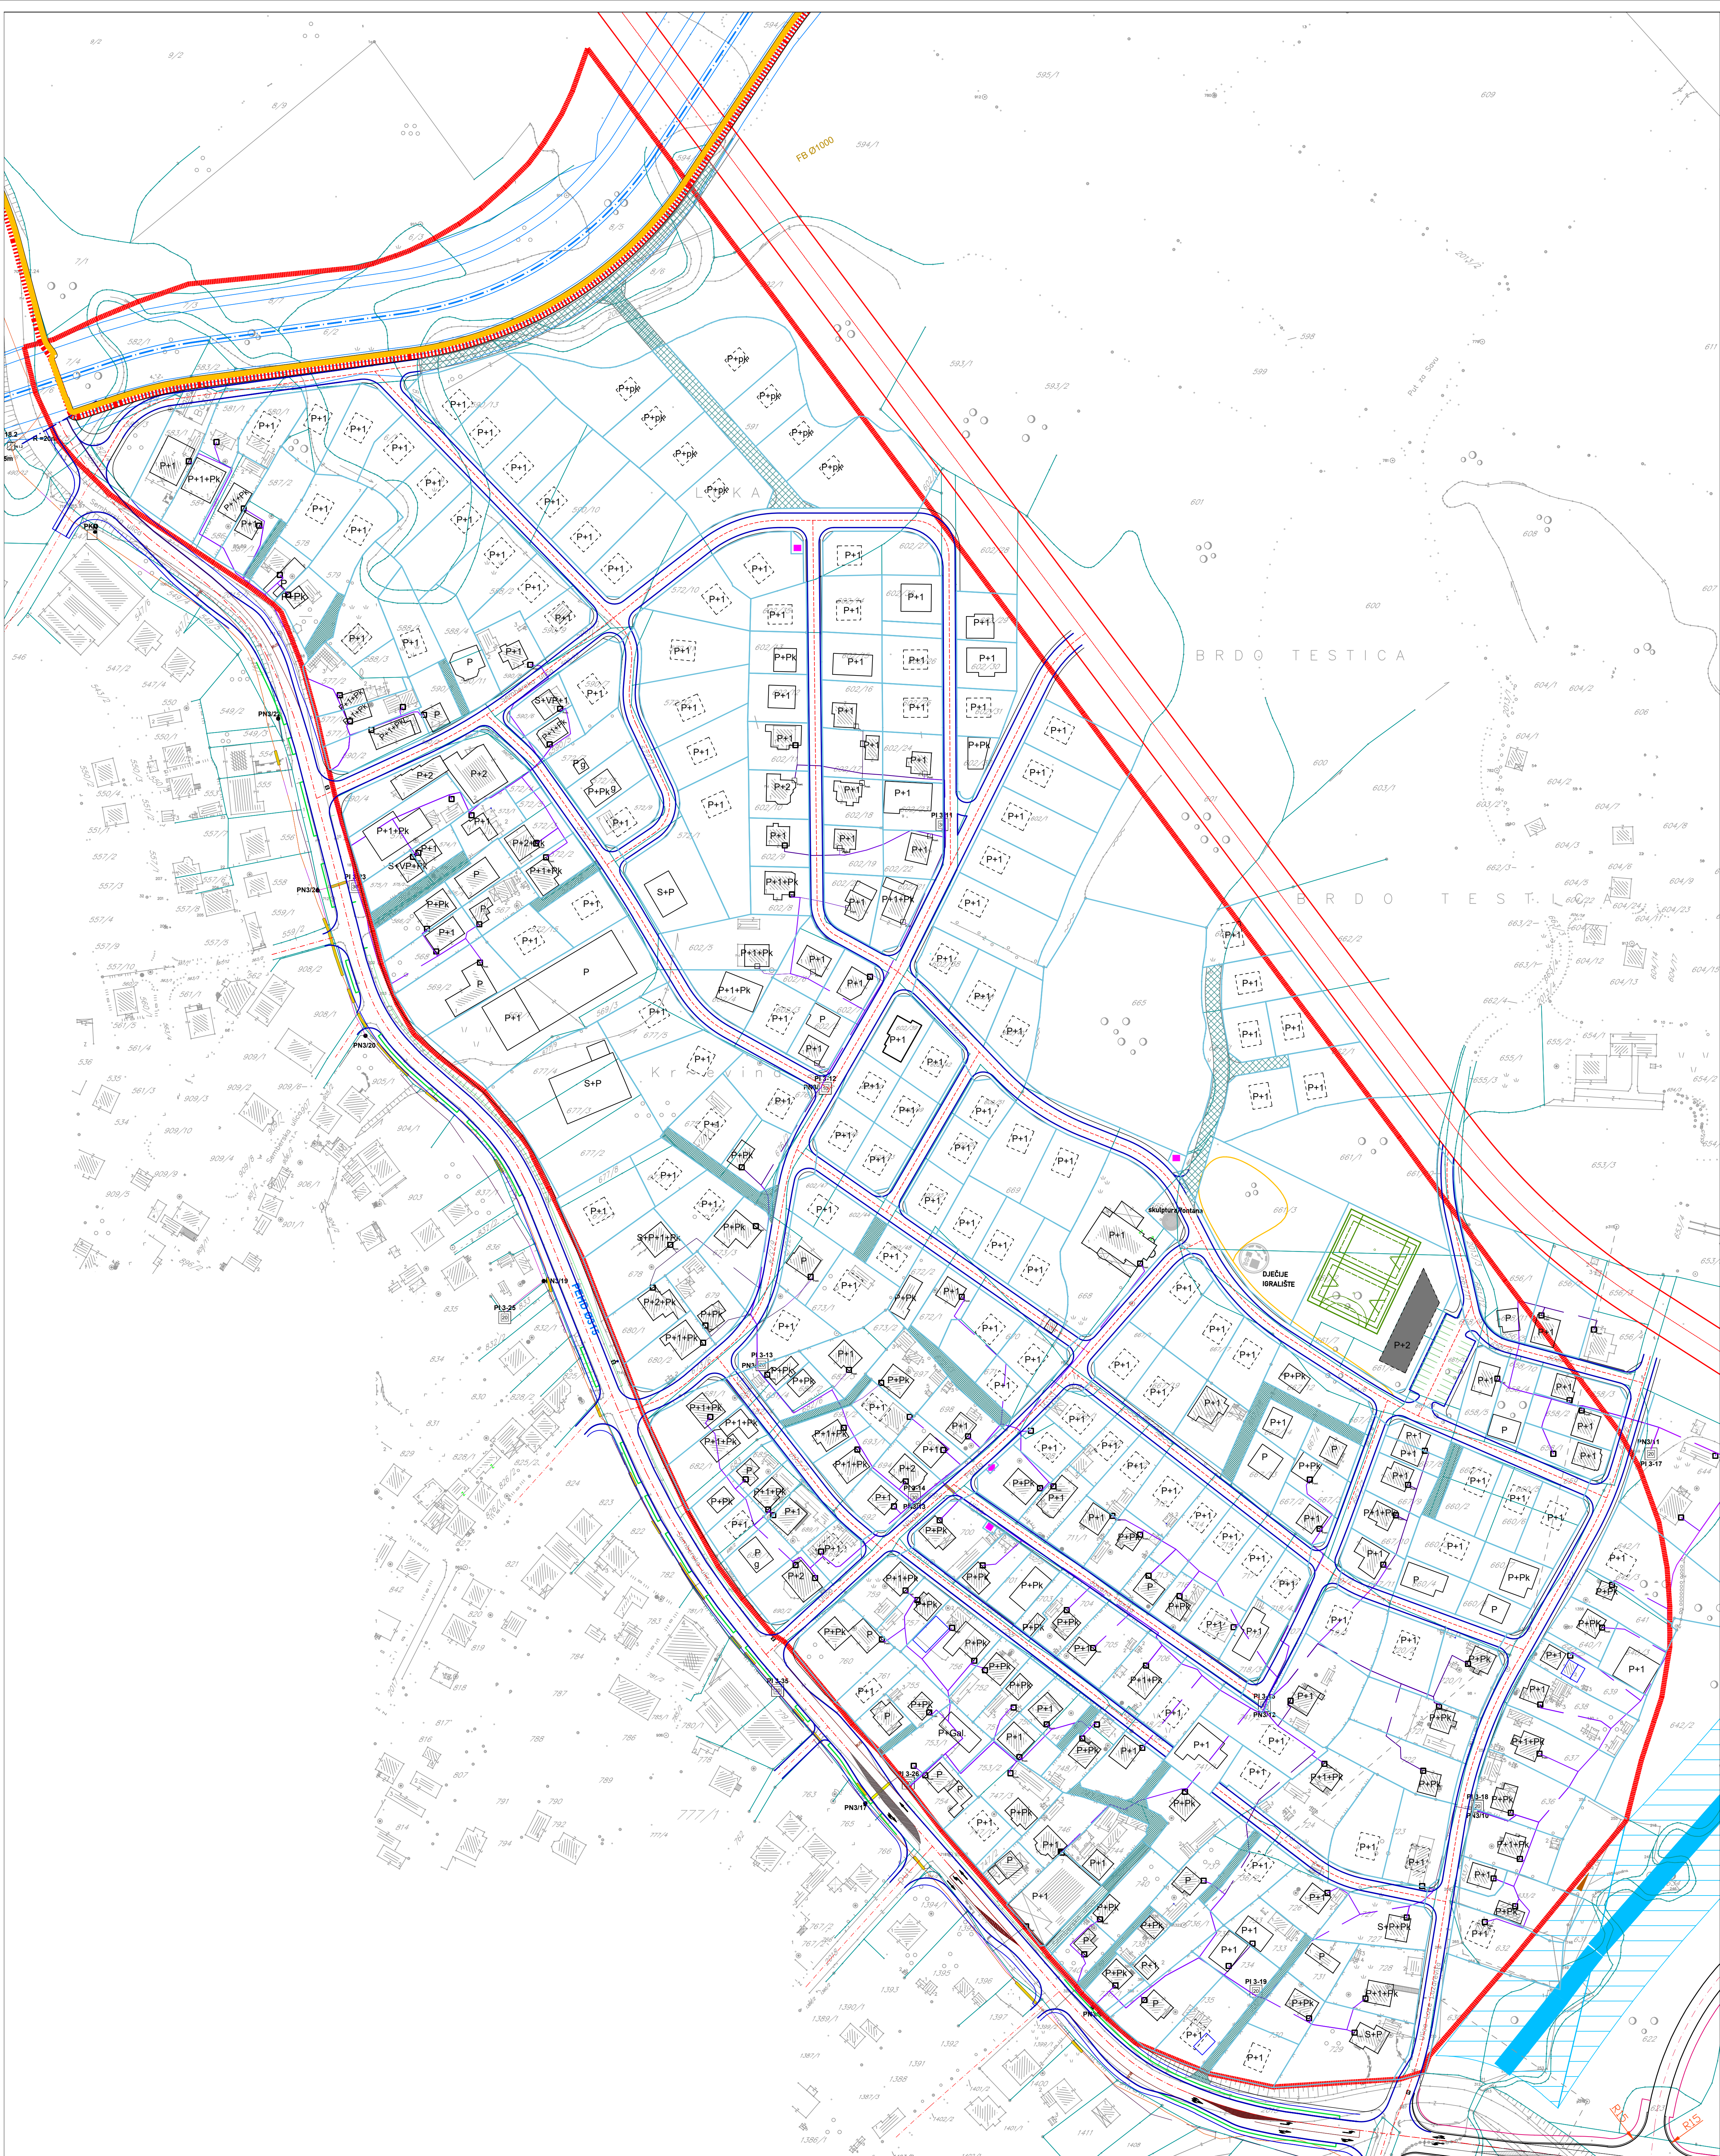

LEGENDA:

- GRANICA OBUHVATA
- PLANIRANI OBJEKTI
- POSTOJEĆI OBJEKTI
- PJEŠAČKA STAZA
- GRANICA PLANIRANOG CELA
- SAOBRAĆAJNICA
- PRISTUP PARCELI
- REGULACIJA VODOTOKA
- REGULACIJA VODOTOKA (POTAVLJENA)
- OZNAKA ZA TS 10/04 KV

ELEMENTI TELEKOMUNIKACIONE INFRASTRUKTURE:

- TCG KABLOVSKI RAZVOD
- TCG CLJEV POSTOJEĆA
- TCG IZVOD POSTOJEĆI
- TCG PRIKLJUČAK
- TCG NASTAVAK POSTOJEĆI
- TCG KABLOVSKA OPTIKA

OZNAKE

P+1+PK	SPRATNOST OBJEKATA
xxx/x	BROJ K.C. (x-broj)
	GRANICA KATASTARSKÉ ČESTICE
	POSTOJEĆI OBJEKTI ZA KOJE NIJE BILO MOGUĆE ODREĐITI TAČAN POLOŽAJ I DIMENZIJU

NOSILAC PRIPREME:

INSTITUT ZA PROJEKTOVANJE I RAZVOJ
BRČKO DISTRIKT
VLADA BRČKO DISTRIKTA
OPĆINA BRČKO DISTRIKTA

NOSILAC IZRADE:

IZVOD ZA PLANIRANJE, PROJEKTOVANJE I RAZVOJ
BRČKO DISTRIKT
BRČKO DISTRIKT

PLANSKI DOKUMENT:

REGULACIONI PLAN DIJELA STAMBENOG NASELJA
"BREZIK I" U BRČKOM

KARTA:

PLAN TELEKOMUNIKACIJA

FAZA: NACRT PLANA
ŠIFRA: 05-81/22
MJERILO: 1:1500
BROJ LISTA: 11

DIREKTOR: ZLATKO JAŠAREVIĆ, dipl.oec. **M.P.**

DATUM IZRADE: APRIL 2025. GODINE