


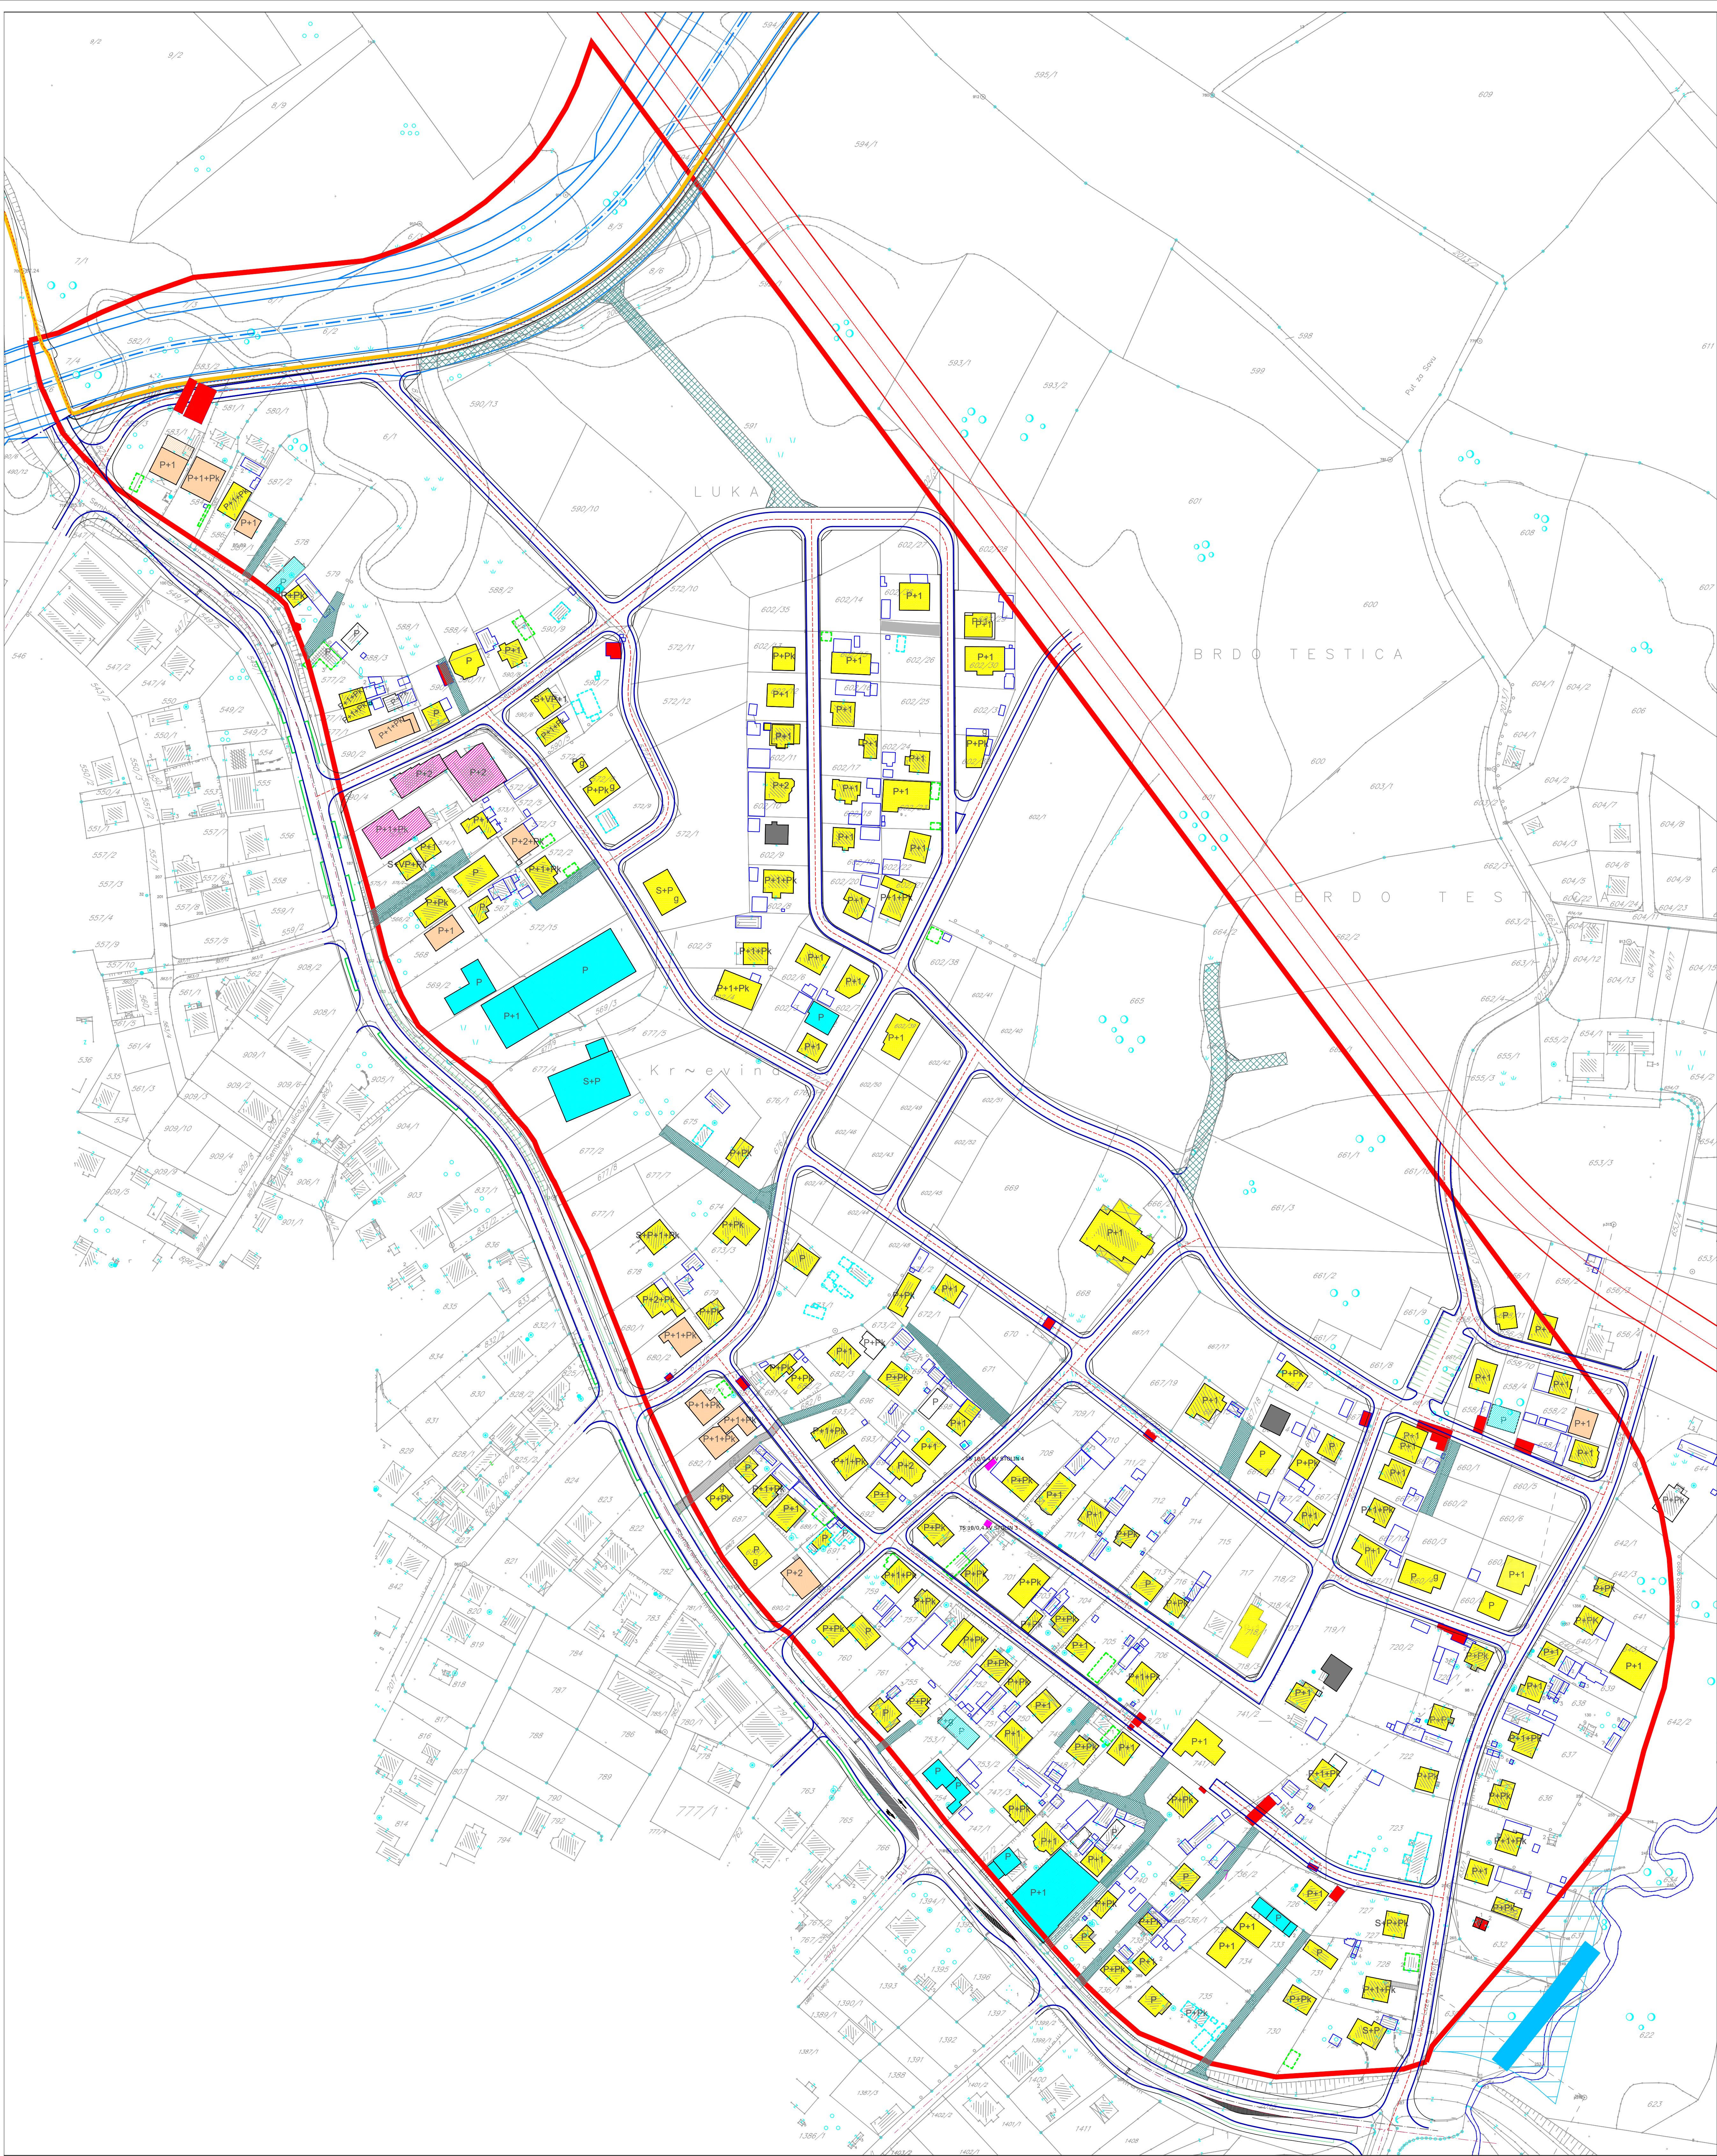

LEGENDA:

- GRANICA OBUHVATA
- PLANIRANE PROMETNICE
- IZOHPSE
- INDIVIDUALNO STANOVANJE
- STAMBENO-POSLOVNI OBJEKTI-INDIVIDUALNO
- STAMBENO-POSLOVNI OBJEKTI-VIŠEOBITELJSKI
- POSLOVNI OBJEKTI
- POMOĆNI OBJEKTI
- ZAPOČETI OBJEKTI
- OBJEKTI PREDVIĐENI ZA RUŠENJE
- POMOĆNI OBJEKTI KOJI SE NE MOGU LEGALIZIRATI
- OBJEKTI ZA ZAMJENSKU GRADNJU
- POSTOJEĆE PRISTUPNE CESTE
- REGULACIJA VODOTOKAVLJENJA

OZNAKE

P+1+PK	KATNOST OBJEKATA
xxx/x	BROJ K.Č. (x=broj)
	GRANICA KATASTARSKÉ ČESTICE
9	POSTOJEĆI OBJEKTI ZA KOJE NIJE BILU MOGUĆE TOČAN POLOŽAJ I DIMENZIJU

NOSITELJ PRIPREME:

IZVOD ZA PLANIRANJE, PROJEKTOVANJE I RAZVOJ
BRČKO DISTRIKT
IZVOD ZA PLANIRANJE, PROJEKTOVANJE I RAZVOJ
BRČKO DISTRIKT

NOSITELJ IZRADE:

IZVOD ZA PLANIRANJE, PROJEKTOVANJE I RAZVOJ
BRČKO DISTRIKT

PLANSKI DOKUMENT:

REGULACIJSKI PLAN DIJELA STAMBENOG NASELJA
"BREŽIK I" U BRČKOM

KARTA:

KARTA PLANIRANIH INTERVENCIJA

FAZA: NACRT PLANA
ŠIFRA: 05-81/22
MJERILLO: 1:1500
BROJ LISTA: 4

RAVNATELJ:
ZLATKO JAŠAREVIĆ, dipl. oec. M.P.

DATUM IZRADE:
TRAVANJ 2025. GODINE