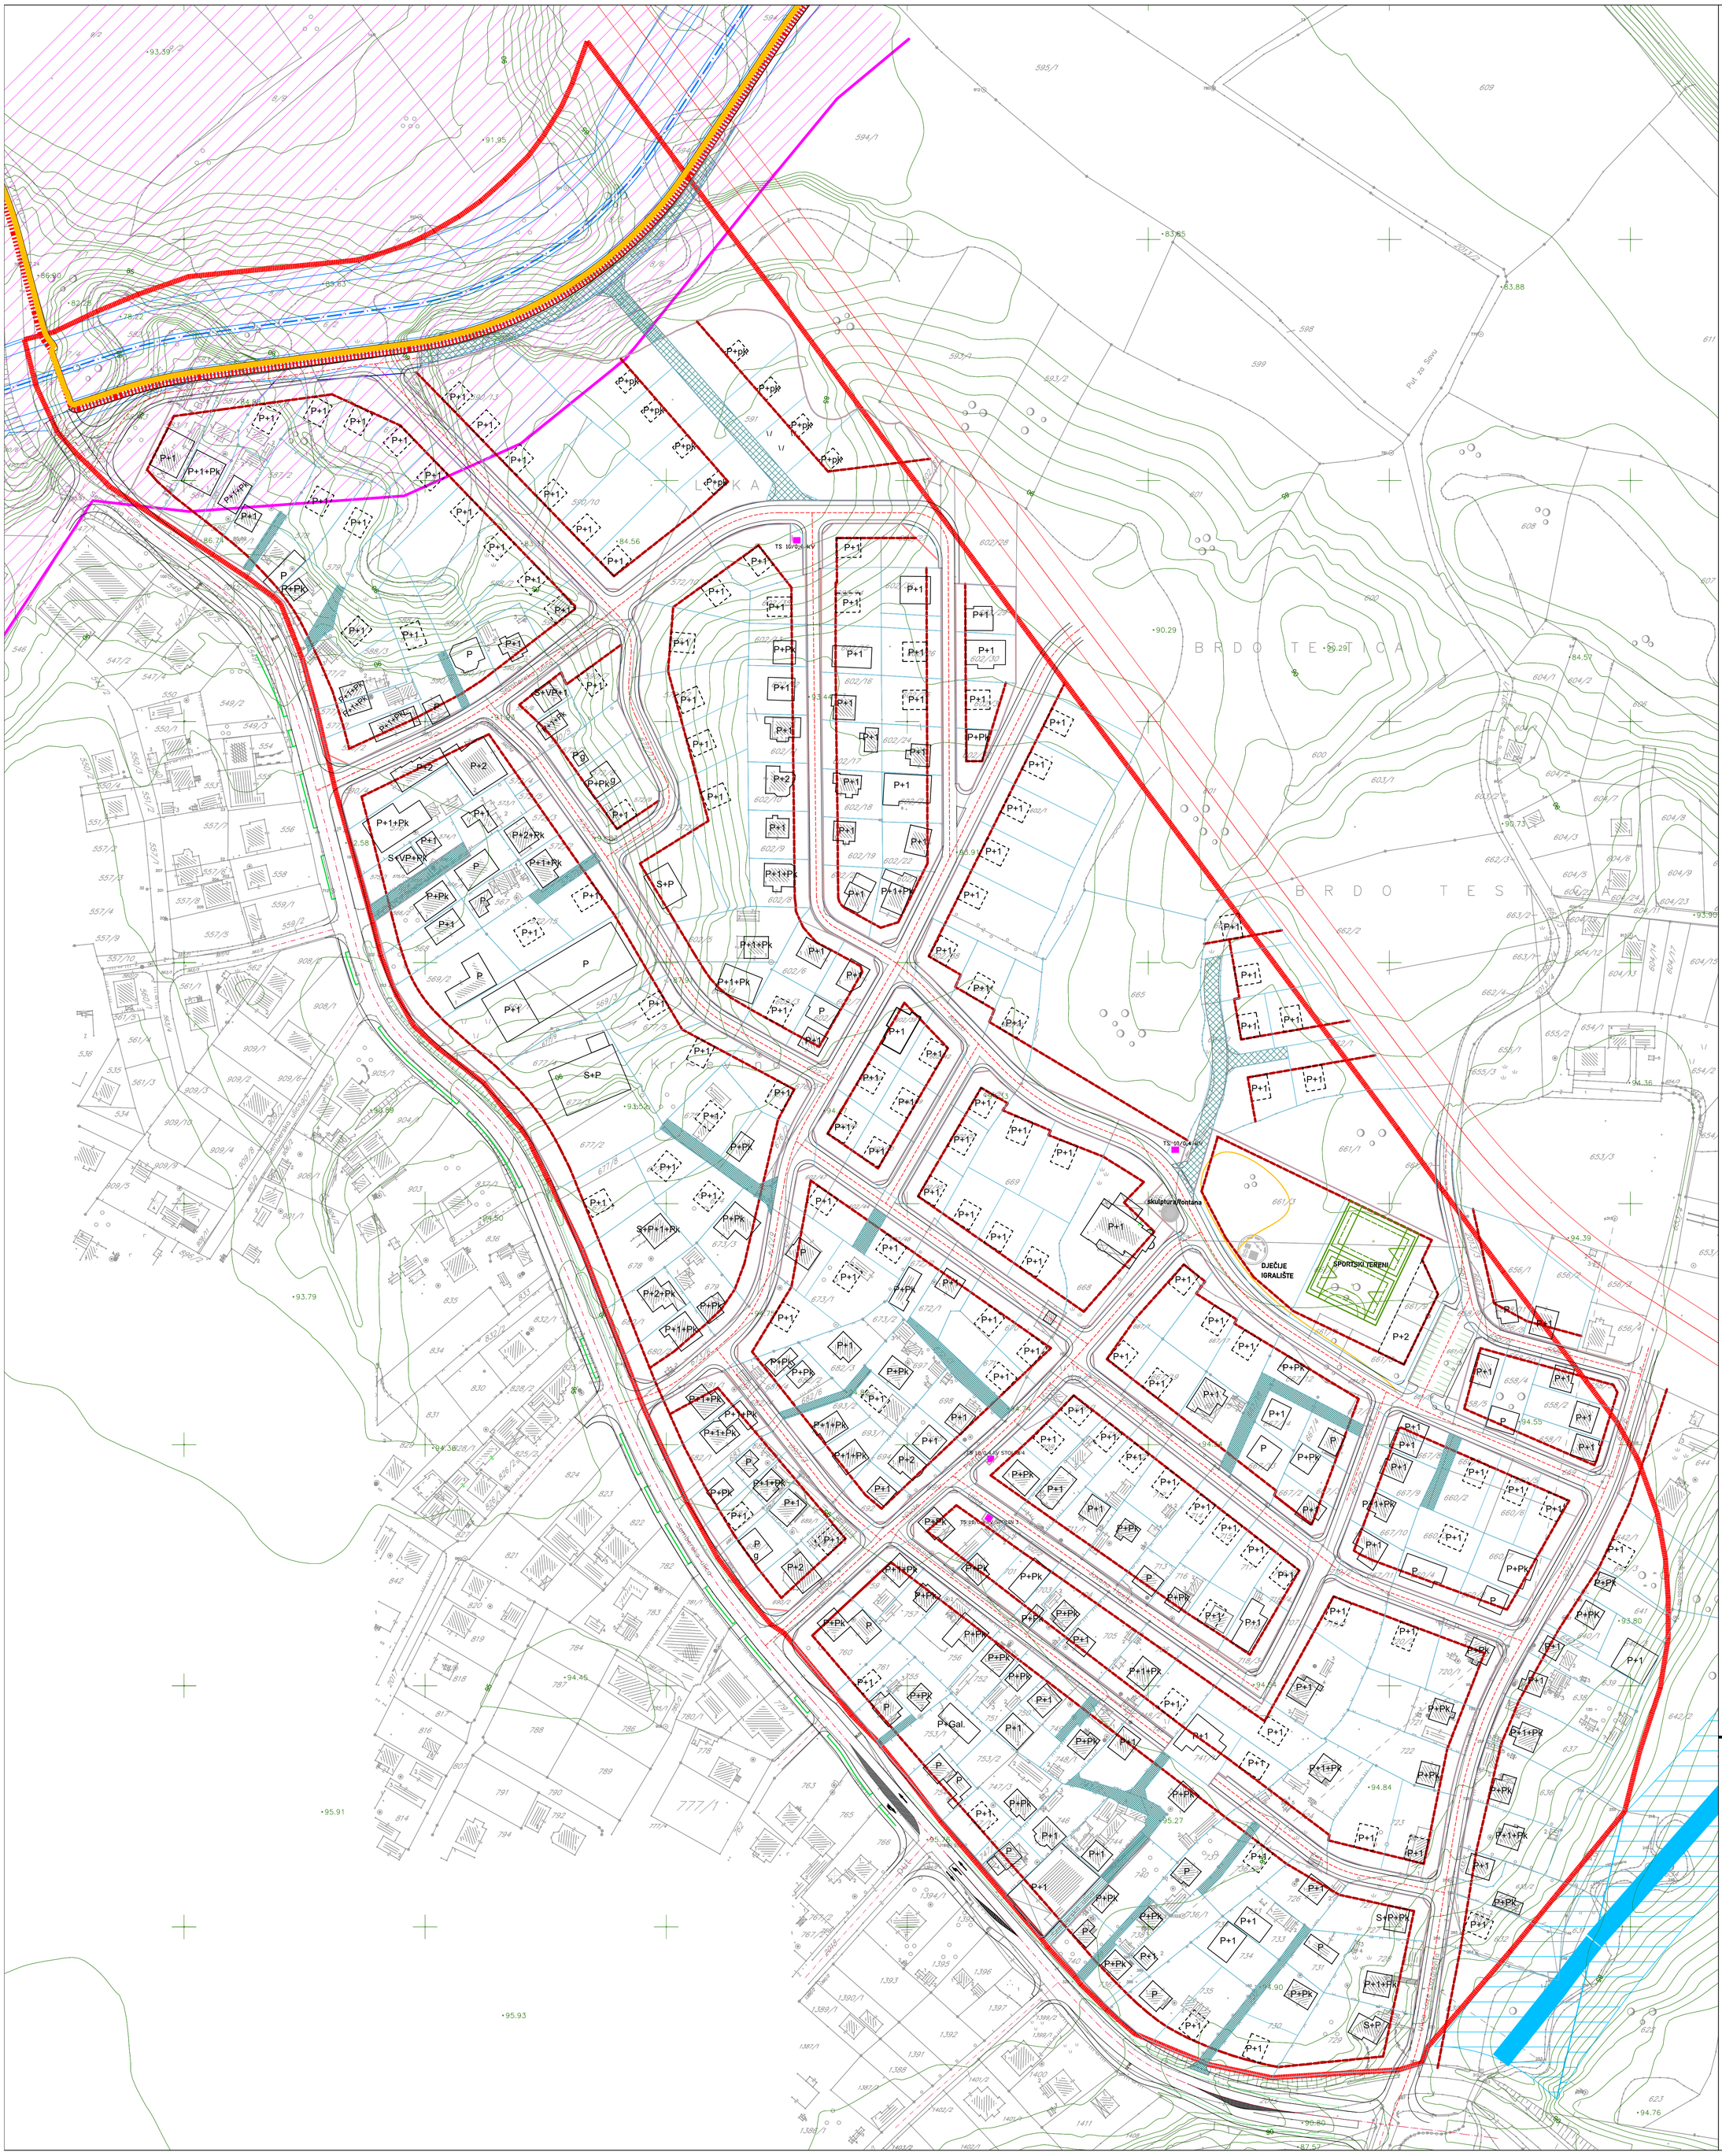

LEGENDA:

- GRANICA OBUHVATA
- PLANIRANI OBJEKTI
- POSTOJEĆI OBJEKTI
- PJEŠAČKA STAZA / BICIKLISTIČKA STAZA
- GRANICA PLANIRANIH PARCELA
- PROMETNICA (GRANICA KOLOVOZA)
- GRANICA NOGOSTUPA
- GRARAĐEVINSKA LINIJA U ODNOSU NA REGUL
- REGULACIJSKA LINIJA
- PRISTUPNI CESTA ZA PARCELE
- REGULACIJA VODOTOKA
- UŽE URBANO PODRUČJE (PO PLANU VIŠEG RED
- PLANIRANA SABIRNA ULICA (PO PLANU VIŠEG
- REGULACIJA VODOTOKA (OTVORENA/ZATRPANA)

OZNAKE

- P+1+Pk — KATNOST OBJEKATA
- xxx/x — BROJ K.Č. (x=broj)
- g — POSTOJEĆI OBJEKTI ZA KOJE NIJE BILO MOGUĆ TOČAN POLOŽAJ I DIMENZIJU

NOSITELJ PRIPREME:

БОСНА И ХЕРЦЕГОВИНА
БРЧКО ДИСТРИКТ
БОСНЕ И ХЕРЦЕГОВИНЕ
ВЛАДА БРЧКО ДИСТРИКТА
ОДЈЕЉЕЊЕ ЗА ПРОСТОРНО УЈЕДИЊАВАЊЕ И ИМОВИНСКО-ПРАВНЕ ПОСЛОВЕ

BOSNA I HERCEGOVINA
BRČKO DISTRIKT
BOSNE I HERCEGOVINE
VLADA BRČKO DISTRIKTA
ODJELJENJE ZA PROSTORNO PLANIRANJE I IMOVINSKO PRAVNE POSLOVE

www.bdcentral.net

Брчко дистрикт БиХ, Трг Педагошког факултета бр.1
Тел./факс: +387 (0)49 217 - 211, Факс: +387 (0)49 217 - 215

Brčko distrikt BiH, Trg Pedagoškog fakulteta broj 1
Tel./fax: +387 (0)49 217 - 211, Fax: +387 (0)49 217 - 215

NOSITELJ IZRADE:

ZAVOD ZA PLANIRANJE, PROJEKTOVANJE I RAZVOJ
Brčko distrikta BIH

ЗАВОД ЗА ПЛАНИРАЊЕ, ПРОЈЕКТОВАЊЕ И РАЗВОЈ
Брчко дистрикта БиХ

Lječa 2, 76100 Brčko distrikt BiH - www.zavod.ba - Tel: +387 49 580 950 - mail: info@zavod.ba
Луча 2, 76100 Брчко дистрикт БиХ - www.zavod.ba - Тел: +387 49 580 950 - мејл: info@zavod.ba

PLANSKI DOKUMENT:
REGULACIJSKI PLAN DIJELA STAMBENOG NASELJA **"BREZIK I"** U BRČKOM

KARTA:
GRAĐEVINSKE I REGULACIJSKE LINIJE

FAZA: NACRT PLANA
ŠIFRA: 05-81/22
MJERILO: 1:1000
BROJ LISTA: 7

RAVNATELJ:
ZLATKO JAŠAREVIĆ, dipl.oec. **M.P.**

DATUM IZRADE:
TRAVANJ 2025. GODINE